


	SITUASJONSKART					
	Eiendom:	Gnr: 139	Bnr: 124	Fnr: 0		Snr: 0
		Adresse: Mostervikveien 43, 7190 BESSAKER				
Hj.haver/Fester:						
ÅFJORD KOMMUNE	Dato: 2/10-2020 Sign: Rørlegger Rikardsen As				Målestokk 1:1000	

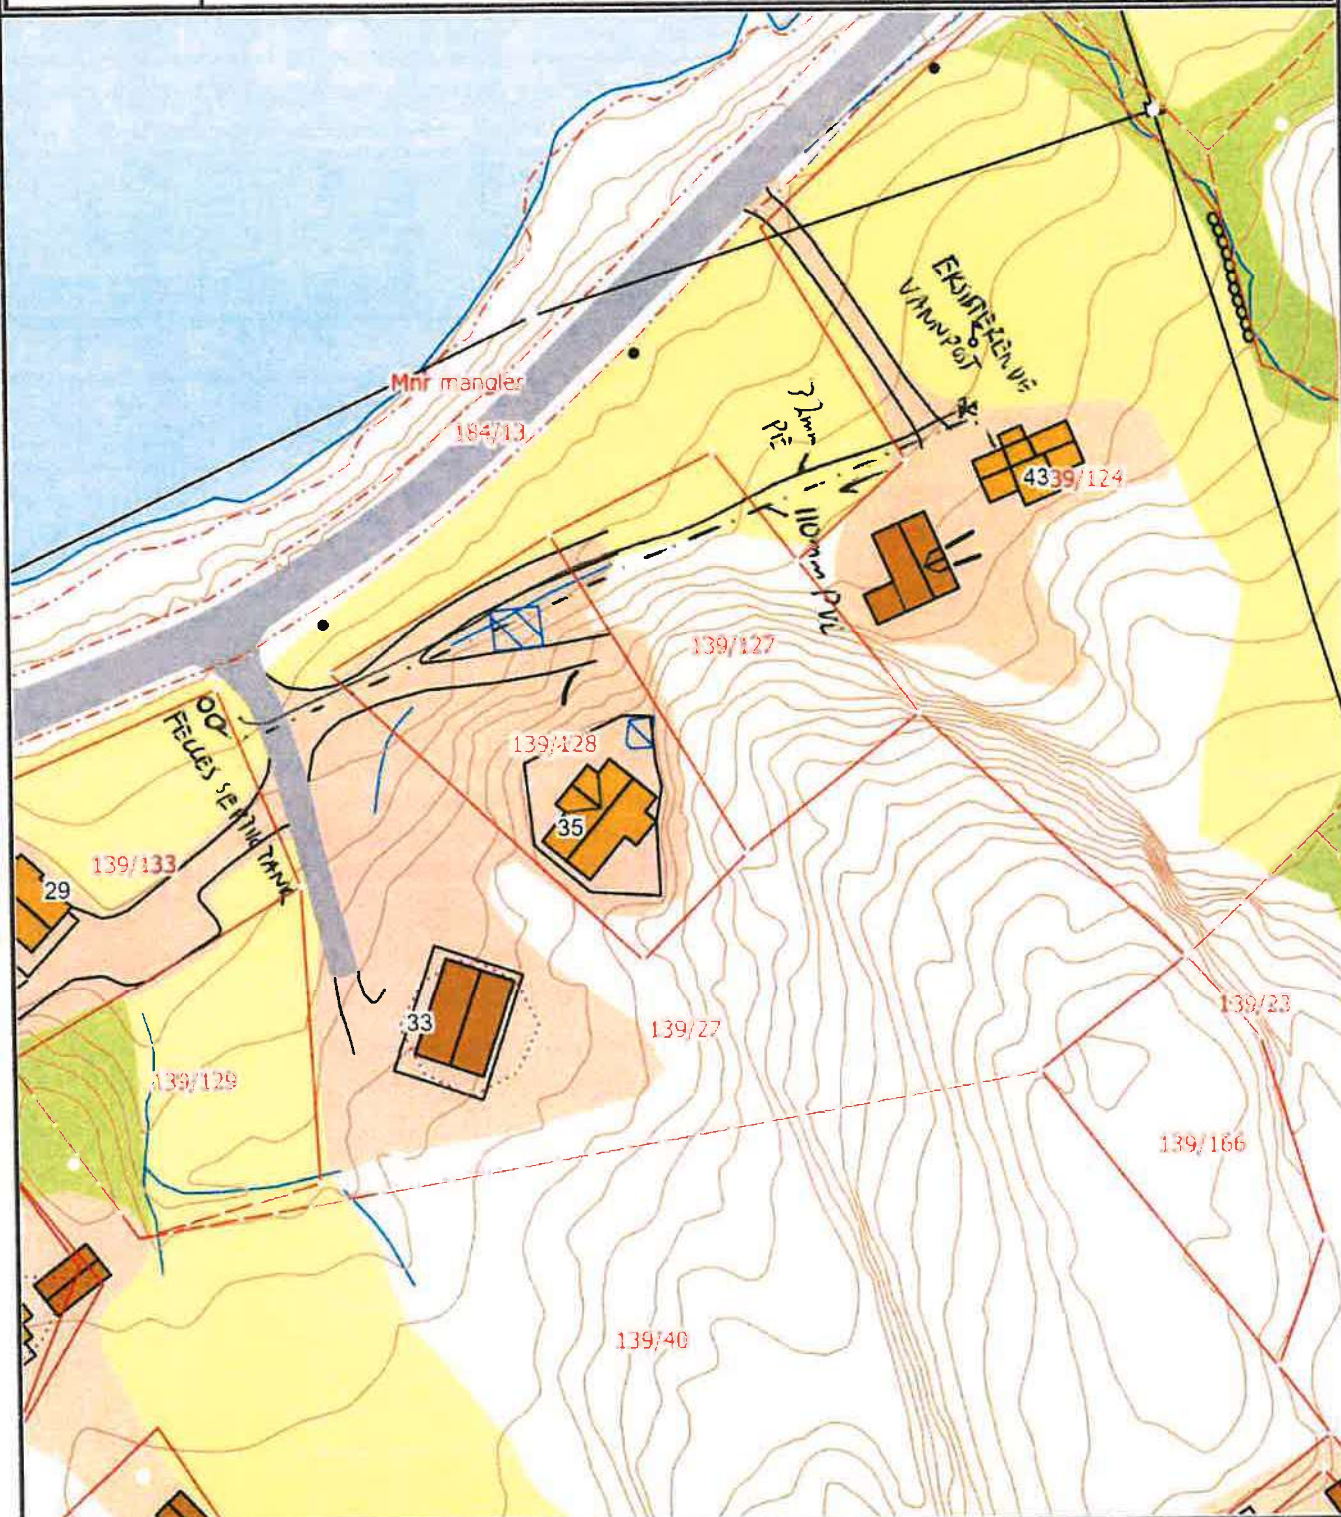

Det tas forbehold om at det kan forekomme feil på kartet, bla. gjelder dette eiendomsgrenser, ledninger/kabler, kummer m.m. som i forbindelse med prosjektering/anleggsarbeid må undersøkes nærmere.