





| Bygningsopplysninger som føres i matrikkelen   |   |   |
|---|---|---|
| Næringsgruppekode   | Oppgi kode for hvilken næring brukeren av bygningen tilhører. Bygninger som brukes til flere formål skal kodes etter den næringen som opptar størst del av arealet. <b>Unntak:</b> Næringsgruppekode «X» skal kun brukes når bygget bare har areal til boligformål.   |   |
| Næringsgrupper – gyldige koder   |   |   |
| A Jordbruk, skogbruk og fiske<br>B Bergverksdrift og utvinning<br>C Industri<br>D Elektrisitets-, gass-, damp- og varmtvannsforsyning<br>E Vannforsyning, avløps- og renovasjonsvirksomhet<br>F Bygge- og anleggsvirksomhet<br>G Varehandel, reparasjon av motorvogner | H Transport og lagring<br>I Overnattings- og serveringsvirksomhet<br>J Informasjon og kommunikasjon<br>K Finansierings- og forsikringsvirksomhet<br>L Omsetning og drift av fast eiendom<br>M Faglig, vitenskapelig og teknisk tjenesteyting<br>N Forretningsmessig tjenesteyting<br>O Offentlig administrasjon og forsvar, trygdeordninger underlagt offentlig forvaltning | P Undervisning<br>Q Helse- og sosialtjenester<br>R Kulturell virksomhet, underholdning og fritidsaktiviteter<br>S Annen tjenesteyting<br>T Lønnet arbeid i private husholdninger<br>U Internasjonale organisasjoner og organer<br>X Bolig<br>Y Annet som ikke er næring. |

| Plassering av tiltaket                                            |                                                                     |                 |
|-------------------------------------------------------------------|---------------------------------------------------------------------|-----------------|
| Kan høyspent kraftlinje være i konflikt med tiltaket?             | <input type="checkbox"/> Ja <input checked="" type="checkbox"/> Nei | Vedlegg nr. Q – |
| Hvis ja, må avklaring med berørt rettighetshaver være dokumentert |                                                                     |                 |
| Kan vann og avløpsledninger være i konflikt med tiltaket?         | <input type="checkbox"/> Ja <input checked="" type="checkbox"/> Nei | Vedlegg nr. Q – |
| Hvis ja, må avklaring med berørt rettighetshaver være dokumentert |                                                                     |                 |

| Krav til byggegrunn (pbl § 28-1)                    |   |   |
|-----------------------------------------------------|---|---|
| Skal byggverket plasseres i område med fare for:    |   |   |
| <b>Flom</b><br>(TEK10 § 7-2)                        | Skal byggverket plasseres i flomutsatt område?<br><input checked="" type="checkbox"/> Nei <input type="checkbox"/> Ja<br>Hvis ja, angi sikkerhetsklasse:  | <input type="checkbox"/> F1 (liten konsekvens og sannsynlighet lavere enn 1/20 år)<br><input type="checkbox"/> F2 (middels konsekvens og sannsynlighet lavere enn 1/200 år)<br><input type="checkbox"/> F3 (stor konsekvens og sannsynlighet lavere enn 1/1000 år)<br>Vedlegg nr. F –   |
| <b>Skred</b><br>(TEK10 § 7-3)                       | Skal byggverket plasseres i skredutsatt område?<br><input checked="" type="checkbox"/> Nei <input type="checkbox"/> Ja<br>Hvis ja, angi sikkerhetsklasse: | <input type="checkbox"/> S1 (liten konsekvens og sannsynlighet lavere enn 1/100 år)<br><input type="checkbox"/> S2 (middels konsekvens og sannsynlighet lavere enn 1/1000 år)<br><input type="checkbox"/> S3 (stor konsekvens og sannsynlighet lavere enn 1/5000 år)<br>Vedlegg nr. F – |
| <b>Andre natur- og miljøforhold</b><br>(pbl § 28-1) | <input checked="" type="checkbox"/> Nei <input type="checkbox"/> Ja<br>Dersom ja, beskriv kompenserende tiltak i vedlegg                                  | Vedlegg nr. F –   |

| Tilknytning til veg og ledningsnett               |   |   |
|---------------------------------------------------|---|---|
| <b>Adkomst</b><br>vegloven §§ 40-43<br>pbl § 27-4 | Gir tiltaket ny/endret adkomst?<br><input type="checkbox"/> Ja <input checked="" type="checkbox"/> Nei   | Tomta har adkomst til følgende veg som er opparbeidet og åpen for alminnelig ferdsel:<br><input type="checkbox"/> Riksveg/fylkesveg Er avkjøringstillatelse gitt? <input type="checkbox"/> Ja <input type="checkbox"/> Nei<br><input checked="" type="checkbox"/> Kommunal veg Er avkjøringstillatelse gitt? <input type="checkbox"/> Ja <input type="checkbox"/> Nei<br><input type="checkbox"/> Privat veg Er vegrett sikret ved tinglyst erklæring? <input type="checkbox"/> Ja <input type="checkbox"/> Nei |
| <b>Vannforsyning</b><br>pbl § 27-1                | Tilknytning i forhold til tomta<br><input checked="" type="checkbox"/> Offentlig vannverk <input type="checkbox"/> Privat vannverk<br><input type="checkbox"/> Annen privat vannforsyning, innlagt vann<br><input type="checkbox"/> Annen privat vannforsyning, ikke innlagt vann<br>Beskriv _____<br>Dersom vanntilførsel forutsetter tilknytning til annen privat ledning eller krysser annens grunn, foreligger rettighet ved tinglyst erklæring? <input type="checkbox"/> Ja <input type="checkbox"/> Nei                                            | Vedlegg nr. Q –   |
| <b>Avløp</b><br>pbl § 27-2                        | Tilknytning i forhold til tomta<br><input checked="" type="checkbox"/> Offentlig avløpsanlegg <input type="checkbox"/> Privat avløpsanlegg<br>Skal det installeres vannklosett? <input checked="" type="checkbox"/> Ja <input type="checkbox"/> Nei<br>Foreligger utslippstillatelse? <input type="checkbox"/> Ja <input type="checkbox"/> Nei<br>Dersom avløpsanlegg forutsetter tilknytning til annen privat ledning eller krysser annens grunn, foreligger rettighet ved tinglyst erklæring? <input type="checkbox"/> Ja <input type="checkbox"/> Nei | Vedlegg nr. Q –   |
| <b>Overvann</b>                                   | Takvann/overvann føres til: <input type="checkbox"/> Avløpssystem <input checked="" type="checkbox"/> Terreng   | Vedlegg nr. Q –   |

| Løfteinnretninger                                           |                                                          |   |
|-------------------------------------------------------------|----------------------------------------------------------|---|
| Er det i bygningen løfteinnretninger som omfattes av TEK10? | Søkes det om slik innretning installert?                 | Hvis ja, sett X   |
| <input type="checkbox"/> Ja <input type="checkbox"/> Nei    | <input type="checkbox"/> Ja <input type="checkbox"/> Nei | <input type="checkbox"/> Heis <input type="checkbox"/> Trappeheis<br><input type="checkbox"/> Løfteplattform <input type="checkbox"/> Rulletrapp eller rullende fortau |

Vedlegg nr.  
G-

Side  
1 av



Søknad om ansvarsrett  
etter plan- og bygningsloven

Søknaden gjelder

Eiendom/  
byggsted

Gnr.  
59

Bnr.  
61

Festenr.

Seksjonsnr.

Bygningsnr.

Bolignr.

Kommune

Adresse  
Sjøveien 10

Postnr.  
7170

Poststed  
Åfjord

Foretak

Foretak  
Stjern Entreprenør AS

Organisasjonsnr.  
986912827

Adresse  
Sjøveien 10

Postnr.  
7170

Poststed  
Åfjord

Kontaktperson  
Sindre Stjern-Strøm

Telefon

Mobiltelefon

E-post  
sindre@stjern.no

Ansvarsområde

| Funksjon<br>(SØK, PRO,<br>UTF, kontroll) | Beskrivelse av<br>ansvarsområdet | Tiltaks-<br>klasse | Våre samsvarserklæringer/kontrollerklæringer<br>vil foreligge ved: (sett X) |                                                                 |                                             |                           |
|------------------------------------------|----------------------------------|--------------------|-----------------------------------------------------------------------------|-----------------------------------------------------------------|---------------------------------------------|---------------------------|
|                                          |                                  |                    | Søknad om<br>ramme-<br>tillatelse                                           | Søknad om<br>igangsettings-<br>tillatelse/<br>ett-trinns søknad | Søknad om<br>midlertidig<br>brukstillatelse | Søknad om<br>ferdigattest |
| Søk/Pro/Utf                              | Oppsetting av boligrigg          | 1                  |                                                                             | X                                                               |                                             |                           |

Godkjenning av foretak

Foreligger sentral godkjenning innenfor ansvarsområdene?

☒ Ja

☐ Nei

Dekkes ansvarsområdet av sentral godkjenning

☒ Helt

☐ Delvis

☐ Nei

Hvis delvis, beskriv det som ikke dekkes (Er det behov for ytterligere plass, beskriv i eget vedlegg):

Vedlegg nr.  
G-

Hvis nei eller delvis, legg ved "Vedlegg til søknad om ansvarsrett der foretaket ikke har sentral godkjenning".

Vedlegg nr.  
G-

Erklæringer og underskrifter

Foretaket er kjent med reglene om straff og sanksjoner i pbl kap 32 og at det kan medføre reaksjoner dersom det gis uriktige opplysninger.

☒ Vi forplikter oss å stille med nødvendig kompetanse i tiltaket

☒ Ansvarlig prosjekterende erklærer at prosjekteringen skal være planlagt, gjennomført og kvalitetssikret i henhold til pbl

☒ Ansvarlig utførende erklærer at arbeidet ikke skal starte før det foreligger kvalitetssikret produksjonsunderlag for respektive del av utførelsen

☒ Ansvarlig kontrollerende erklærer uavhengighet, jf. SAK10 § 14-1, og vil redegjøre for endringer som kan påvirke uavhengigheten

Ansvarlig foretak

Foretak  
STJERN Entreprenør AS

Dato  
07.10.20

Underskrift

Gjentas med blokkbokstaver  
SINDRE STJERN-STRØM

Ansvarlig søker for tiltaket

Foretak  
STJERN ENTREPRENØR AS

Dato  
07.10.20

Underskrift

Gjentas med blokkbokstaver  
SINDRE STJERN-STRØM

Blankett 5181 Bokmål © Utgitt av Direktoratet for byggkvalitet 01.01.2013



Side 1 av 2

Ny Brakkerigg

TELT

VASKER

EKSISTERENDE Rigg.

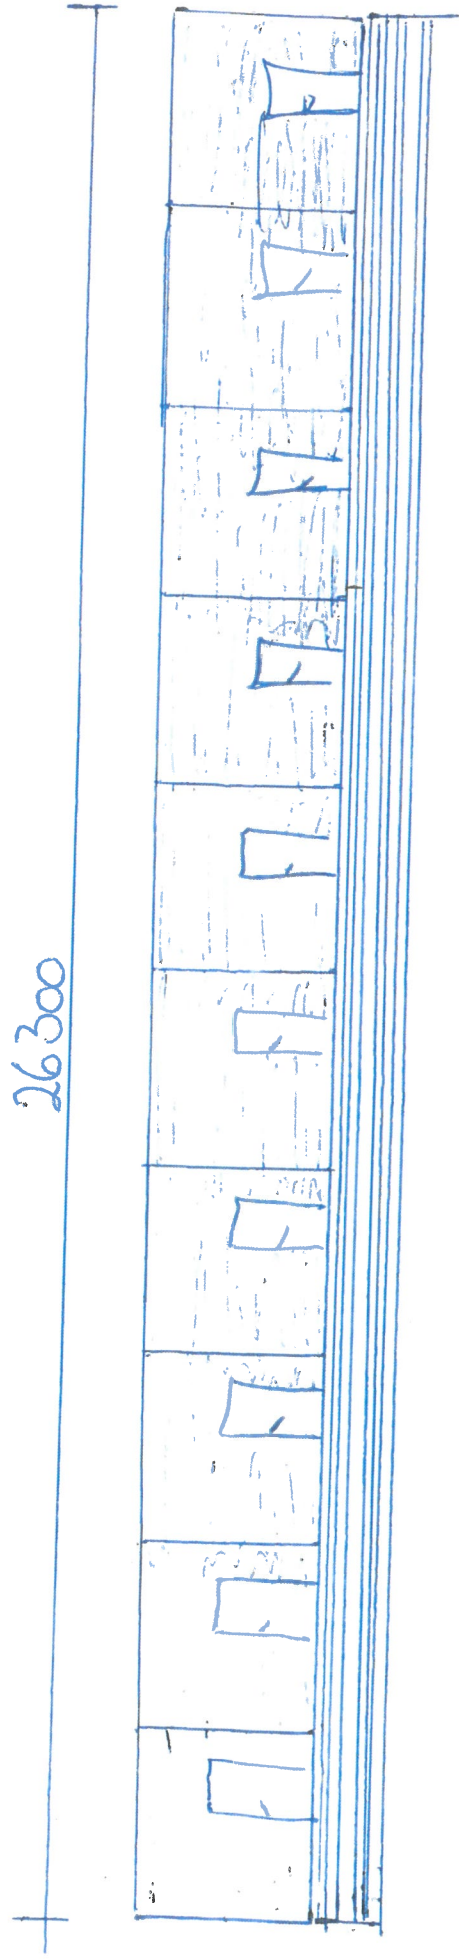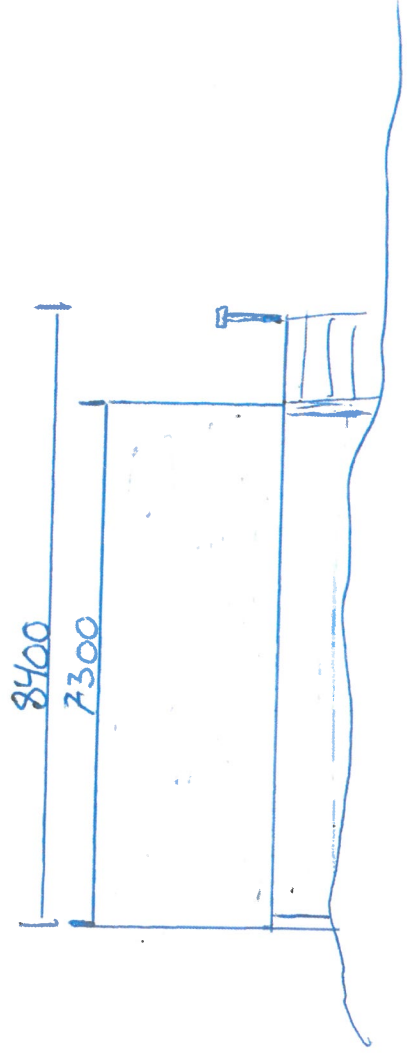





# Kvittering for nabovarsel sendes kommunen sammen med søknaden

Nabovarsel kan enten sendes som rekommandert sending, overleveres personlig mot kvittering eller sendes på e-post mot kvittering. Med kvittering for mottatt e-post menes en e-post fra nabo/gjenboer som bekrefter å ha mottatt nabovarselet. Ved personlig overlevering vil signatur gjelde som bekreftelse på at varslet er mottatt. Det kan også signeres på at man gir samtykke til tiltaket.

|                      |             |      |          |             |             |          |
|----------------------|-------------|------|----------|-------------|-------------|----------|
| Tiltaket gjelder     |             |      |          |             |             |          |
| Eiendom/<br>byggsted | Gnr.        | Bnr. | Festenr. | Seksjonsnr. | Bygningsnr. | Bolignr. |
|                      | Adresse     |      |          |             | Postnr.     | Poststed |
|                      | 59          | 61   |          |             |             | AFJORD   |
|                      | Sjøveien 10 |      |          |             | 7170        | AFJORD   |

Følgende naboer har mottatt eller fått rek. sending av vedlagte nabovarsel med tilhørende vedlegg:

| Nabo-/gjenboereiendom                   |      |          |             | Eier/fester av nabo-/gjenboereiendom           |  |                                                |  |
|-----------------------------------------|------|----------|-------------|------------------------------------------------|--|------------------------------------------------|--|
| Gnr.                                    | Bnr. | Festenr. | Seksjonsnr. | Eiers/festers navn                             |  | Dato sendt e-post                              |  |
| Adresse                                 |      |          |             | Adresse                                        |  | Kvittering vedlegges                           |  |
| Postnr.                                 |      |          |             | Postnr.                                        |  | Poststedets reg.nr.                            |  |
| Personlig kvittering for                |      |          |             | Personlig kvittering for                       |  | Personlig kvittering for                       |  |
| <input type="checkbox"/> mottatt varsel |      |          |             | <input type="checkbox"/> samtykke til tiltaket |  | <input type="checkbox"/> samtykke til tiltaket |  |

| Nabo-/gjenboereiendom                              |      |          |             | Eier/fester av nabo-/gjenboereiendom                      |  |                                                           |  |
|----------------------------------------------------|------|----------|-------------|-----------------------------------------------------------|--|-----------------------------------------------------------|--|
| Gnr.                                               | Bnr. | Festenr. | Seksjonsnr. | Eiers/festers navn                                        |  | Dato sendt e-post                                         |  |
| Adresse                                            |      |          |             | Adresse                                                   |  | Kvittering vedlegges                                      |  |
| Postnr.                                            |      |          |             | Postnr.                                                   |  | Poststedets reg.nr.                                       |  |
| Personlig kvittering for                           |      |          |             | Personlig kvittering for                                  |  | Personlig kvittering for                                  |  |
| <input checked="" type="checkbox"/> mottatt varsel |      |          |             | <input checked="" type="checkbox"/> samtykke til tiltaket |  | <input checked="" type="checkbox"/> samtykke til tiltaket |  |

| Nabo-/gjenboereiendom                   |      |          |             | Eier/fester av nabo-/gjenboereiendom           |  |                                                |  |
|-----------------------------------------|------|----------|-------------|------------------------------------------------|--|------------------------------------------------|--|
| Gnr.                                    | Bnr. | Festenr. | Seksjonsnr. | Eiers/festers navn                             |  | Dato sendt e-post                              |  |
| Adresse                                 |      |          |             | Adresse                                        |  | Kvittering vedlegges                           |  |
| Postnr.                                 |      |          |             | Postnr.                                        |  | Poststedets reg.nr.                            |  |
| Personlig kvittering for                |      |          |             | Personlig kvittering for                       |  | Personlig kvittering for                       |  |
| <input type="checkbox"/> mottatt varsel |      |          |             | <input type="checkbox"/> samtykke til tiltaket |  | <input type="checkbox"/> samtykke til tiltaket |  |

| Nabo-/gjenboereiendom                   |      |          |             | Eier/fester av nabo-/gjenboereiendom           |  |                                                |  |
|-----------------------------------------|------|----------|-------------|------------------------------------------------|--|------------------------------------------------|--|
| Gnr.                                    | Bnr. | Festenr. | Seksjonsnr. | Eiers/festers navn                             |  | Dato sendt e-post                              |  |
| Adresse                                 |      |          |             | Adresse                                        |  | Kvittering vedlegges                           |  |
| Postnr.                                 |      |          |             | Postnr.                                        |  | Poststedets reg.nr.                            |  |
| Personlig kvittering for                |      |          |             | Personlig kvittering for                       |  | Personlig kvittering for                       |  |
| <input type="checkbox"/> mottatt varsel |      |          |             | <input type="checkbox"/> samtykke til tiltaket |  | <input type="checkbox"/> samtykke til tiltaket |  |

| Nabo-/gjenboereiendom                   |      |          |             | Eier/fester av nabo-/gjenboereiendom           |  |                                                |  |
|-----------------------------------------|------|----------|-------------|------------------------------------------------|--|------------------------------------------------|--|
| Gnr.                                    | Bnr. | Festenr. | Seksjonsnr. | Eiers/festers navn                             |  | Dato sendt e-post                              |  |
| Adresse                                 |      |          |             | Adresse                                        |  | Kvittering vedlegges                           |  |
| Postnr.                                 |      |          |             | Postnr.                                        |  | Poststedets reg.nr.                            |  |
| Personlig kvittering for                |      |          |             | Personlig kvittering for                       |  | Personlig kvittering for                       |  |
| <input type="checkbox"/> mottatt varsel |      |          |             | <input type="checkbox"/> samtykke til tiltaket |  | <input type="checkbox"/> samtykke til tiltaket |  |

Det er per dags dato innlevert rekommandert sending til ovennevnte adressater.

Samlet antall sendinger: \_\_\_\_\_ Sign.



Søknad om tillatelse til tiltak

etter plan- og bygningsloven § 20-1

☐ Rammetillatelse

☒ Ett-trinns søknadsbehandling

Oppfylles vilkårene for 3 ukers saksbehandling, jf. § 21-7 annet ledd?

☒ Ja

☐ Nei

Søknad om ansvarsrett for ansvarlig søker

Foreligger sentral godkjenning?

☒ Ja

☐ Nei

Hvis nei, vedlegg byggblankett 5159.

Opplysninger gitt i søknad eller vedlegg til søknaden, herunder oppretting eller endring av matrikkelenhet, vil bli registrert i matrikkelen.

Berører tiltaket eksisterende eller fremtidige arbeidsplasser?

☐ Ja

☐ Nei

Hvis ja, skal samtykke innhentes fra Arbeidstilsynet før igangsetting av tiltaket. Byggblankett 5177 med vedlegg.

Berører tiltaket byggverk oppført før 1850, jf. Kulturminneloven § 25, andre ledd?

☐ Ja

☐ Nei

Hvis ja, skal uttalelse fra fylkeskommunen foreligge før igangsettelse av tiltaket.

Søknaden gjelder

Eiendom/byggested

Gnr. 59 | Bnr. 61 | Festenr. | Seksjonsnr. | Bygningsnr. | Bolignr. | Kommune

Adresse Sjøveien 10 | Postnr. 7170 | Poststed Åfjord

Planlagt bruk/formål

☐ Bolig

☐ Fritidsbolig

☐ Garasje

☒ Annet: Brakkerigg

Beskriv

Bygningskode (jf. s. 2) 193

Tiltakets art pbl § 20-1 (flere kryss mulig)

Nye bygg og anlegg

☐ Nytt bygg \*)

☐ Parkeringsplass \*)

☐ Anlegg

☐ Veg

☐ Vesentlig terrenginngrep

Endring av bygg og anlegg

☐ Tilbygg, påbygg, underbygg \*)

☐ Fasade

Konstruksjon

☐ Reparasjon

☐ Ombygging

☐ Anlegg

Endring av bruk

☐ Bruksendring

☐ Vesentlig endring av tidligere drift

Riving

☐ Hele bygg \*)

☐ Deler av bygg \*)

☐ Anlegg

Bygn.tekn. installasj.\*\*)

☐ Nyanlegg \*)

☐ Endring

☐ Reparasjon

Endring av bruks-enhet i bolig

☐ Oppdeling

☐ Sammenføyning

Innhegning, skilt

☐ Innhegning mot veg

☐ Reklame, skilt, innretning e.l.

Oppretting/endring av matrikkelenhet \*\*\*)

☐ Grunneiendom \*)

☐ Anleggseiendom

☐ Festegrunn over 10 år

☐ Arealoverføring

\*) Byggblankett 5175 fylles ut og vedlegges. (Vedlegg gruppe A)

\*\*)

Gjelder kun når installasjonen ikke er en del av et større tiltak.

\*\*\*)

Unntatt fra krav om ansvarsrett. Behandles etter matrikkelloven. Registrert eier underskriver i feltet for tiltakshaver.

| Vedlegg   |  |        |               |
|---|--|--------|---------------|
| Beskrivelse av vedlegg                                                                                              |  | Gruppe | Nr. fra – til |
| Opplysninger om tiltakets ytre rammer og bygningsspesifikasjon (Byggblankett 5175)                                  |  | A      | –             |
| Dispensasjonssøknad (begrunnelse/vedtak) (pbl kap. 19)                                                              |  | B      | –             |
| Nabovarsling (Kvittering for nabovarsel/Opplysninger gitt i nabovarsel/nabomerknader/kommentarer til nabomerknader) |  | C      | –             |
| Situasjonsplan, avkjørselsplan bygning/eiendom                                                                      |  | D      | –             |
| Tegninger   |  | E      | –             |
| Redegjørelser/kart                                                                                                  |  | F      | –             |
| Søknad om ansvarsrett/gjennomføringsplan                                                                            |  | G      | –             |
| Boligspesifikasjon i Matrikkelen                                                                                    |  | H      | –             |
| Uttalelse/vedtak fra annen offentlig myndighet                                                                      |  | I      | –             |
| Rekvisisjon av oppmålingsforretning                                                                                 |  | J      | –             |
| Andre vedlegg   |  | Q      | –             |

Erklæring og underskrift

Ansvarlig søker bekrefter at hele tiltaket belegges med ansvar, og dekker kravene i henhold til plan- og bygningsloven. En er kjent med reglene om straff og sanksjoner i pbl kap. 32 og at det kan medføre reaksjoner dersom det gis uriktige opplysninger.

Ansvarlig søker for tiltaket

Foretak Stjern Entreprenør AS | Org.nr. 823116322

Adresse Sjøveien 10 | Postnr. 7170 | Poststed Åfjord

Kontaktperson | Telefon | Mobiltelefon

E-post sindre.stjern@stjern.no

Dato 07.10.2020 | Underskrift

Gjentas med blokkbokstaver SINDRE STJERN-STRØM

Tiltakshaver

Navn Stjern Entreprenør AS

Adresse Sjøveien 10 | Postnr. 7170 | Poststed Åfjord

Eventuelt organisasjonsnummer 823116322

E-post sindre.stjern@stjern.no | Telefon (dagtid)

Dato 07.10.2020 | Underskrift

Gjentas med blokkbokstaver SINDRE STJERN-STRØM

Blankett 5174 Bokmål © Utgitt av Direktoratet for byggkvalitet 20.09.2011

Side 1 av 2



Vedlegg nr.

A-



## Opplysninger om tiltakets ytre rammer og bygningsspesifikasjon

Vedlegg til Byggblankett 5174

Beskrivelse av hvordan tiltaket oppfyller byggesaksbestemmelsene, planbestemmelsene og planvedtak etter plan- og bygningsloven (pbl) innenfor angitte områder

| Opplysningene gjelder |         |      |          |             |             |          |         |
|-----------------------|---------|------|----------|-------------|-------------|----------|---------|
| Eiendom/<br>byggested | Gnr.    | Bnr. | Festenr. | Seksjonsnr. | Bygningsnr. | Bolignr. | Kommune |
|                       | Adresse |      |          |             | Postnr.     | Poststed |         |
|                       | 59      | 61   |          |             | 7170        | Åfjord   |         |

| Forhåndskonferanse |   |
|--------------------|---|
| Pbl § 21-1         | Forhåndskonferanse er avholdt og referat foreligger <input type="checkbox"/> Ja <input type="checkbox"/> Nei |

| Dispensasjonssøknad og fravik fra TEK10 |   |
|-----------------------------------------|---|
| Pbl Kap. 19                             | Det søkes dispensasjon fra bestemmelsene i: (begrunnelse for dispensasjon gis på eget ark)<br><input type="checkbox"/> Plan- og bygningsloven med forskrifter <input type="checkbox"/> Kommunale vedtekter/forskrifter til pbl <input type="checkbox"/> Arealplaner <input type="checkbox"/> Vegloven |
| Pbl § 31-2                              | <input type="checkbox"/> Det søkes om fravik fra TEK for eksisterende byggverk (pbl § 31-2) Redegjørelse i eget vedlegg   |
|                                         | Vedlegg nr. B –   |

| Arealdisponering                                        |   |                           |              |            |                 |      |
|---------------------------------------------------------|---|---------------------------|--------------|------------|-----------------|------|
| Planstatus mv.                                          | Sett kryss for gjeldende plan<br><input type="checkbox"/> Arealdel av kommuneplan <input type="checkbox"/> Reguleringsplan <input type="checkbox"/> Bebyggelsesplan |                           |              |            |                 |      |
|                                                         | Navn på plan   |                           |              |            |                 |      |
|                                                         | Reguleringsformål i arealdel av kommuneplan/reguleringsplan/bebyggelsesplan - beskriv                                                                               |                           |              |            |                 |      |
|                                                         | Velg aktuell kolonne iht. beregningsregel angitt i gjeldende plan*                                                                                                  |                           |              |            |                 |      |
|                                                         | %-BYA   | BYA                       | %-BRA / %-TU | BRA        | U-grad          |      |
|                                                         | %   | m²                        | %            | m²         |                 |      |
| Tomtearealet                                            | a. Grad av utnyttning iht. gjeldende plan   |                           |              |            |                 |      |
|                                                         | b. Byggeområde/grunneiendom**   | m²                        |              | m²         | m²              |      |
|                                                         | c. Ev. areal som trekkes fra iht. beregn.regler   | – m²                      |              | – m²       |                 |      |
|                                                         | d. Ev. areal som legges til iht. beregn.regler   |                           |              |            | + m²            |      |
|                                                         | e. Beregnet tomteareal (b – c) eller (b + d)   | = m²                      |              | = m²       | = m²            |      |
| Grad av utnyttning                                      | Arealbenevnelse   | BYA                       | BYA          | BRA        | BRA             | BTB  |
|                                                         | f. Beregnet maks. byggeareal iht. plan (jf. a. og e.)   | m²                        | m²           | m²         | m²              | m²   |
|                                                         | g. Areal eksisterende bebyggelse   | m²                        | m²           | m²         | m²              | m²   |
|                                                         | h. Areal som skal rives   | – m²                      | – m²         | – m²       | – m²            | – m² |
|                                                         | i. Areal ny bebyggelse   | + 192 m²                  | + m²         | + m²       | + m²            | + m² |
|                                                         | j. Parkeringsareal på terreng   | + m²                      | + m²         | + m²       | + m²            |      |
|                                                         | k. Areal byggesak   | = m²                      | = m²         | = m²       | = m²            | = m² |
|                                                         | Beregnet grad av utnyttning (jf. e. og k.)***   | %                         | m²           | %          | m²              |      |
| Bygnings-<br>opplysninger<br>som føres i<br>Matrikkelen | l. Åpne arealer som inngår i k   |                           | – m²         | – m²       |                 |      |
|                                                         | j. Parkeringsareal på terreng   |                           | – m²         | – m²       |                 |      |
|                                                         | m. Areal matrikkelen = k – l – j   |                           | = m²         | = m²       | = m²            |      |
|                                                         | Antall etasjer   | Antall bruksenheter bolig | Boliger m²   | Boliger m² | Boliger m²      |      |
|                                                         |   | Antall bruksenheter annet | Annet m²     | Annet m²   | Annet m²        |      |
|                                                         |   |                           |              |            |                 |      |
| Redegjørelser                                           | * Skal beregning av utnyttingsgrad skje etter annen regel, beskriv nærmere                                                                                          |                           |              |            | Vedlegg nr. D – |      |
|                                                         | ** Dersom areal i rad b ikke er fremkommet av målebrev, beskriv nærmere                                                                                             |                           |              |            | Vedlegg nr. D – |      |
|                                                         | *** Vis ev. underlag for beregningen av grad av utnyttning i vedlegg                                                                                                |                           |              |            | Vedlegg nr. D – |      |
|                                                         |   |                           |              |            |                 |      |