


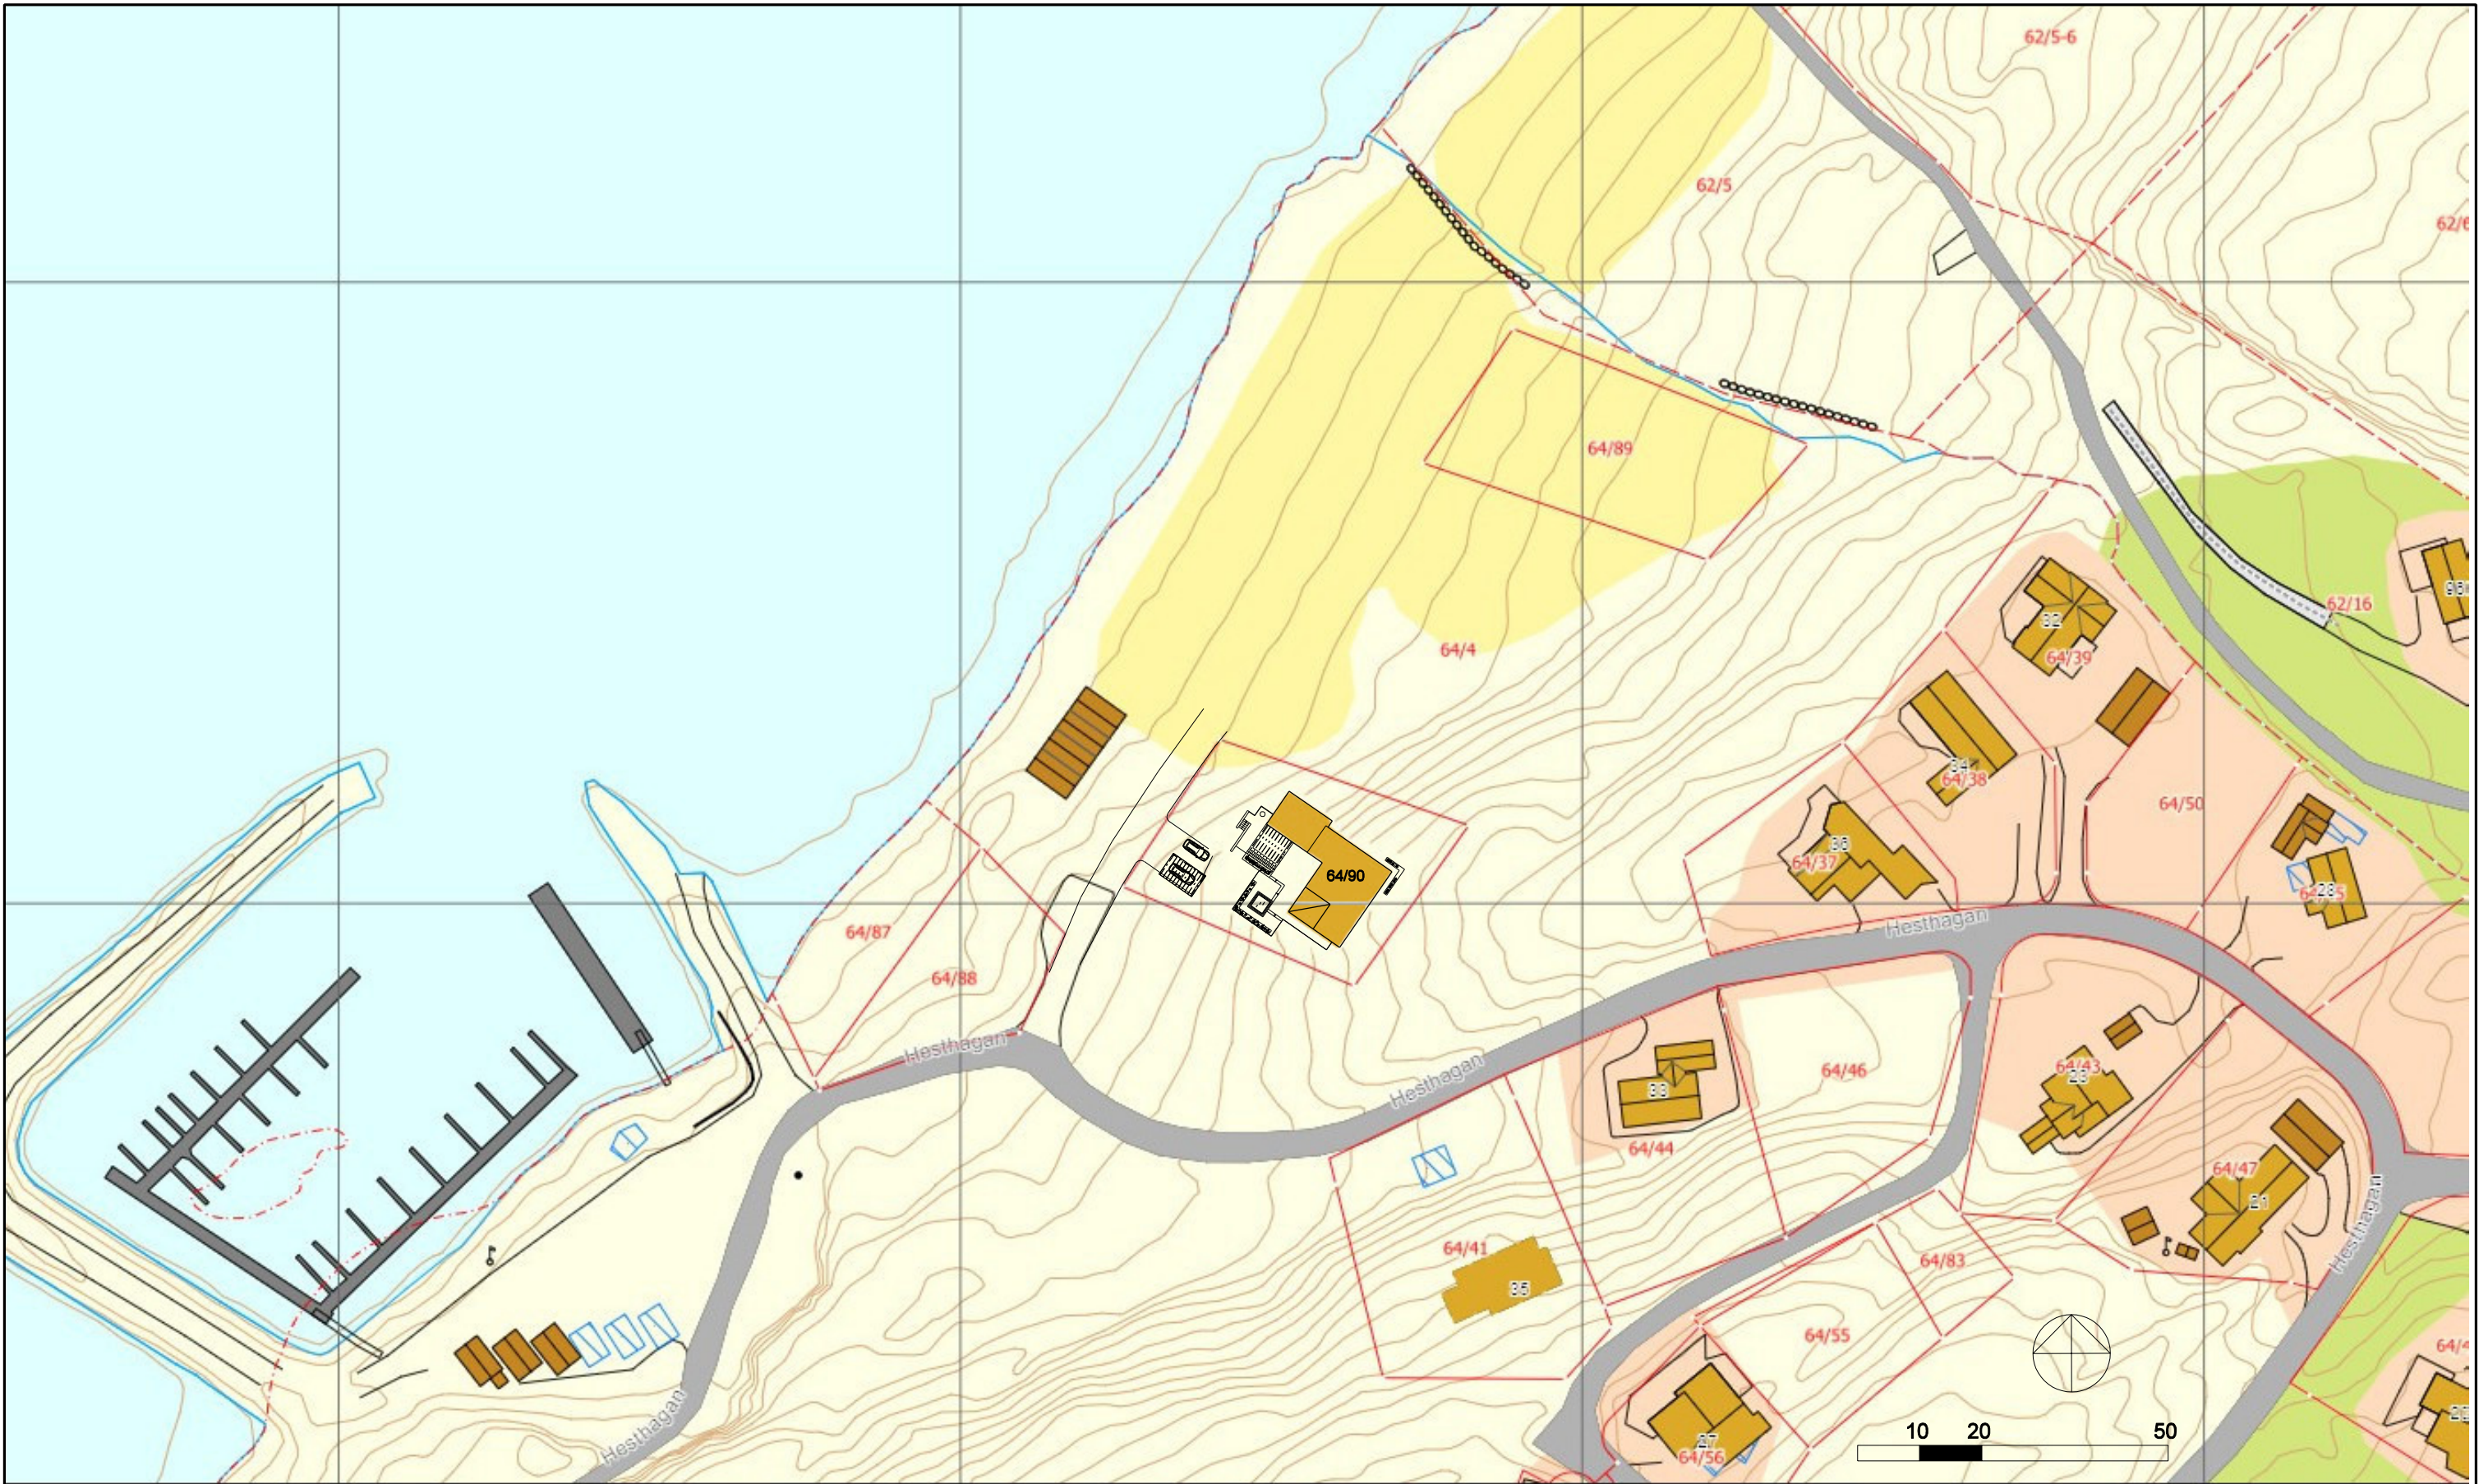

Oppdragsgiver: Hytte Åfjord tomt B4 Gnr./brn. 64/90  COX strategisk design AS Mellomila 56, 7018 Trondheim tlf.: 905 76 564	Tegn. nr: 00	
	Prosjekt: 610	
	Tittel:	
	Situasjonskart	
	Målestokk: A3	1:1000
	Dato:	16.09.2020