

ArkivsakID 2020/542

Journal nr

VARSEL OM OPPMÅLINGSFORRETNING

Matrikelmyndighet			
Kommune	Kommunenr		
Åfjord	5058		
Adresse	Postnr	Poststed	Telefonnr
Øvre Årnes 7	7170	Åfjord	72532300

Det varsles herved om at det skal avholdes oppmålingsforretning på følgende eiendom

Eiendom			
Eiendommens adresse	Gnr.	Bnr.	Festenr.
Bessakersjøveien 17 7190 BESSAKER	141	82	0
			Seksj. nr.
			0
☐ flere matrikkelenheter			

Oppmålingsforretning			
Forretningen avholdes:	Ukedag/ dato	Kl.	Sted
	Torsdag 4. juni 2020	10.00	Ved den aktuelle parsellen.
Rekvirent	Rekvissjonsdato		
Pettersen Paul Harald	16.12.2019		
Forretningen gjelder			
Klarlegging av eksisterende grenser (herunder grensepåvisning)			
Når grenser ikke er fastlagt ved tidligere oppmålingsforretning, er det viktig at partene møter for å ivareta sine interesser og påvise grensene sine. Kopier av dokumenter som belyser forholdene, leveres bestyrer ved frammøte.			


Merknad


Hvem er varslet
Vedlagt følger en oversikt over de personer som er varslet om forretningen og i hvilken egenskap (rolle) disse er blitt varslet. Det oppfordres til at man så snart som mulig gir melding til kommunen dersom man kjenner til ev, andre som forretningen kan få betydning for.

Fullmakt
Dersom du velger å la en annen person møte for deg, må vedkommende gis skriftlig fullmakt som leveres ved fremmøte. Blankett for fullmakt er vedlagt.

Klageadgang
Saker som krever oppmålingsforretning etter § 6 i matrikellova, under dette feil ved varslingen eller utføringen av forretningen kan påklages etter reglene i forvaltningsloven kap. IV til VI, jf. matrikellova § 46. Klagefristen løper fra det tidspunktet parten har mottatt matrikelbrev eller underretning om føring i matrikkelen, jf. matrikelforskriften § 21. Det kan i midlertid ikke framsettes klage på forhold som formelt hører inn under klagebehandling etter annet lovverk, f.eks plan- og bygningsloven.

Andre opplysninger
Det kan ikke kreves godtgjørelse for reiseutgifter, tappt arbeidsfortjeneste ol. i forbindelse med avholdelse av oppmålingsforretning.

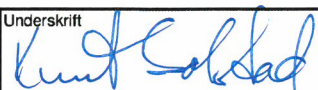Landmåler		
Navn	Tlf. nr.	Stilling
Knut Solstad	90705737	Oppmålingsingeniør
Epost		
knut.solstad@afjord.kommune.no		
Sted	Dato	Underskrift
Åfjord	07.05.2020	

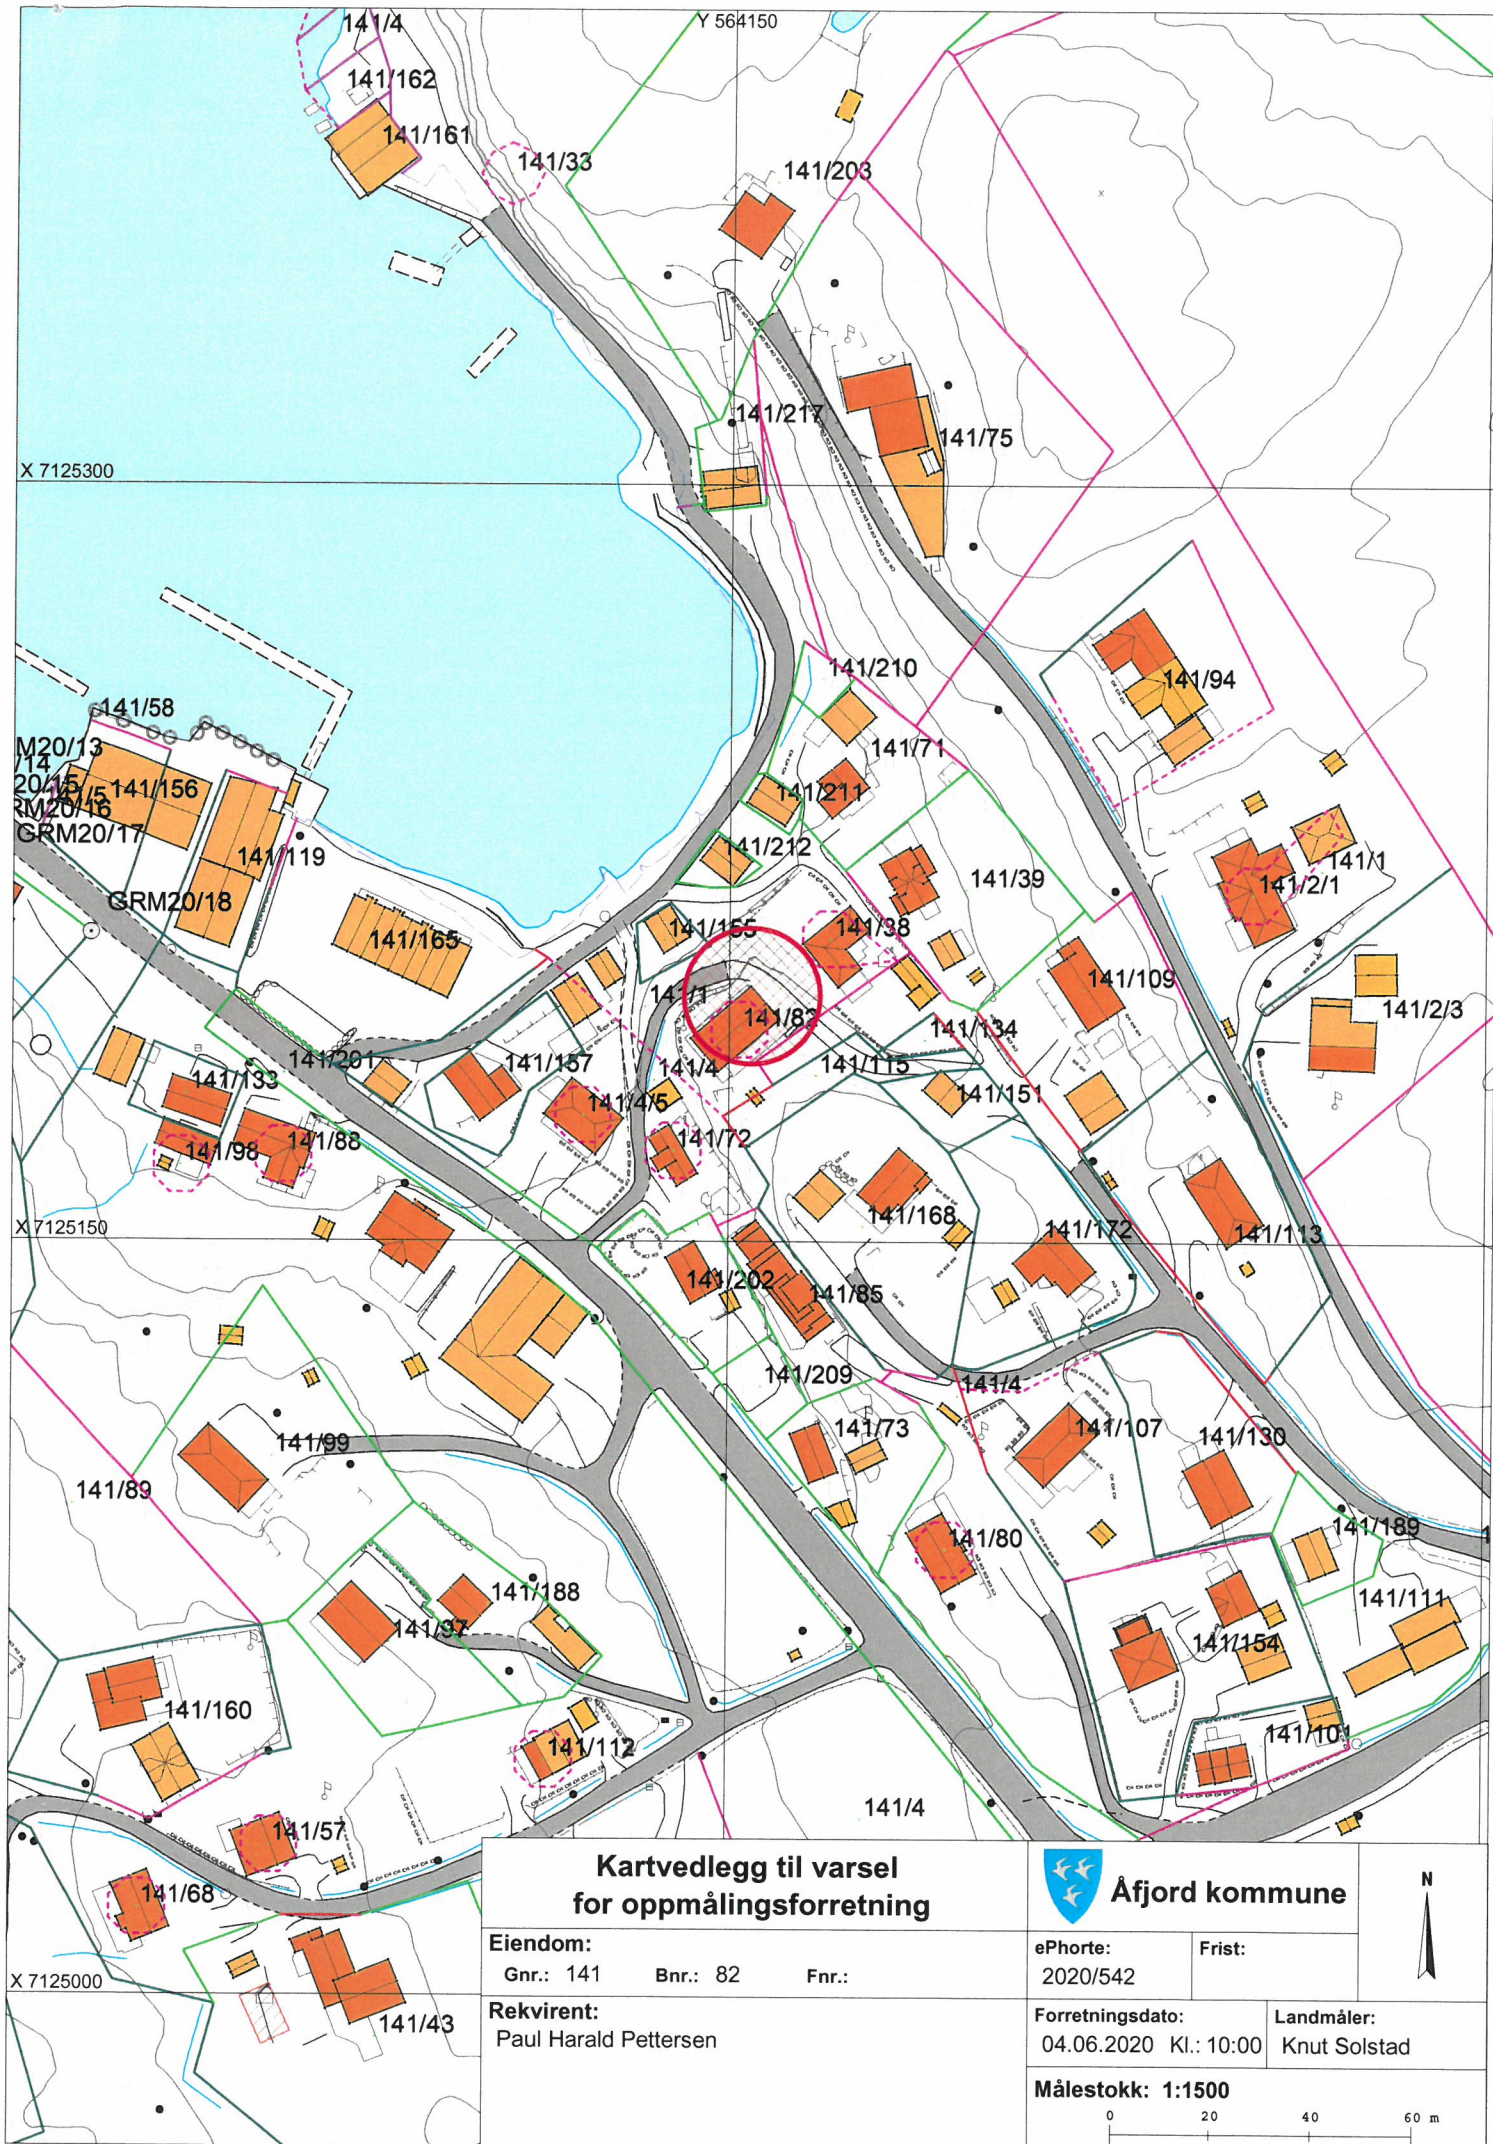

Kartvedlegg til varsel for oppmålingsforretning

Eiendom:
Gnr.: 141 Bnr.: 82 Fnr.:

Rekvirent:
Paul Harald Pettersen



Åfjord kommune

ePhorte:
2020/542

Frist:

Forretningsdato:
04.06.2020 Kl.: 10:00

Landmåler:
Knut Solstad

Målestokk: 1:1500

0 20 40 60 m



ArkivsakID
2020/542

Vedlegg nr.

FULLMAKT

(leveres landmåleren ved frammøte den 04.06.2020)

Undertegnede

Hjemmelshaver/Fester	
Navn	Adresse

som har grunnbokhjemmel til eiendommen/rettigheten som angår eiendommen

Eiendom				
Gnr.	Bnr.	Festenr.	Seksj. nr.	Eiendommens adresse

gir fullmakt til

Fullmektig	
Navn	Adresse

Fullmakten gjelder (NB! ved behov for full beslutningsfullmakt bør også alt. 2 under avkrysses)

- ☒ Fullmakt til å møte og representere meg/oss ved oppmålingsforretning
- ☐ Fullmakt til å inngå forlik, ta bindende standpunkt til ev. voldgift eller grensejustering

Forretningen angår				
Gnr.	Bnr.	Festenr.	Seksj. nr.	Eiendommens adresse
141	82	0	0	Bessakersjøveien 17 7190 BESSAKER

Hjemmelshaverens underskrift		
Sted	Dato	Underskrift