

7 109 553 N

259 805 Ø



Koordinatsystem: ETRS89/UTM zone 33N


1:500
(format: A4 liggende)

0 22,5 m

Uti

- Fyllingskant
- - - Fyllingsfot
- - - Anstøtt og tomtegrænse
- Kabel Telenor

Rev. 1 | 17.09.20 | Endet måling | MS

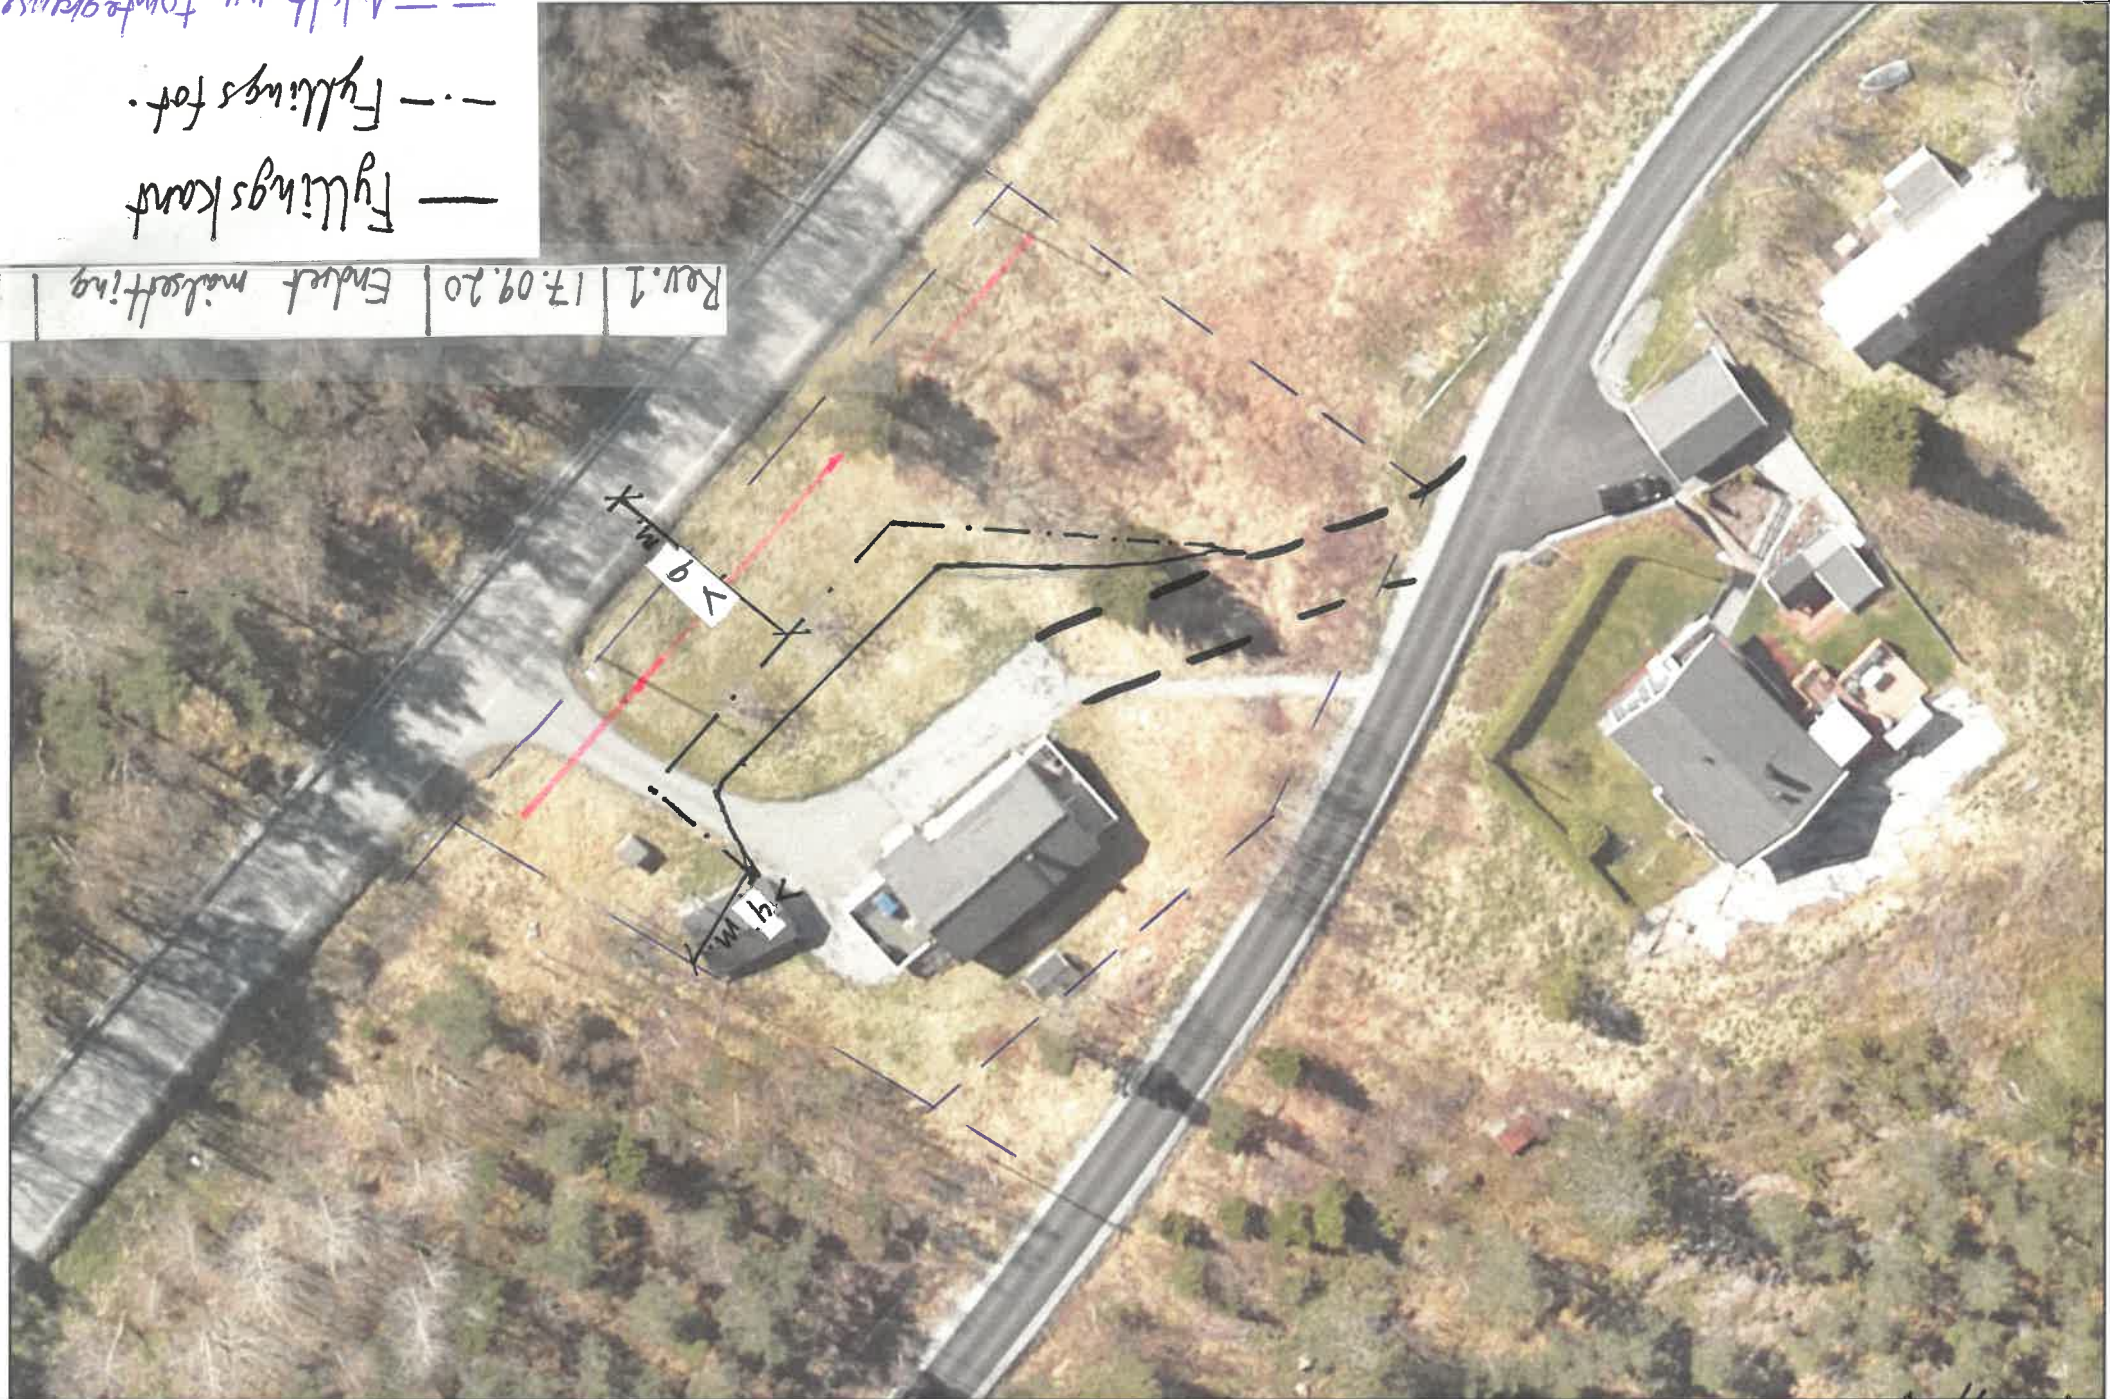

Vedlegg D.1

259 943 Ø

7 109 646 N