
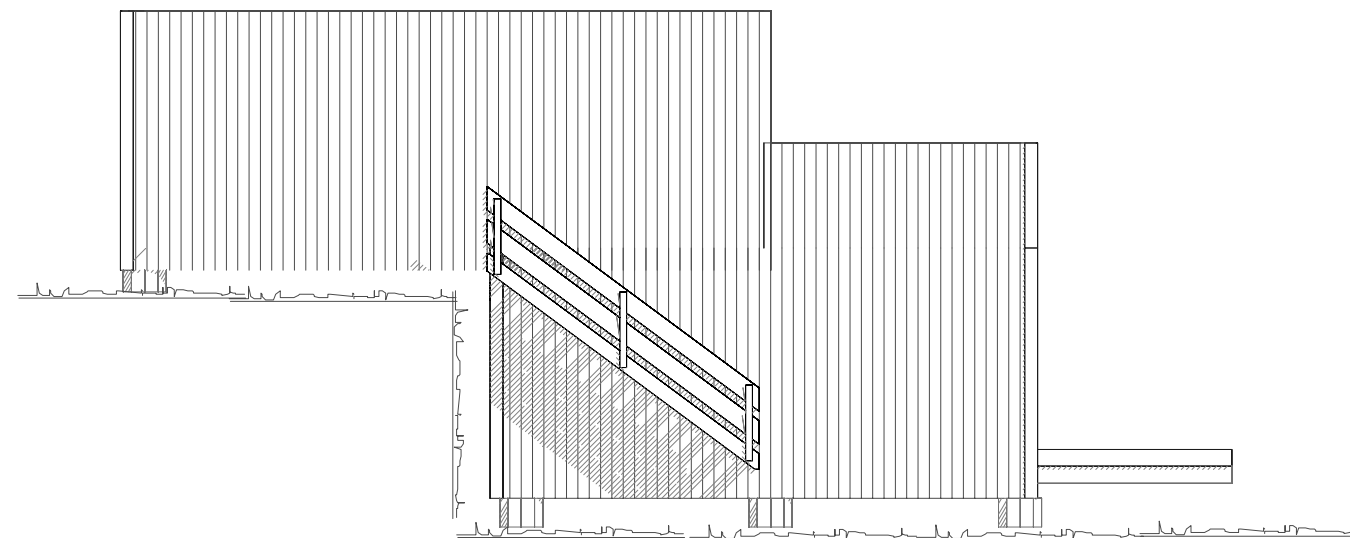
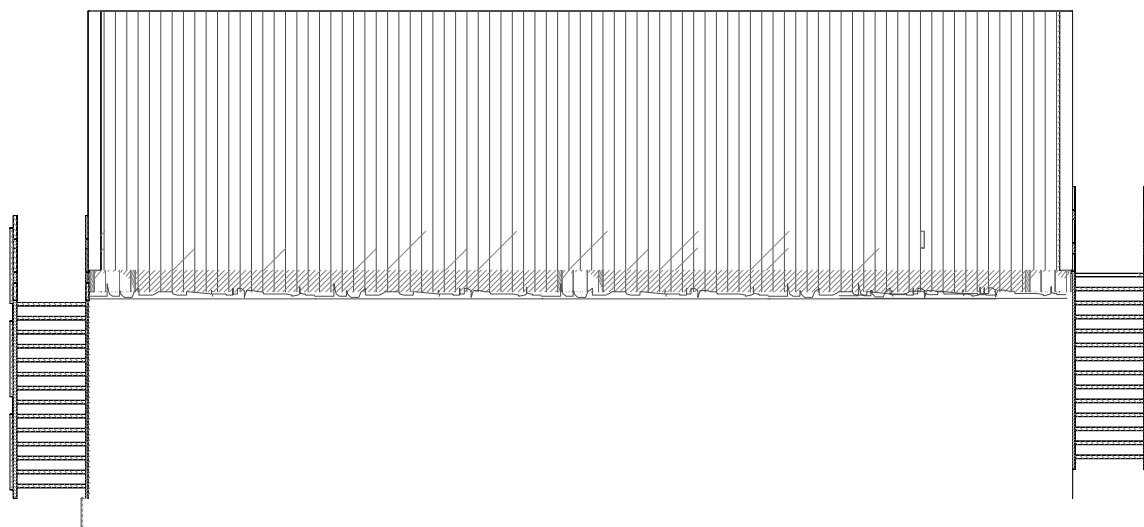
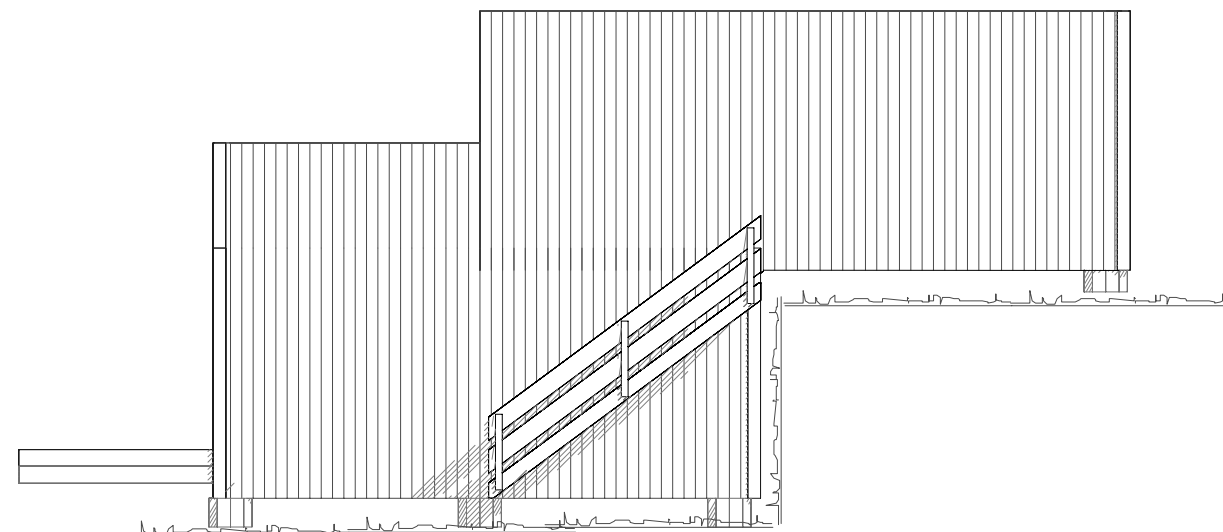


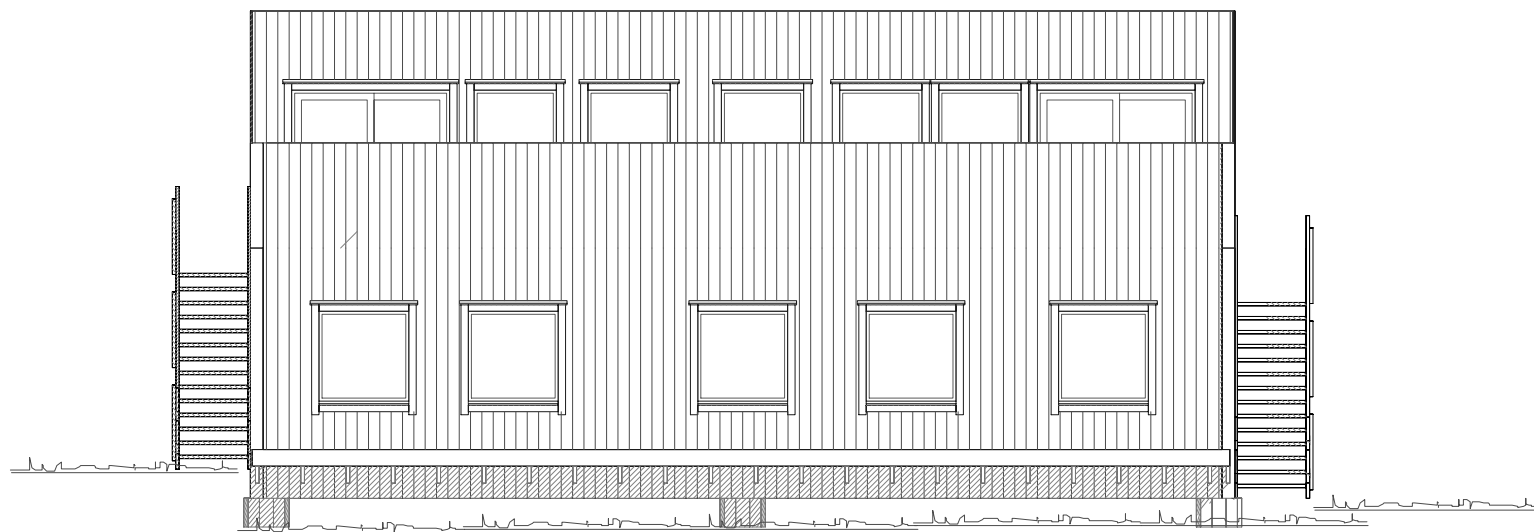

Brattlia

MesterService AS

Tiltakshaver: **Camilla Fenstad**

Byggeplass: **Stokkøya**

Kommune: **Åfjord**

Gnr: 89 Bnr: 56 Mål: 1 : 100

Fasader

DATA DESIGN SYSTEM
ANFØRERSKIP

Dato:

Tegn:

Prosjekt nr.:

Tegn.nr.: 502

© Tegningen er beskyttet i.h.t. lov om opphavsrett.

CF