

ArkivsakID 2020/546

Journal nr

VARSEL OM OPPMÅLINGSFORRETNING

Matrikkelmyndighet			
Kommune	Åfjord		Kommunenr 5058
Adresse	Øvre Årnes 7	Postnr 7170	Poststed Åfjord
			Telefonnr 72532300

Det varsles herved om at det skal avholdes oppmålingsforretning på følgende eiendom

Eiendom			
Eiendommens adresse	Gnr. 177	Bnr. 24	Festenr. 0
			Seksj. nr. 0
☐ flere matrikkelenheter			

Oppmålingsforretning			
Forretningen avholdes:	Ukedag/ dato Torsdag 14. mai 2020	Kl. 10.00	Sted Ved den aktuelle parsellen
Rekvirent Bakken Enok Lyng	Rekvisisjonsdato 20.12.2019		
Forretningen gjelder Oppretting av ny grunneiendom			
Når grenser ikke er fastlagt ved tidligere oppmålingsforretning, er det viktig at partene møter for å ivareta sine interesser og påvise grensene sine. Kopier av dokumenter som belyser forholdene, leveres bestyrer ved fram møte.			


Merknad


Hvem er varslet
Vedlagt følger en oversikt over de personer som er varslet om forretningen og i hvilken egenskap (rolle) disse er blitt varslet. Det oppfordres til at man så snart som mulig gir melding til kommunen dersom man kjenner til ev. andre som forretningen kan få betydning for.

Fullmakt
Dersom du velger å la en annen person møte for deg, må vedkommende gis skriftlig fullmakt som leveres ved fremmøte. Blankett for fullmakt er vedlagt.

Klageadgang
Saker som krever oppmålingsforretning etter § 6 i matrikkellova, under dette feil ved varslingen eller utføringen av forretningen kan påklages etter reglene i forvaltningsloven kap. IV til VI, jf. matrikkellova § 46. Klagefristen løper fra det tidspunktet parten har mottatt matrikkelbrev eller underretning om føring i matrikkelen, jf. matrikkelforskriften § 21. Det kan i midlertid ikke framsettes klage på forhold som formelt hører inn under klagebehandling etter annet lovverk, f.eks plan- og bygningsloven.

Andre opplysninger
Det kan ikke kreves godtgjørelse for reiseutgifter, tapt arbeidsfortjeneste ol. i forbindelse med avholdelse av oppmålingsforretning.

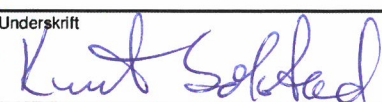Landmåler		
Navn Knut Solstad	Tlf. nr. 90705737	Stilling Oppmålingsingeniør
Epost knut.solstad@afjord.kommune.no		
Sted Åfjord	Dato 29.04.2020	Underskrift 

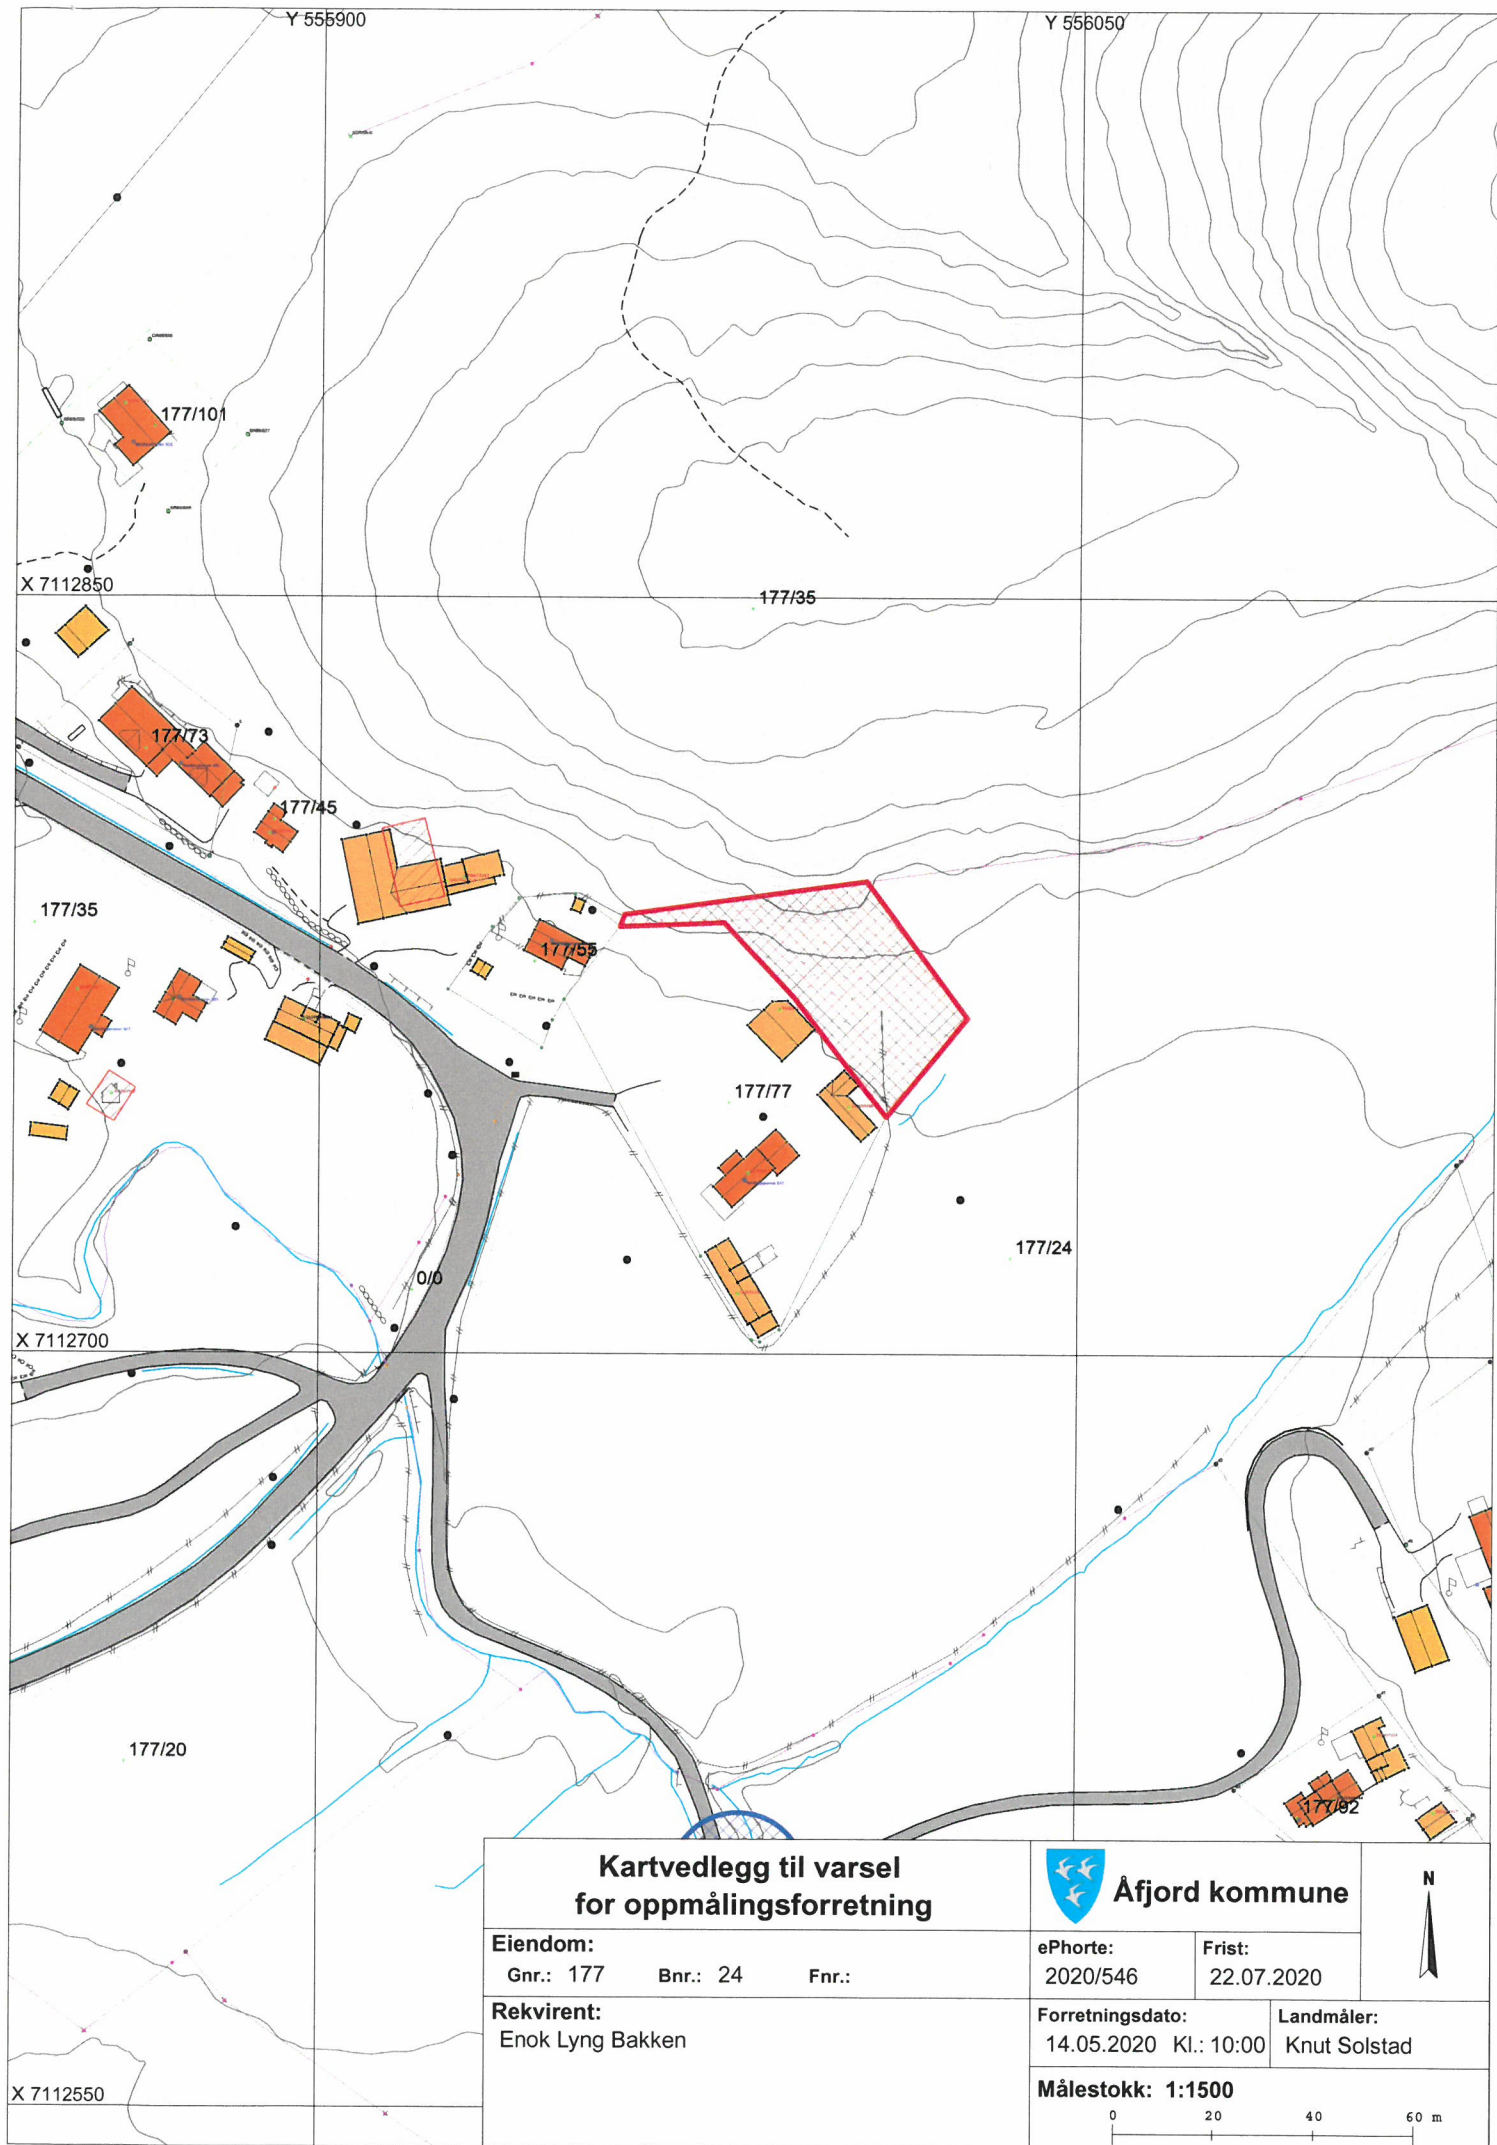

Kartvedlegg til varsel for oppmålingsforretning

Eiendom:

Gnr.: 177

Bnr.: 24

Fnr.:

Rekvirent:

Enok Lyng Bakken



Åfjord kommune

ePhorte:

2020/546

Frist:

22.07.2020

Forretningsdato:

14.05.2020 Kl.: 10:00

Landmåler:

Knut Solstad

Målestokk: 1:1500

0 20 40 60 m



