



Fasader


E 01

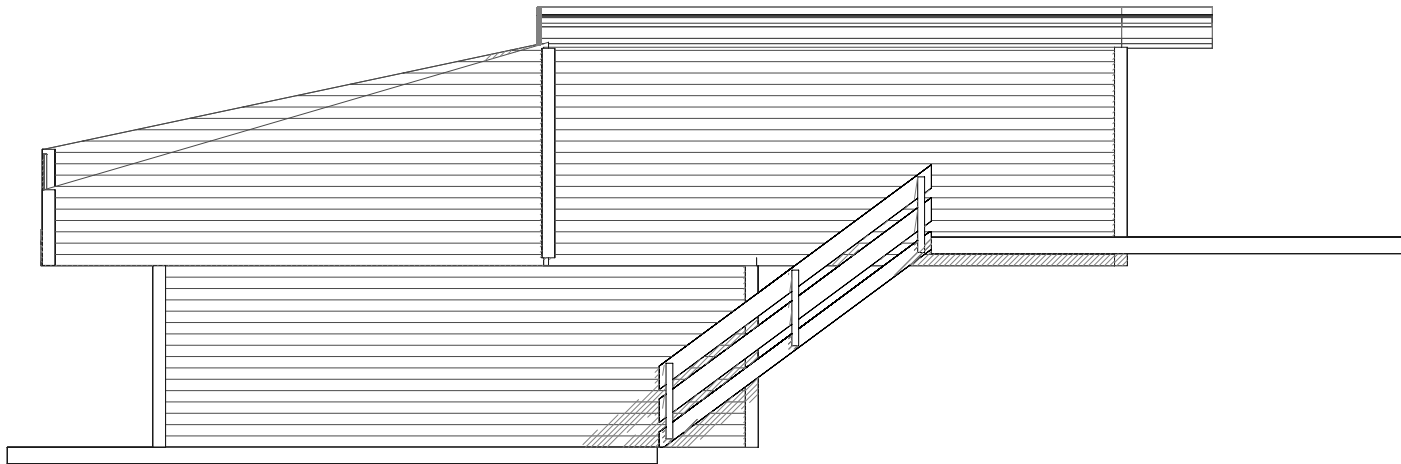

Fasade sør

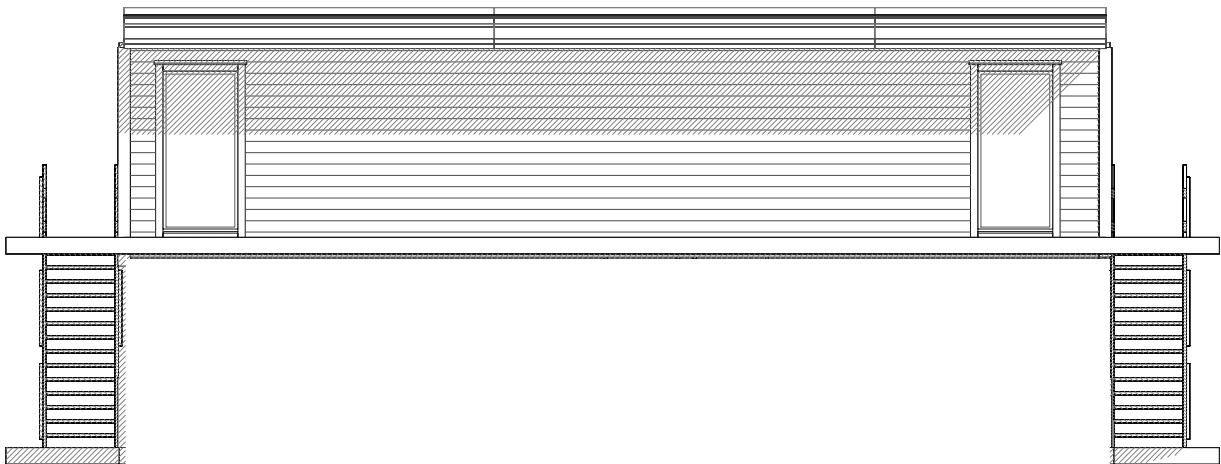

Fasade øst

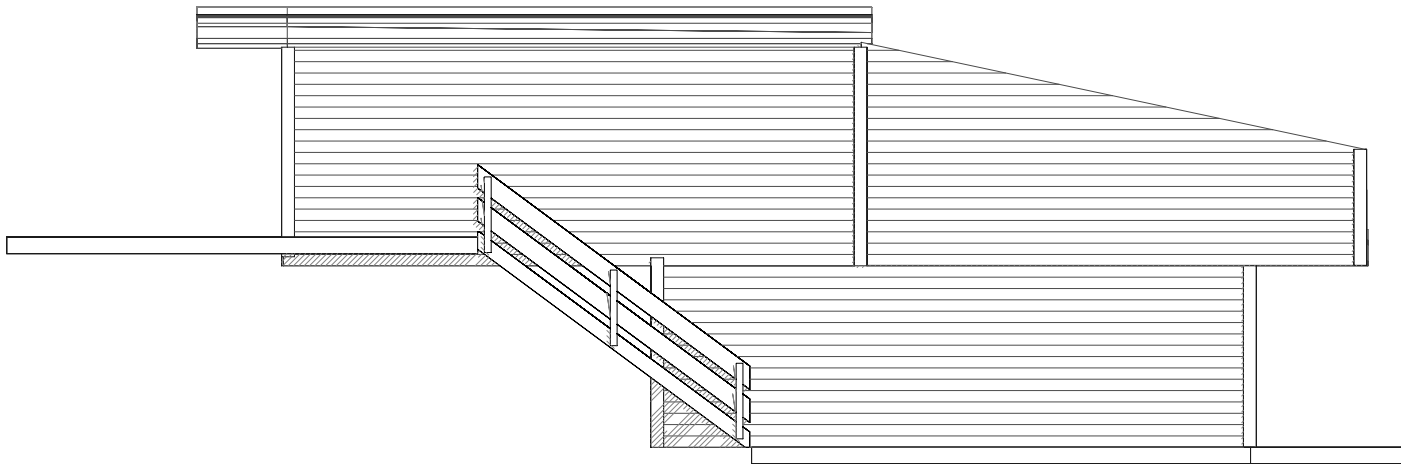

Fasade nord



Fasade vest

Foreløpig utkas

MesterService AS	Tiltakshaver: Camilla Fenstad		Dato:
	Byggeplass: Hosen		Tegn:
	Kommune: Åfjord		Prosjekt nr.:
	Gnr:	Bnr:	Mål: 1 : 100
	Fasader		Tegn.nr: 502
© Tegningen er beskyttet i.h.t. lov om opphavsrett.			Camilla Fenstad