

MOTTATT

15 OKT. 2020

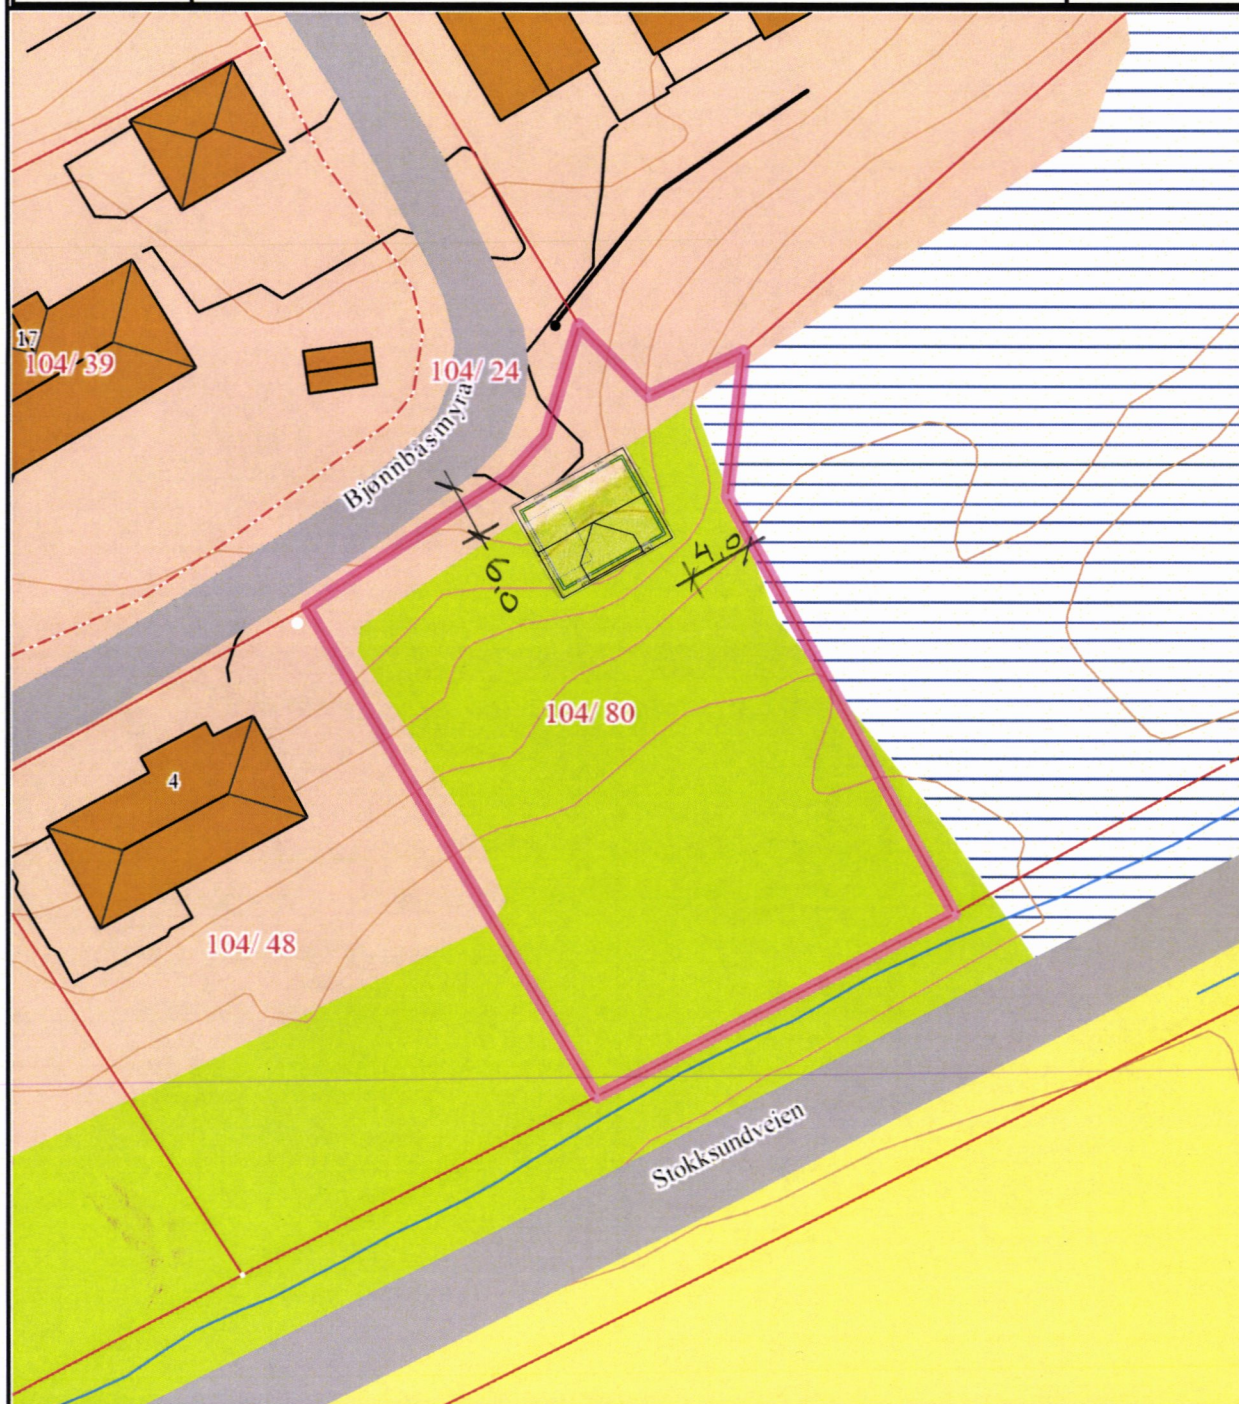
ÅFJORD KOMMUNE

**SITUASJONSKART**

Eiendom:	Gnr: 104	Bnr: 80	Fnr: 0	Snr: 0
	Adresse:			
Hj.haver/Fester:	ÅFJORD KOMMUNE, Postboks 54, 7169 ÅFJORD			

**ÅFJORD
KOMMUNE**

Dato: 15/10-2020 Sign:

Målestokk
1:500

Det tas forbehold om at det kan forekomme feil på kartet, bla. gjelder dette eiendomsgrenser, ledninger/kabler, kummer m.m. som i forbindelse med prosjektering/anleggsarbeid må undersøkes nærmere.