



SITUASJONSKART

Eiendom:

Gnr: 61

Bnr: 1

Fnr: 0

Snr: 0

Adresse:


Hj.haver/Fester: NILSSEN KRISTIAN, UTROVEIEN 35, 7180 ROAN

**ROAN
KOMMUNE**

Dato: 9/12-2019 Sign:



Målestokk
1:5000

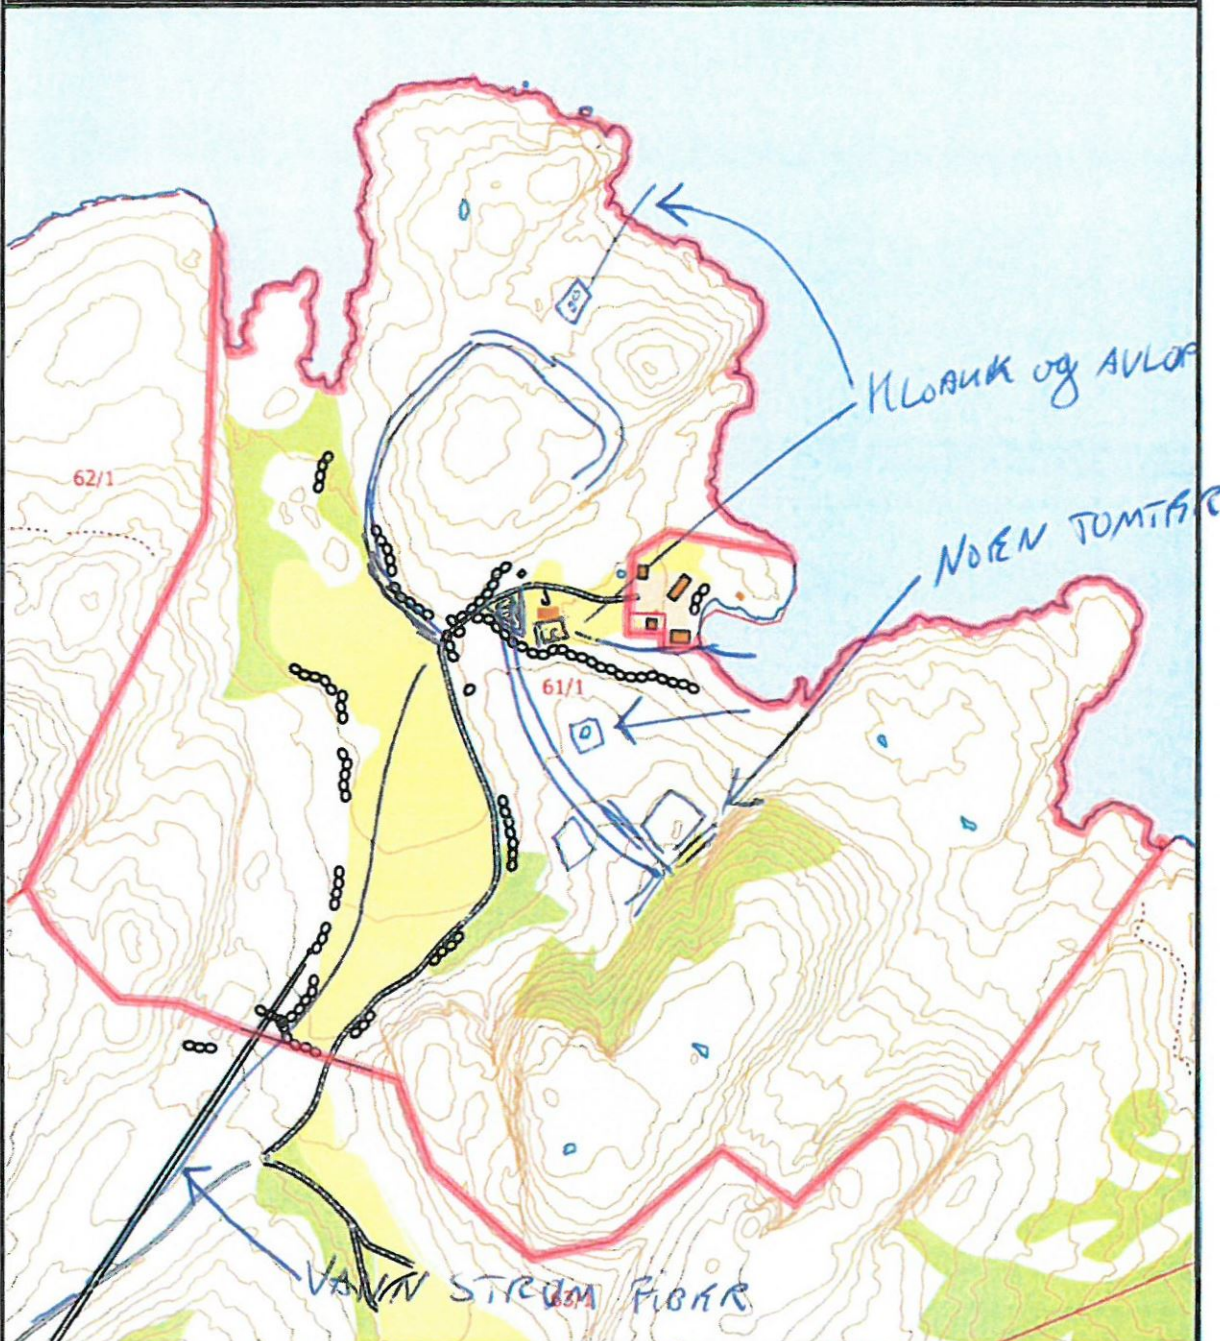

Det tas forbehold om at det kan forekomme feil på kartet, bla. gjelder dette eiendomsgrenser, ledninger/kabler, kummer m.m. som i forbindelse med prosjektering/anleggsarbeid må undersøkes nærmere.