



Planløsning ved bruk av eksisterende trapp

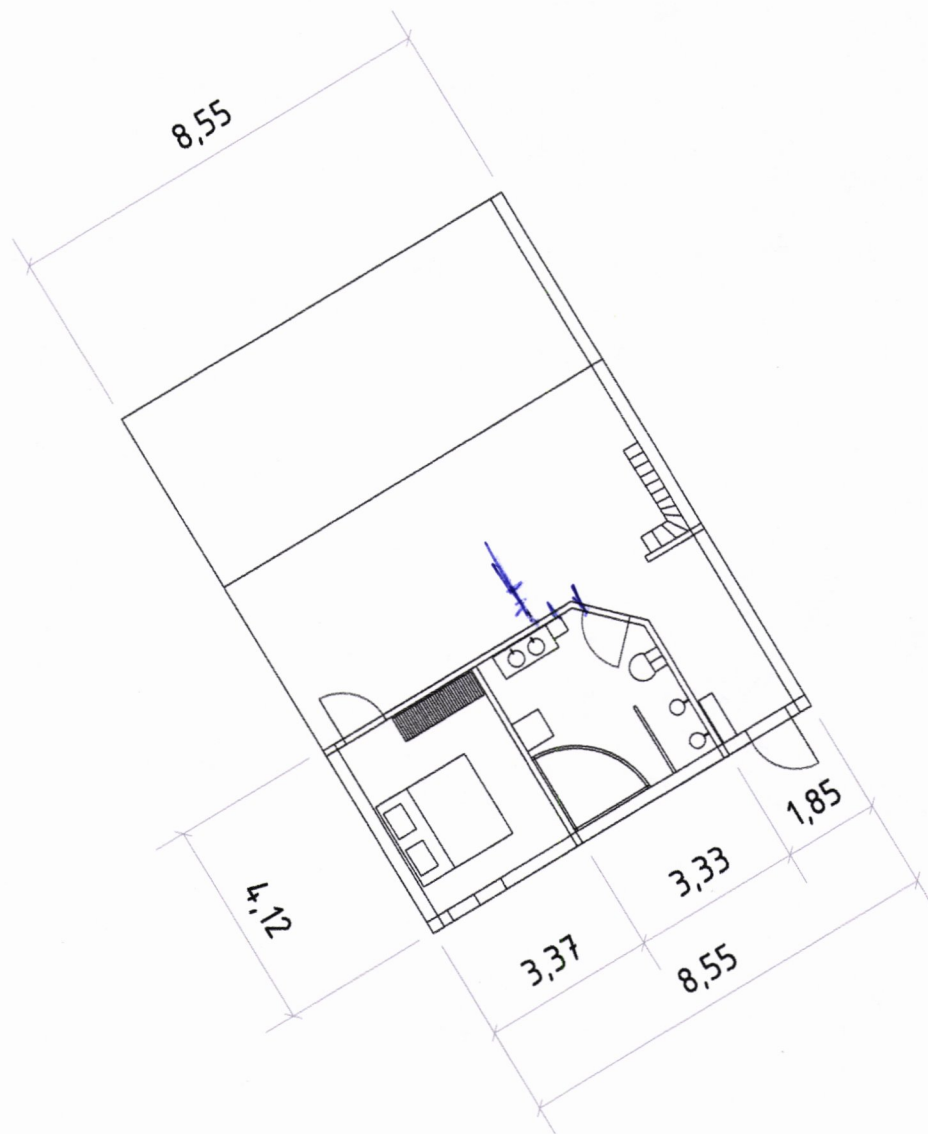



Planløsning ved bruk av ny trapp

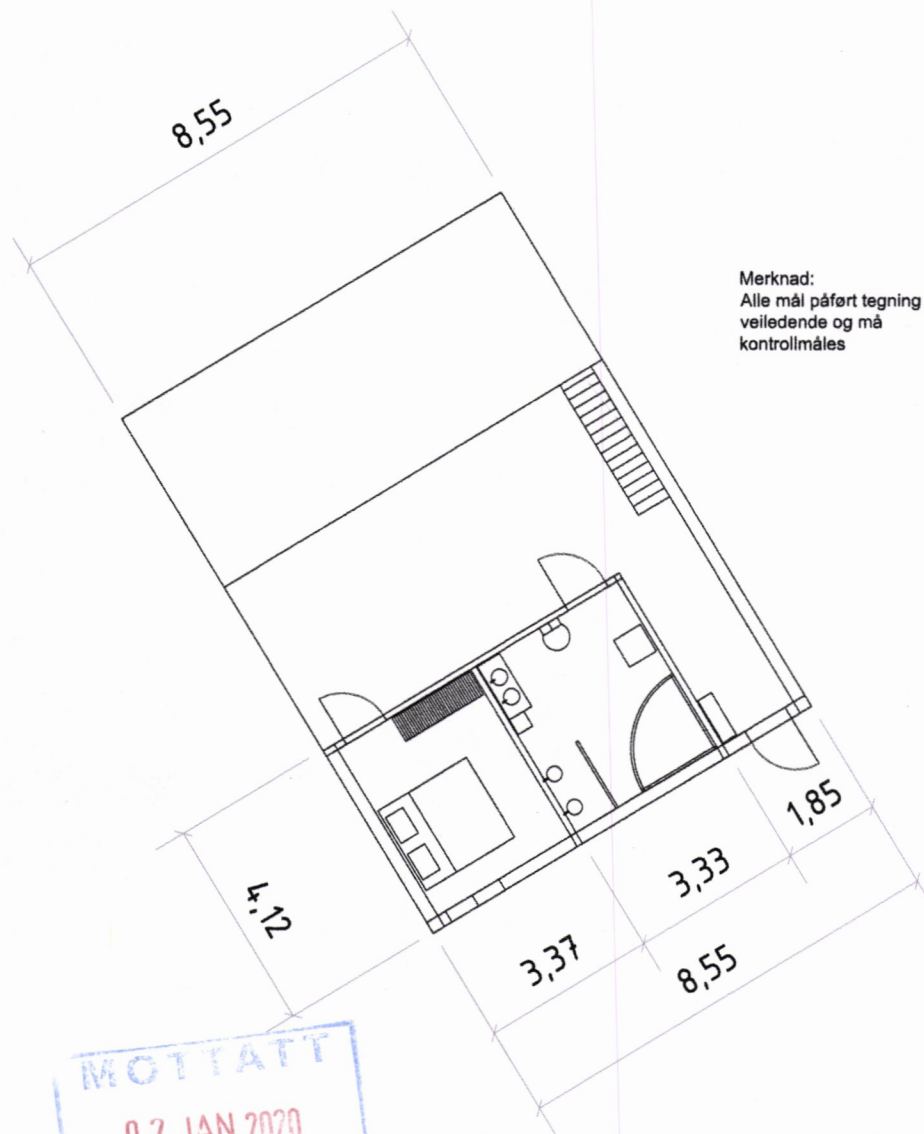

Merknad:
Alle mål påført tegning er
veiledende og må
kontrollmåles

MOTTATT
02 JAN 2020
ÅFJORD KOMMUNE


Rev	Revisjonen gjelder	Dato	Tegnet	Kontrollert	Godkjent
	Saknads-tegning	05.11.2019	OPg		
	Plan-tegning				
	Arkivert for				
	Erstatning for				
	Tegning nr	04			
	Rev				

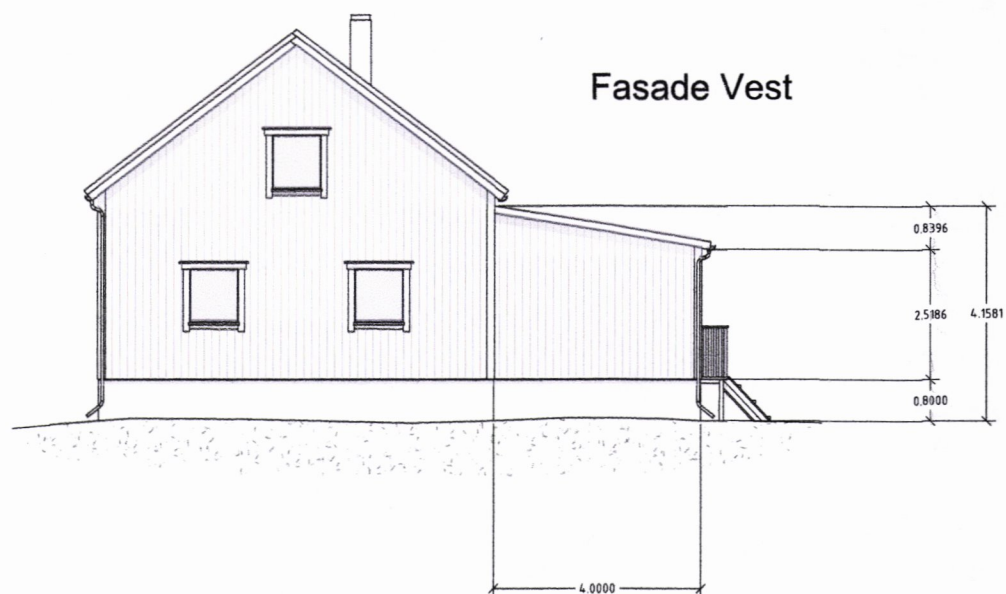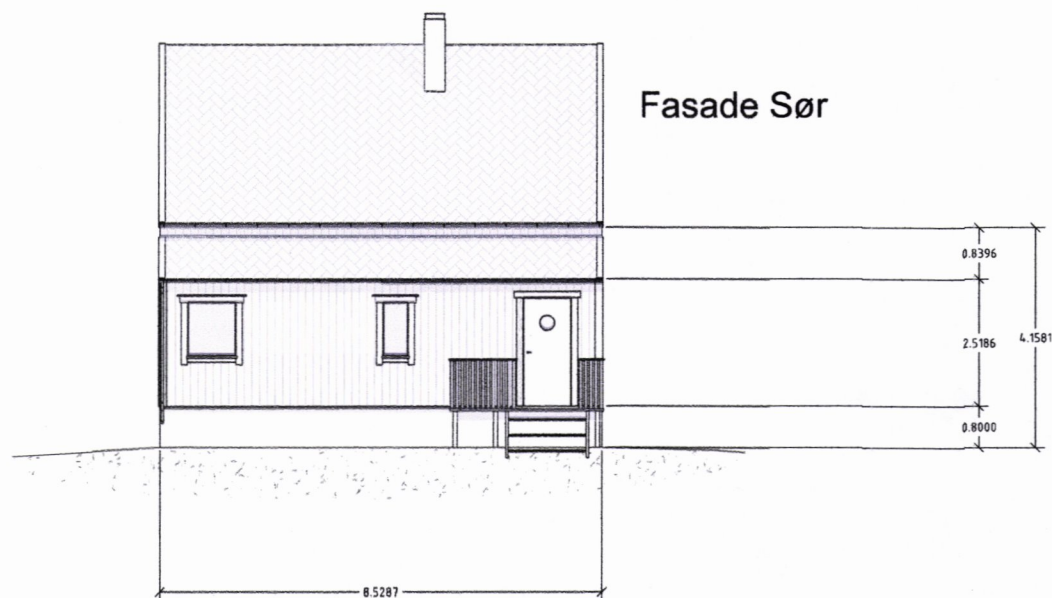

Merknad:
Alle mål påført tegning er
veiledende og må
kontrollmåles


MOTTATT
02 JAN 2020
ÅFJORD KOMMUNE

Rev	Revisjonen gjelder	Dato	Tegnet	Kontr	Godkjent
	Søknads-tegning	Dato	22.10.2019		
	Fasadetegning med mål	150	Tegnet	OPg	
			Kontr		
			Godkjent		
	Arkiv bet				
	Erstatte for				
	Tegning nr	03			
	Rev				

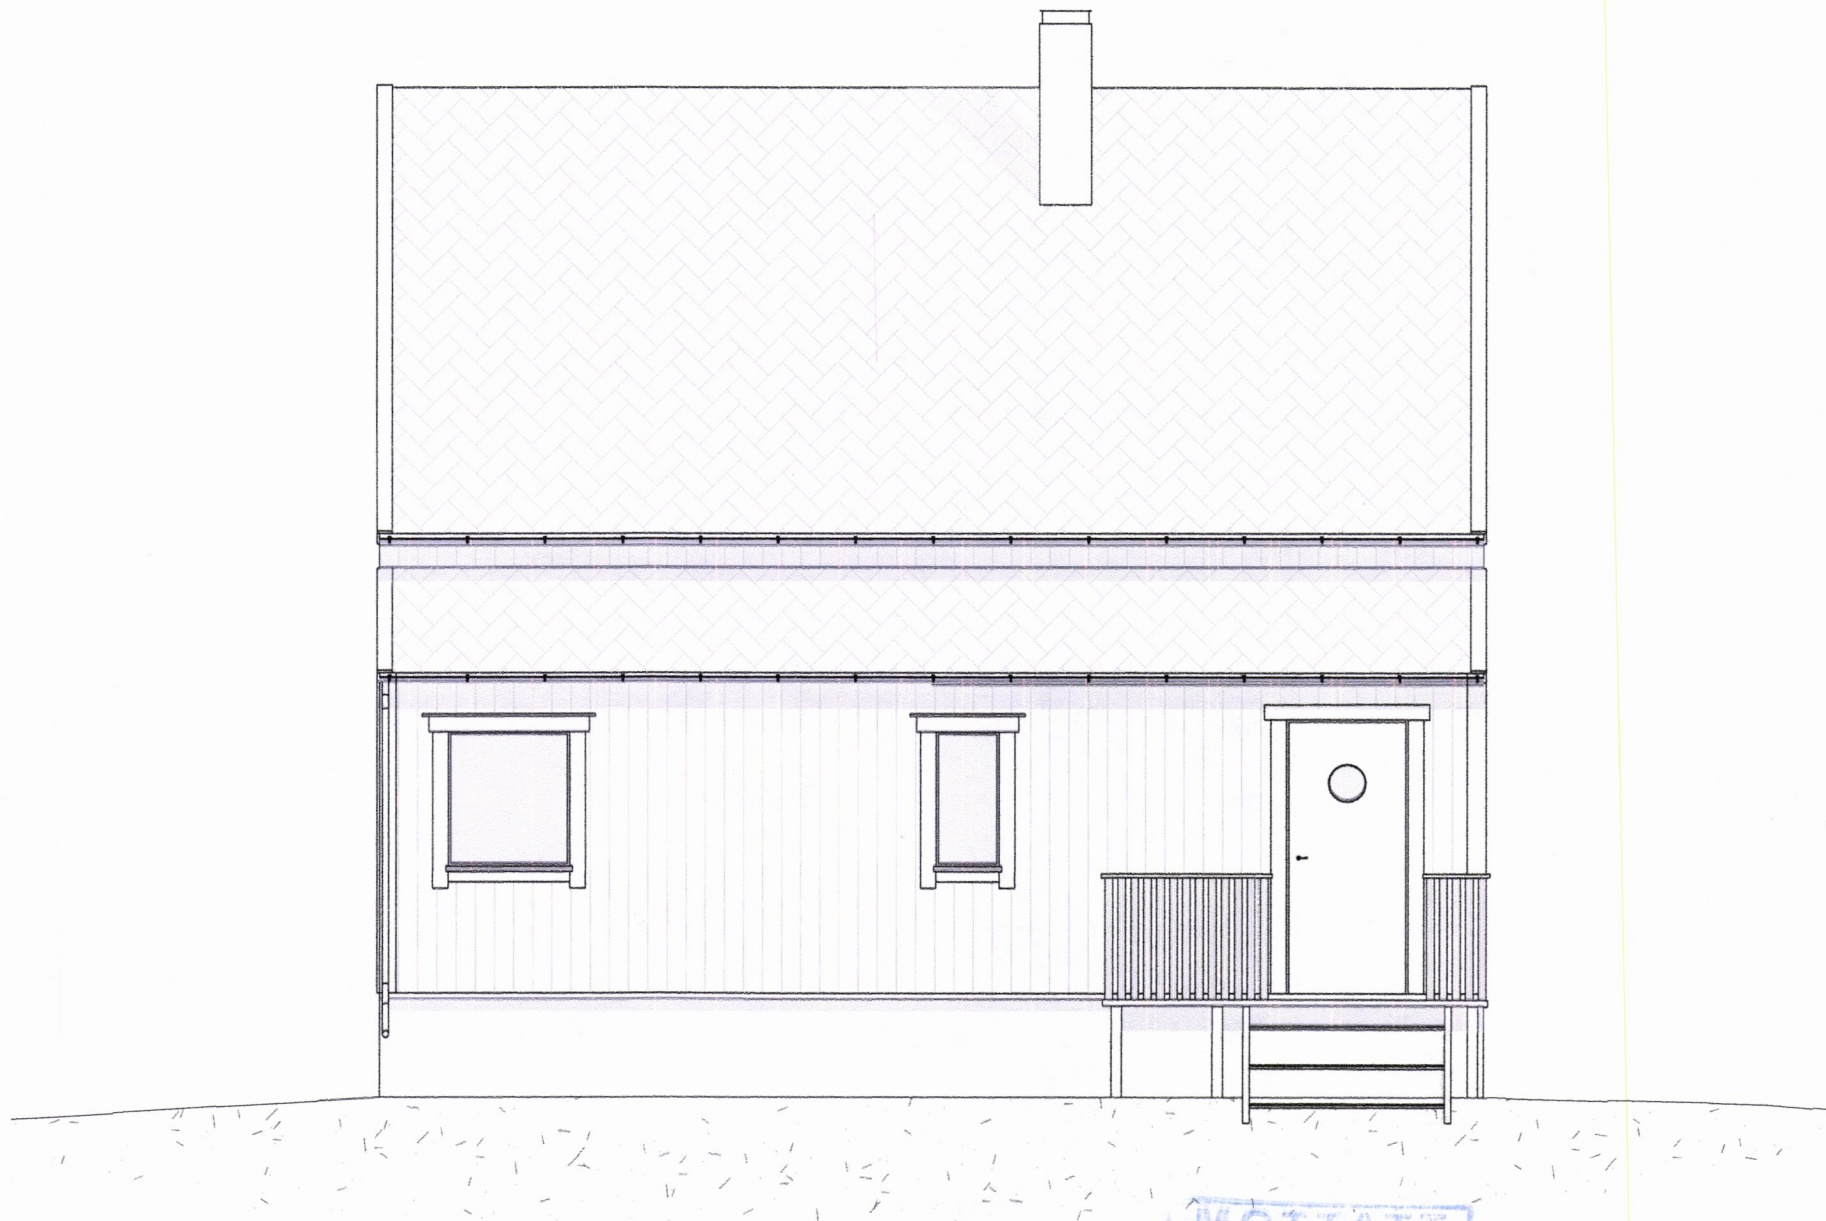

MOTTATT
02 JAN 2020
ÅFJORD KOMMUNE

Revisjonen gjelder			
Rev	Dato	Tegnet	Kontrollert
	22.10.2019		
Saknadstegning			
Snitttegning Fasade SØR			
Arkiv bet	1:20	Tegnet	OPn
Erstatta for		Kontrollert	
Tegning nr 02			
			Rev

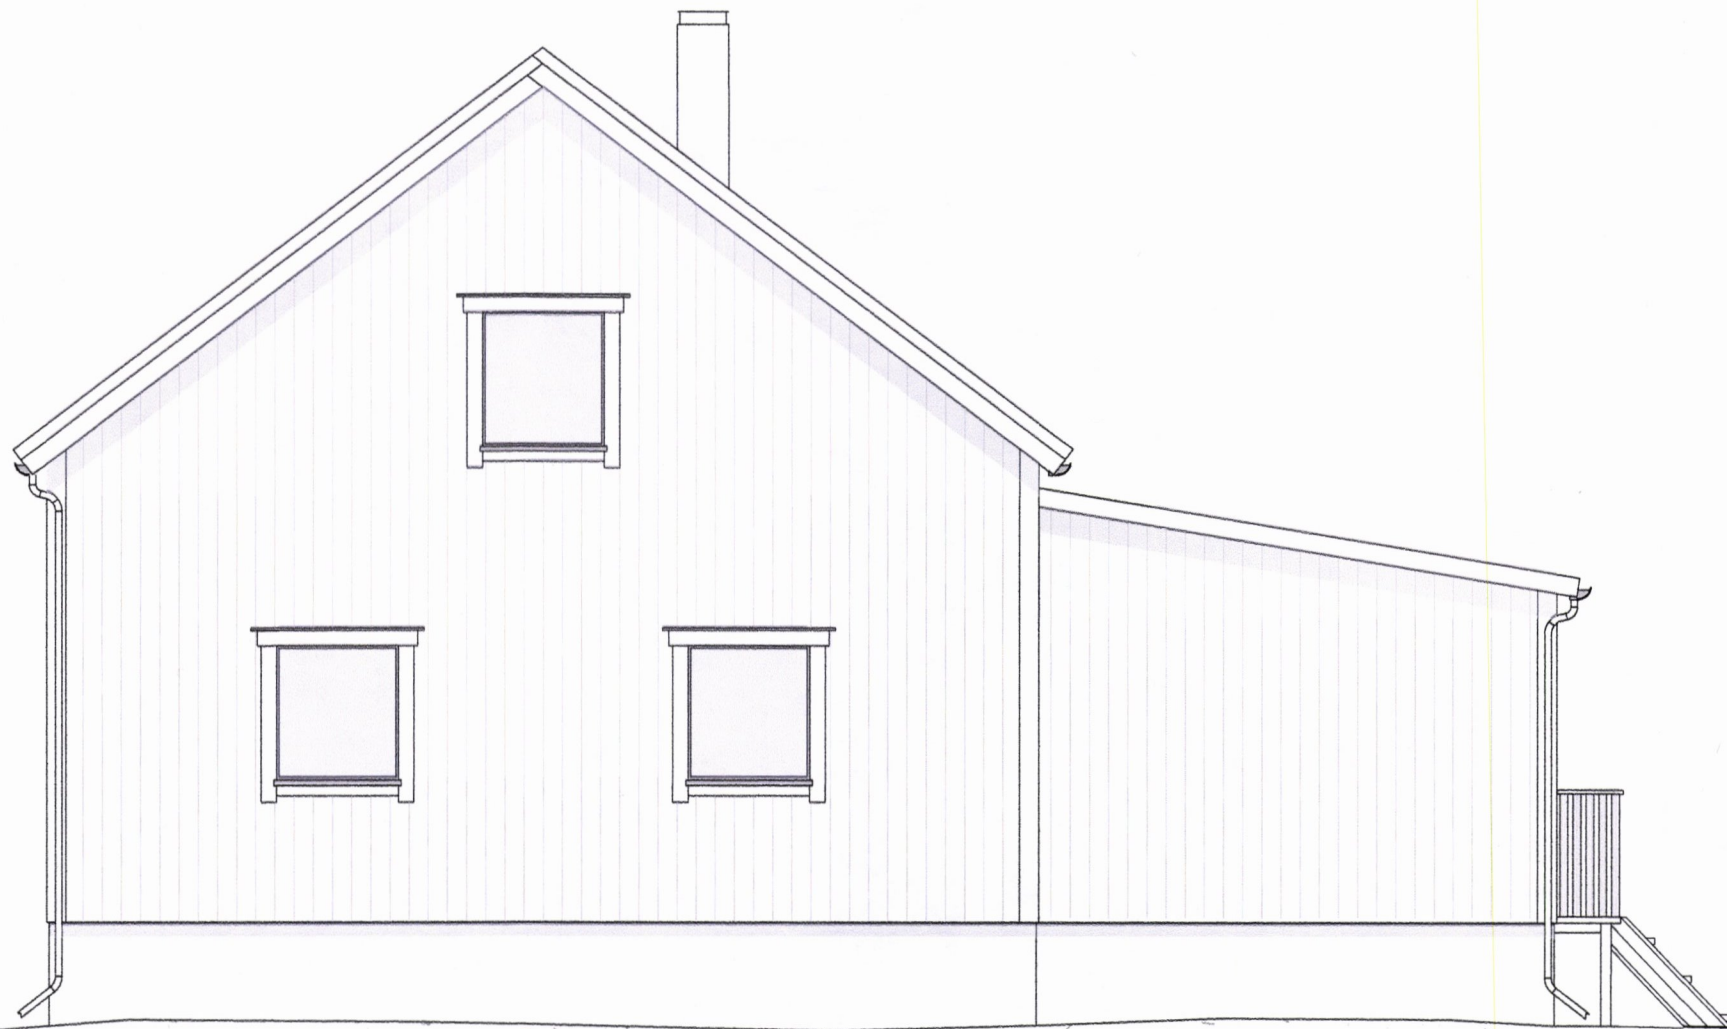

MOTTATT

02 JAN 2020

ÅFJORD KOMMUNE

Rev	Revisjonen gjelder	Dato	Tegnet	Kontrollert	Godkjent
	Prosjektnavn	Målestokk	Dato	22.10.2019	
	Snittegning Fasade Vest	1:20	Tegnet	OPg	
			Kontrollert		
			Godkjent		
	Arkivert for				
	Erstattet for				
	Tegning nr	01			
	Rev				