

Søknad om tilknytning til kommunalt vann/avløpsnett

Fylles ut og underskrives av ansvarlig for utvendig VA-anlegg

Kryss av i rutene, gi nødvendige opplysninger og skriv tydelig. Mangler ved søknad vil forlenge behandlingstiden

Tiltakshaver, byggeplass og ansvarlig rørlegger				
Tiltakshavers navn Eva Sørgård Kregnes	Adresse Tronstadbrinken 127, 7091 Tiller		Telefon 92629610	
Byggeplass (adresse) Nordskjørveien 148	G.nr 165	B.nr 47	F.nr	Parsell nr.
Firma ansvarlig for utvendig VA Tverås Maskin & Transport AS	Adresse Sutterøygata 8, 7502 Stjørdal		Telefon 99240184	
Utførende rørlegger	Adresse		Telefon	

Søknaden gjelder	
Vann	Kloakk
☐	☐ Leilighet/hus over 60 m ² (BRA).
☐	☐ Leilighet/hus mindre enn 60 m ² (BRA).
☐	☐ Driftsbygning på gårdsbruk.
☐	☐ Annen bebyggelse. Golvareal _____ m ² (BRA)
☒	☐ Hytte/fritidshus (Kryss også av under)
☐	Vann tenkes <i>innlagt</i> i bygning. (Det må foreligge godkjent utslippstillatelse)
☒	Ny utvendig <i>vannpost</i> . (Utslippstillatelse ikke nødvendig)
☐	Bruk av <i>eksisterende vannpost</i> . (Utslippstillatelse ikke nødvendig)

Nødvendige vedlegg (ved arbeide på ledningsnett) Alle dokumenter skal kunne kopieres og scannes	
1:	Vann-/avløpsplan på kartutsnitt (påført dimensjoner, målestokk 1:500 eller 1:1000). Oversiktskart
2:	kopi av ADK-1 sertifikat for utførende rørlegger.
3:	Erklæringer ved legging av rør over annenmanns grunn, ved tilkobling til privat stikkledning eller bruk av vannpost.
4:	Kopi av søknad om tiltak.

Underskrift av tiltakshaver, ansvarlig firma og utførende rørlegger		
Vi er kjent med: - De kommunale forskriftene for vann- og kloakkavgifter, vedtatt av kommunestyret 16.12.97. - samt skriv av oktober 1997, <i>reglement for sanitæranlegg</i> , som presiserer og utfyller forskrifter av 19.01.1984.		
Dato 06.10.20	Tiltakshavers underskrift <i>Robert Wean</i>	Gjentas med blokkbokstaver ROBERT WEAN
Dato 06.10.20	Underskrift for ansvarlig foretak <i>Stig Olav Høgsnes</i>	Gjentas med blokkbokstaver STIG OLAV HØGSNES
Dato	Utførende rørlegger sin underskrift	Gjentas med blokkbokstaver

Kommunens behandling av søknaden.	
Det gis melding om at De er opptatt som abonnent på de vanlige vilkår. Event. spesielle vilkår:	
Tilknytningsavgift er i henhold til vedtatte satser fastsatt til	
Kr. _____	+ Mva. Kr. _____ Sum Kr. _____
De vil få tilsendt særskilt regning på avgiftsbeløpet.	
Sted _____	Dato _____ Saksbehandler _____
Forfallsdato:	

Krav på tilknytningsavgift er tvangsgrunnlag for utlegg og kan innkreves etter reglene for innfordring av skatt. For beløp som ikke blir betalt ved forfall vil det bli beregnet forsinkelsesrenter etter gjeldende satser. Normalt skal avgiften betales ved forfall. Ved utsatt byggestart kan det imidlertid søkes om rentefri utsettelse med betaling i inntil 6 måneder fra forfall. Ved utsettelse kan søker bli pålagt å betale en høyere avgift såfremt nye satser i mellomtiden er gjort gjeldene.

Fullmakt

Jeg Eva Sørgård Kregnes gir herved Trøndelag Fylkeskommune V/Jahn Kristian Hansen, fullmakt til å; være ansvarlig søker på søknad om tilknytning til kommunalt vannverk Ny utvendig vannpost på vegne av meg for min eiendom

Gnr: 165

Bnr: 47


Kommune: Åfjord

Dato/sted

Underskrift

05.10.20 Tiller _____

Eva Sørgård Kregnes

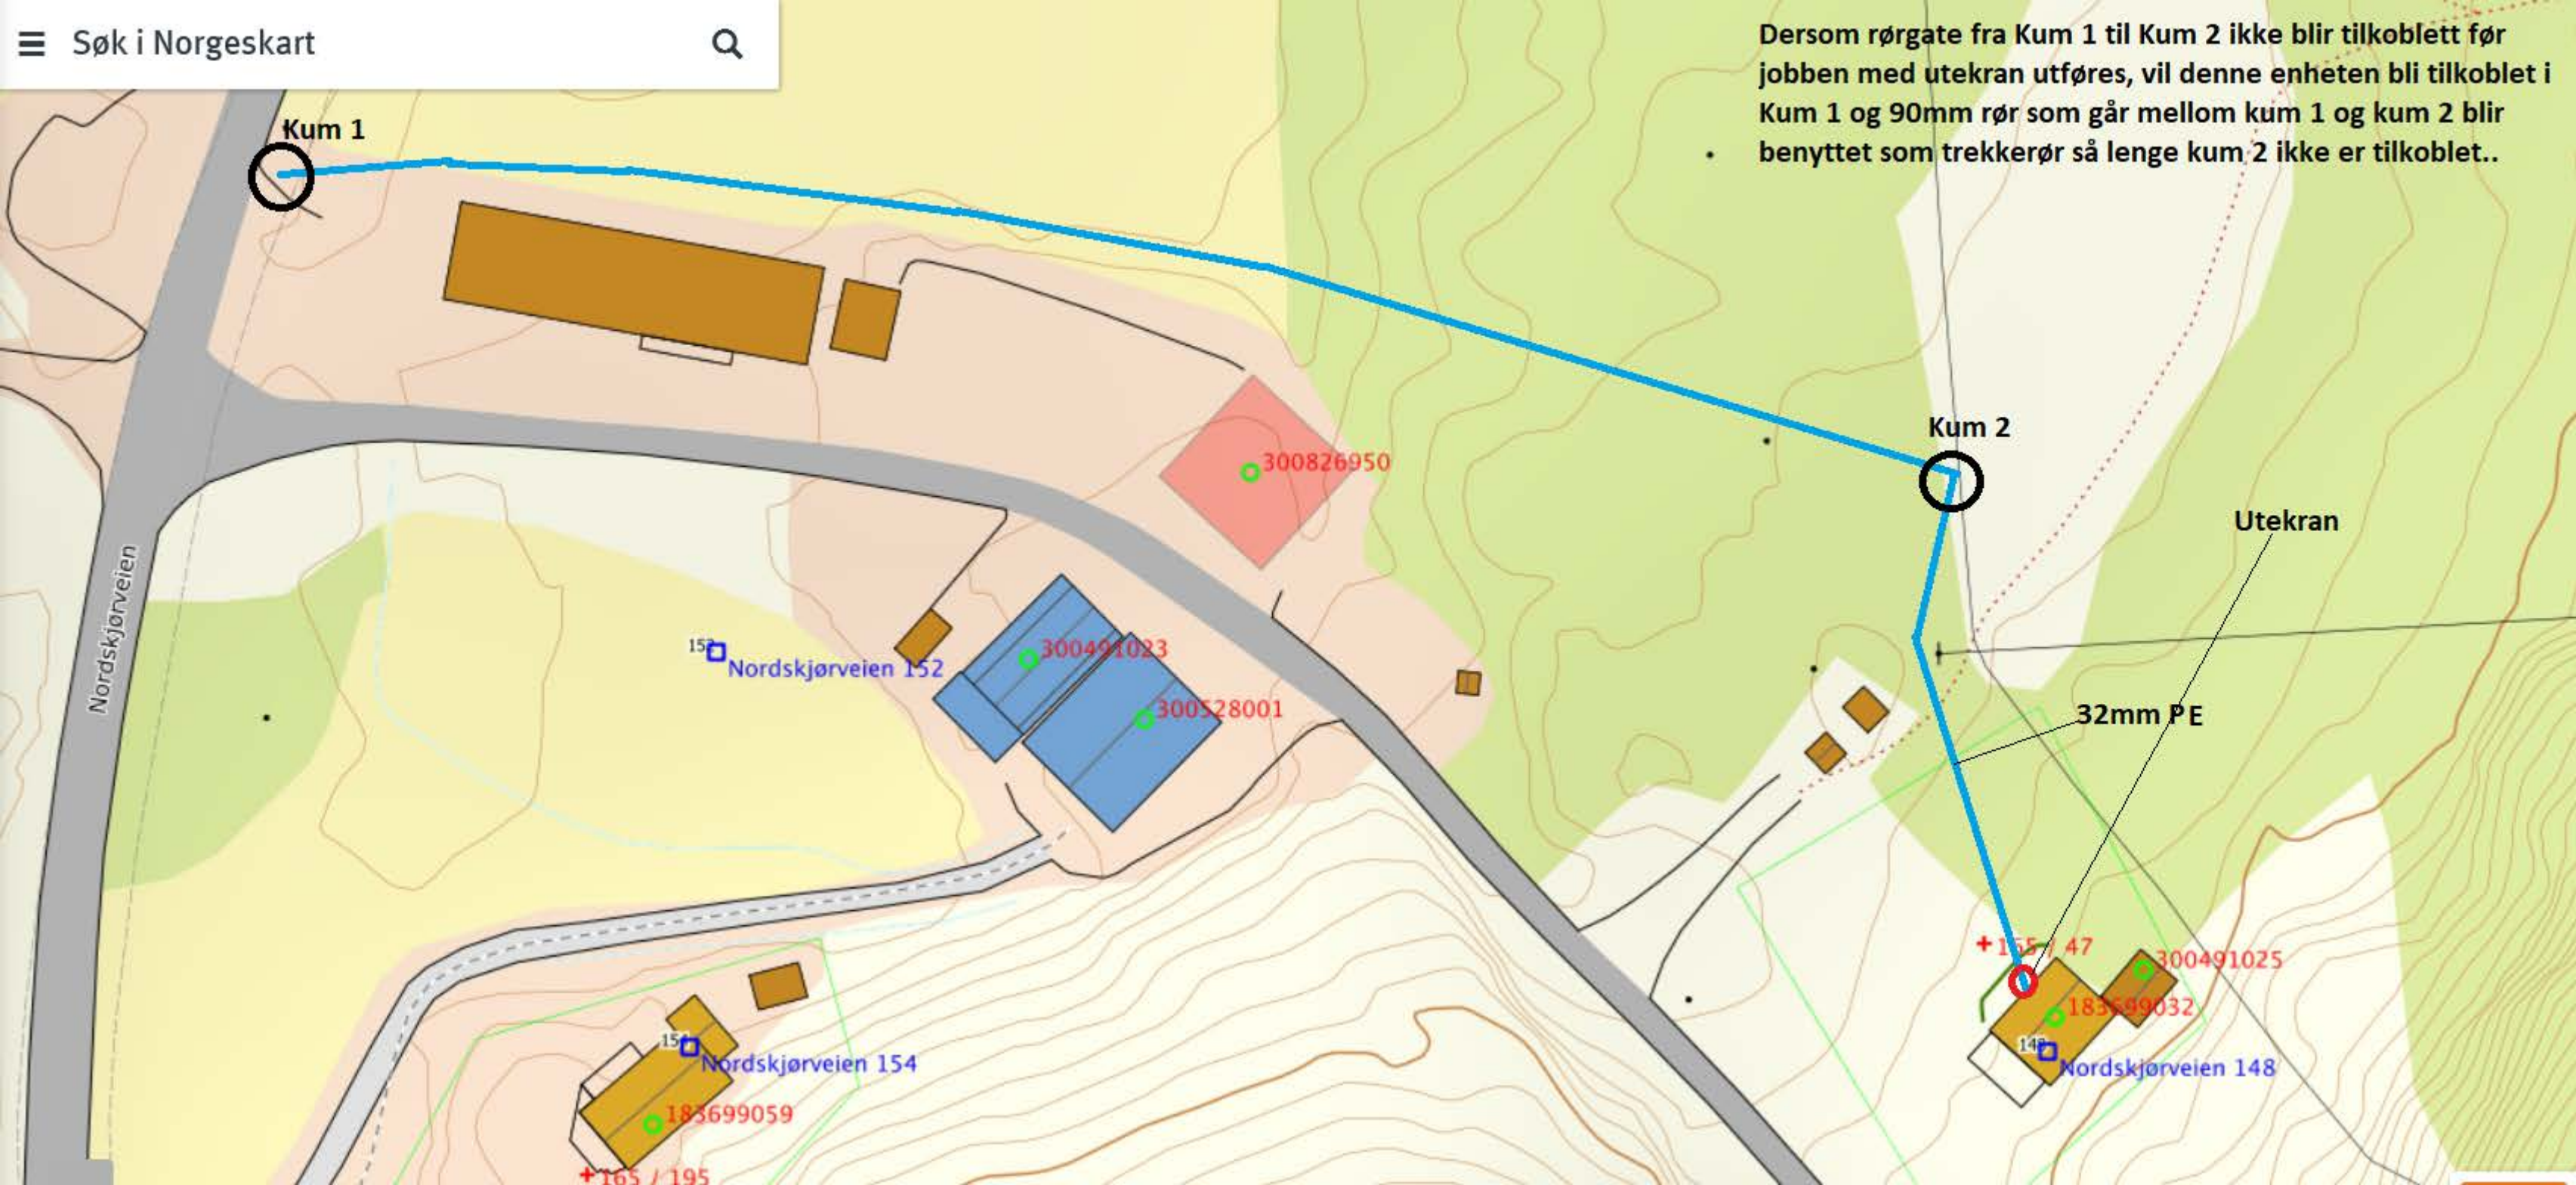

Dersom rørgate fra Kum 1 til Kum 2 ikke blir tilkoblet før jobben med utekran utføres, vil denne enheten bli tilkoblet i Kum 1 og 90mm rør som går mellom kum 1 og kum 2 blir benyttet som trekkerør så lenge kum 2 ikke er tilkoblet..

Erklæring ved legging av rør over annen mans grunn, ved tilkobling til privat stikkledning eller bruk av vannpost

Jeg Per Gipling aksepterer at det legges vannledning fra kommunalt tilkoblingspunkt til eiendom: Gnr 165 Bnr 57 Nordskjørveien 148 over min eiendom.

Sted/dato 26/10 - 20 Underskrift
Roan Per Gipling

ADK1-SERTIFIKAT

FOR UTFØRELSE OG OMLEGGING AV LEDNINGSANLEGG.

Navn: Stig Olav Høgenes

23.01.1974

Fødselsdato:

Oppfyller kravene til faglige kvalifikasjoner etter godkjent fagplan.

Dato: 28.06.2000

Sert. nr.

566/2000



NORVAR
Norsk VA-verkforening



ADK1 opplæring :

3 ukers kurs ved godkjent kurssted med eksamen i hht. godkjent fagplan.

Opptakskrav:

A) To års praksis i anleggsrørlegging.

B) VK1 fra videregående skole innenfor:

1. Rørleggerlinje.
 2. Anleggsmaskinførerlinje.
 3. Anlegg og bergverkslinje.
- og ett års praksis i anleggsrørlegging.

C) Har gjennomført lærlingskole eller bestått fag/svenneprøve innenfor:

1. Rørleggerfaget.
 2. Anleggsmaskinførerfaget.
 3. Grunnarbeidsfaget.
- og ett års praksis i anleggsrørlegging.

D) Ingeniør/tekniker som skal forestå ledelse og kontroll av ledningsanlegg.