


	SITUASJONSKART					
	Eiendom:	Gnr: 52	Bnr: 8	Fnr: 0		Snr: 0
		Adresse: Brassetveien 19, 7170 ÅFJORD, med flere				
Hj.haver/Fester:	BRASETH EGIL ASBJØRN, NEDRE ÅRNES 4, 7170 ÅFJORD					
ÅFJORD KOMMUNE	Dato: 18/9-2018 Sign:				Målestokk 1:500	

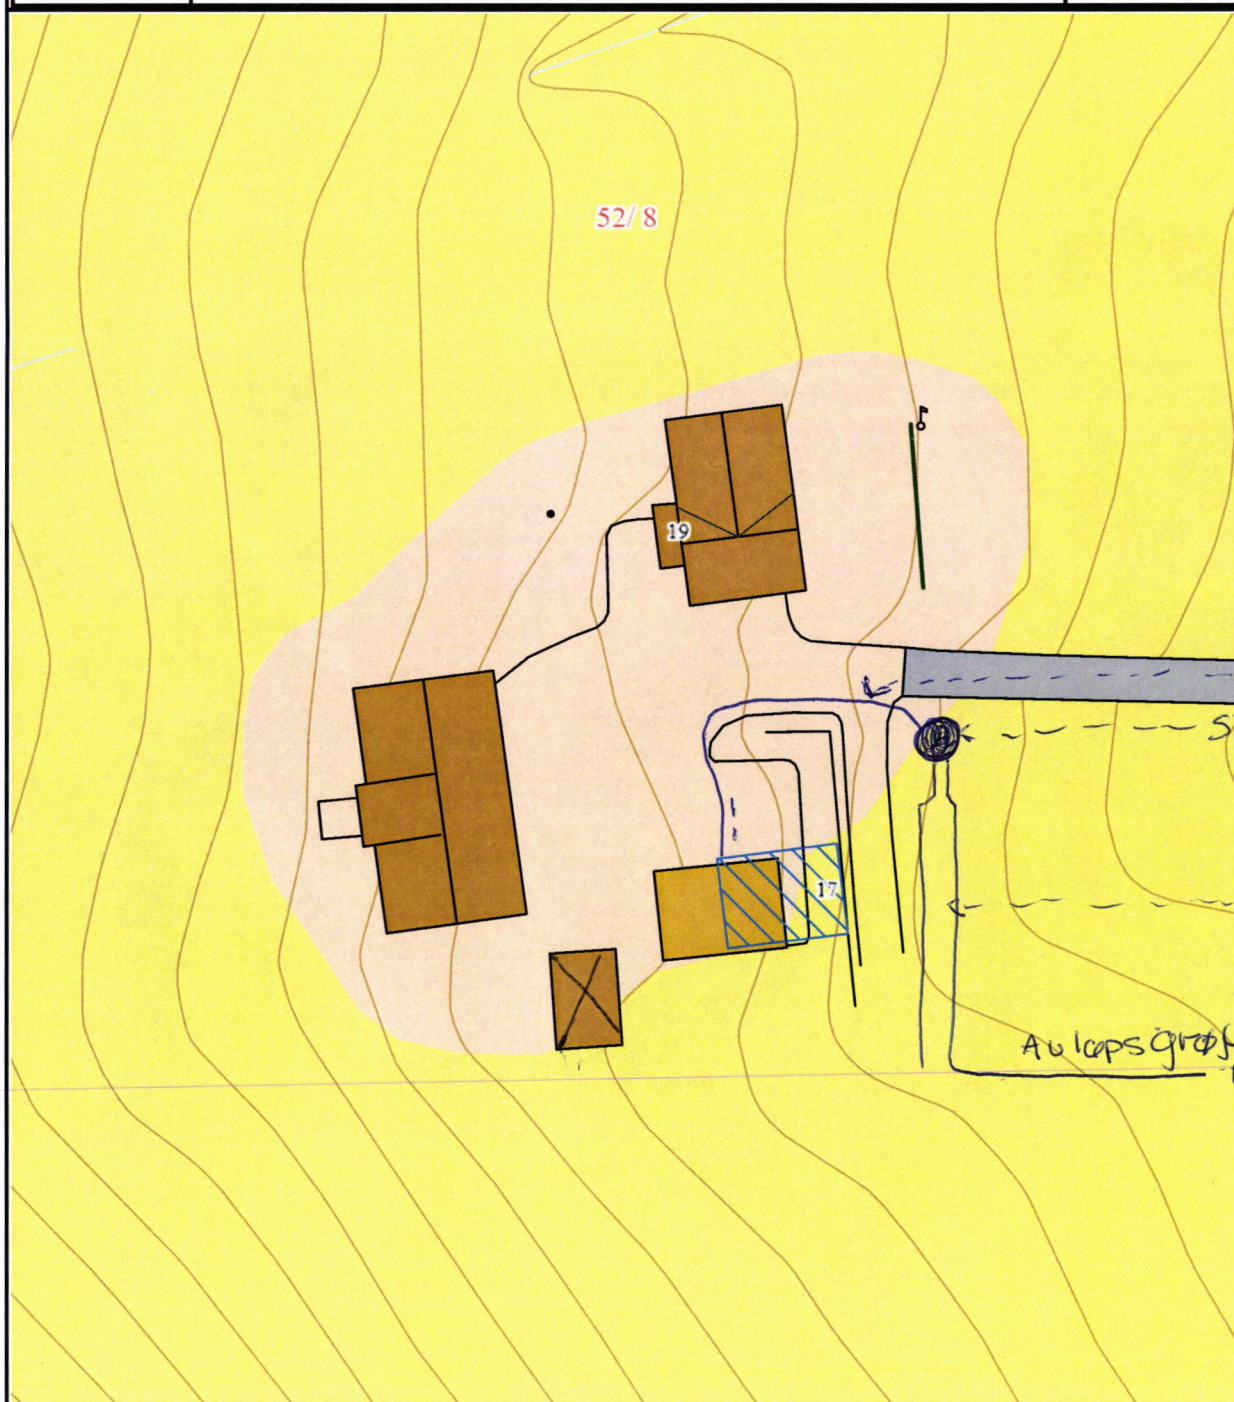

Det tas forbehold om at det kan forekomme feil på kartet, bla. gjelder dette eiendomsgrenser, ledninger/kabler, kummer m.m. som i forbindelse med prosjektering/anleggsarbeid må undersøkes nærmere.

MOTTATT

28 OKT. 2020

ÅFJORD KOMMUNE