
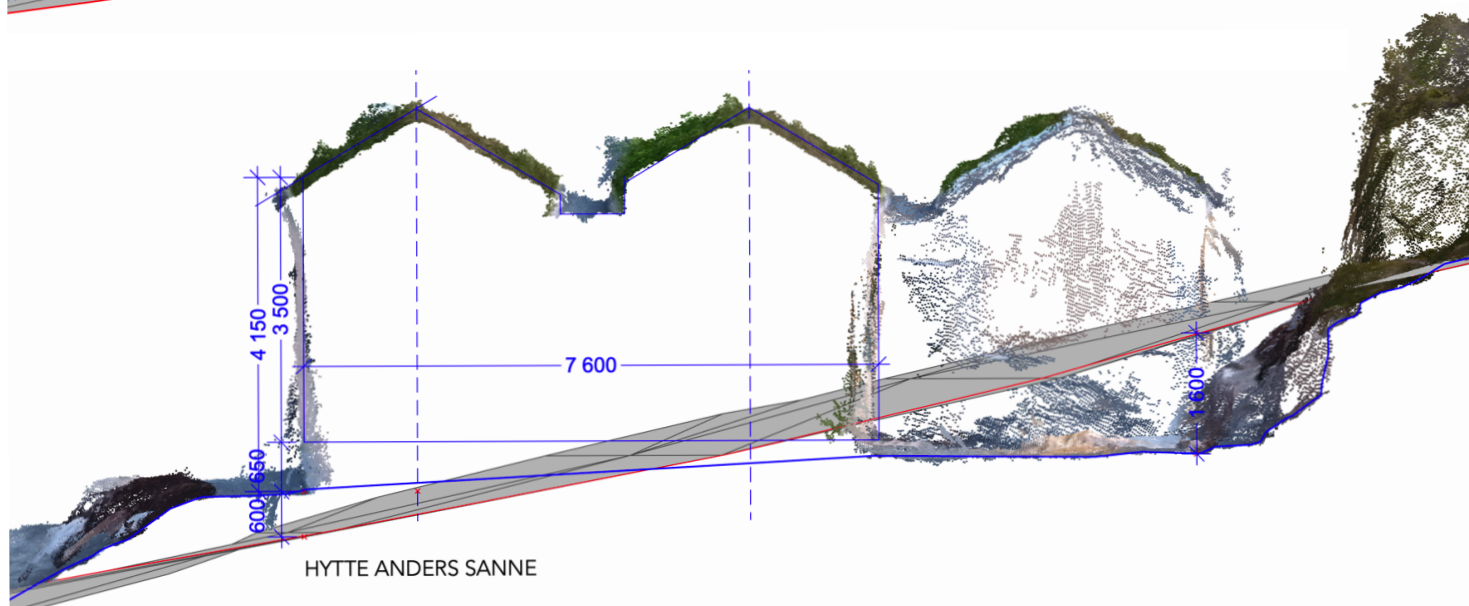
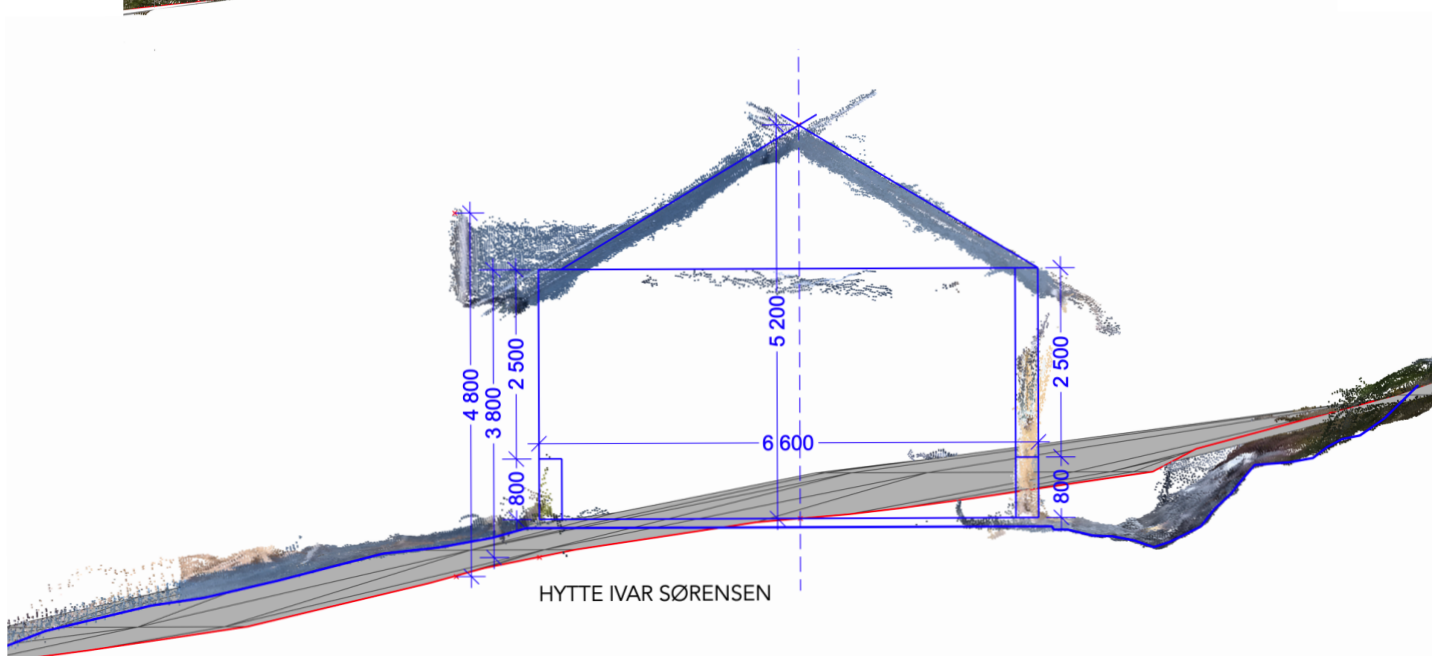


SAMMENLIGNING AV BYGNINGSFORMER

(Tegning forklarer volum og størrelse i forhold til de to nærmeste hyttene).

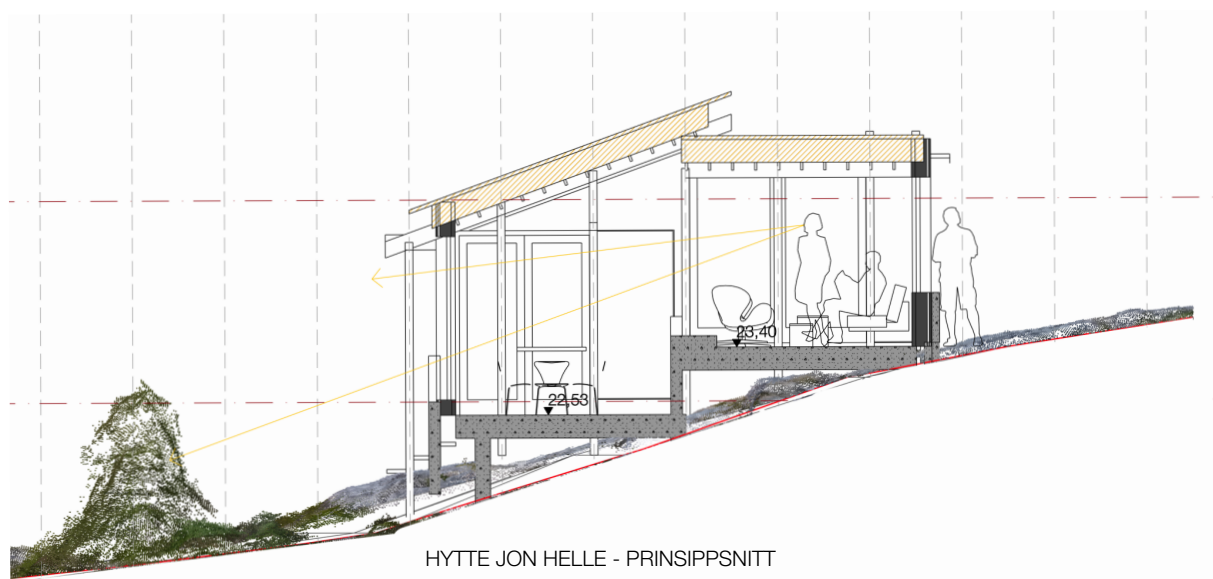

fūr arkitekter

www.fur.no / post@fur.no / 73 60 50 12

Prosjekt

HYTTE LINESØYA

Fase:

NABOVARSEL - revidert

Dato:

2019-12-20

Tegningsnr.:

A30

Målestokk:

Målestokk / A3

Tegning:

SNITT, SAMMENLIGNING

Knr. - Gnr. / Bnr.:

5018-107/104

Sign.

AGG

Kontr.:

ØN