


	SITUASJONSKART					
	Eiendom:	Gnr: 45	Bnr: 1	Fnr: 0		Snr: 0
	Adresse: Austdalsveien 733, 7170 ÅFJORD, med flere					
Hj.haver/Fester:						
ÅFJORD KOMMUNE	Dato: 28/10-2020 Sign:				Målestokk 1:500	

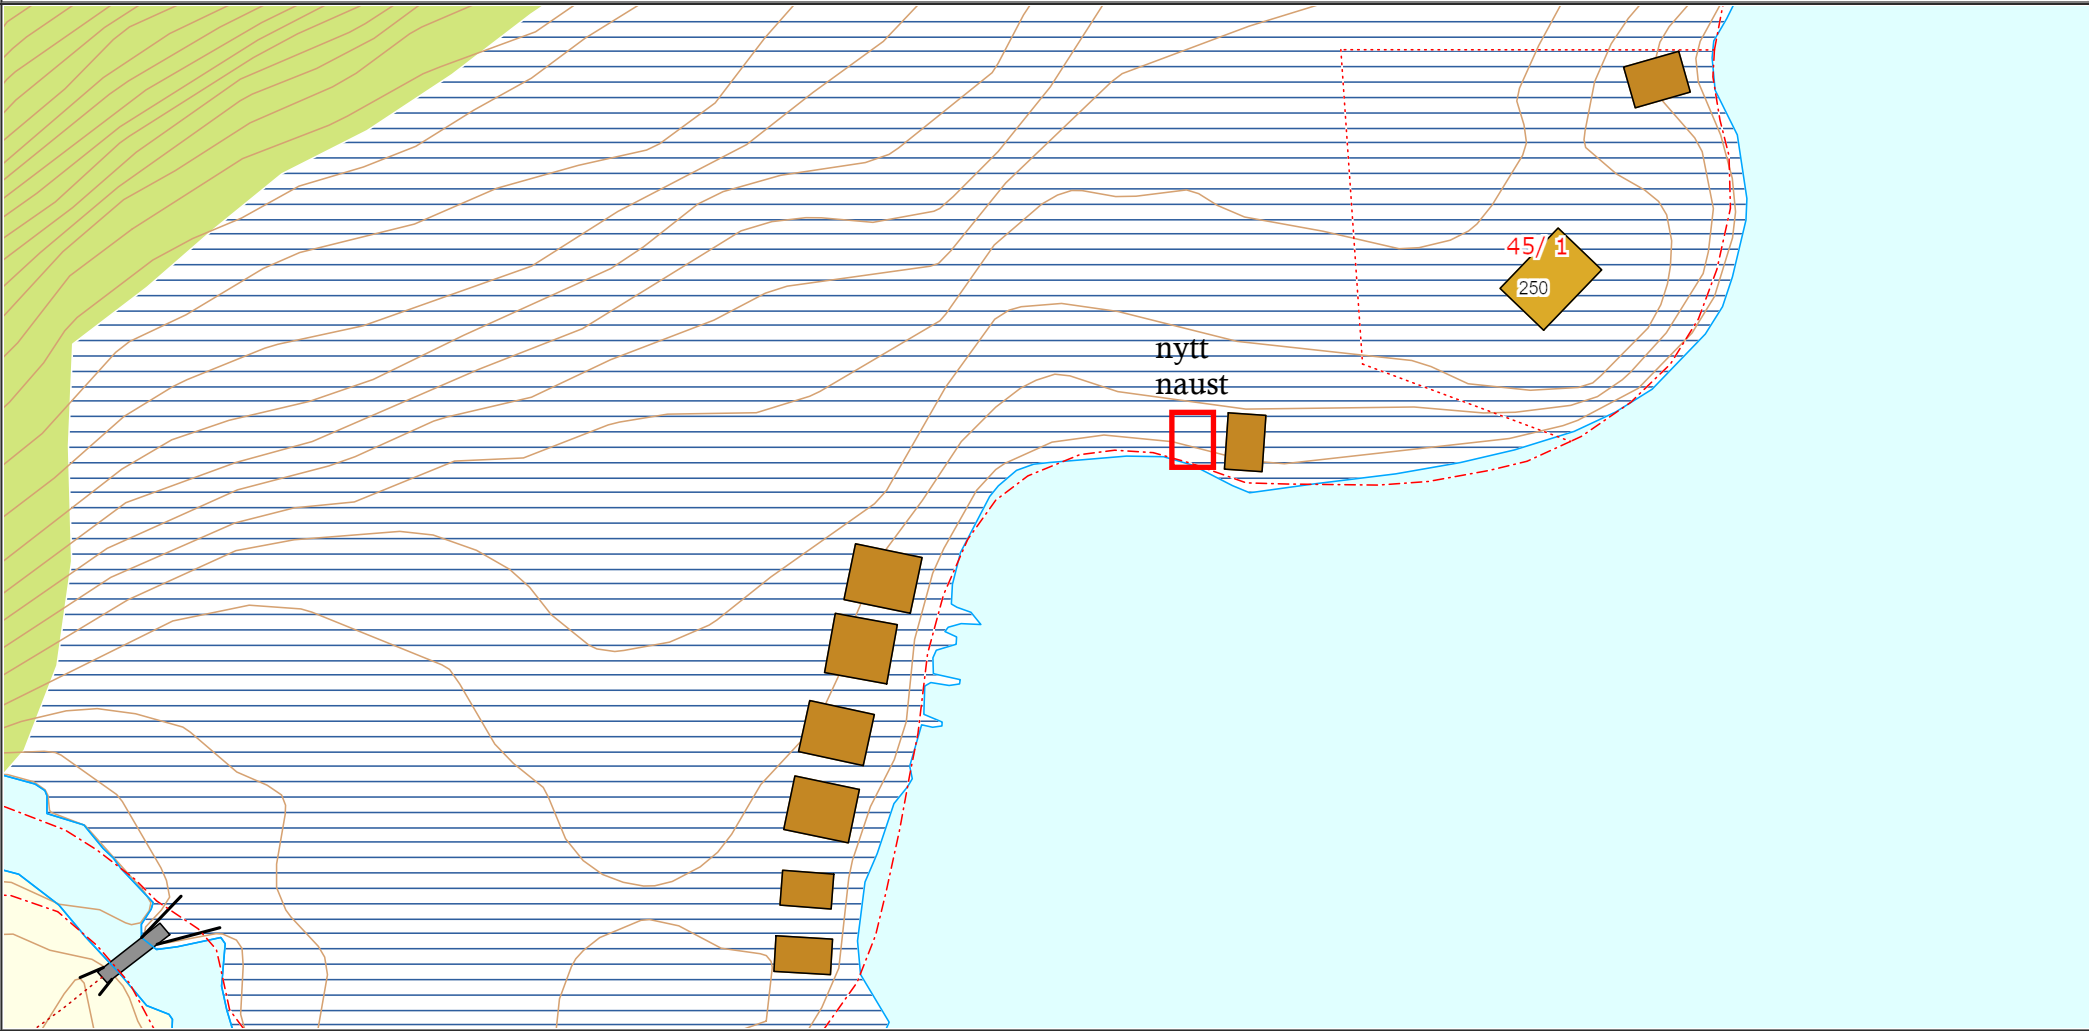

Det tas forbehold om at det kan forekomme feil på kartet, bla. gjelder dette eiendomsgrenser, ledninger/kabler, kummer m.m. som i forbindelse med prosjektering/anleggsarbeid må undersøkes nærmere.