


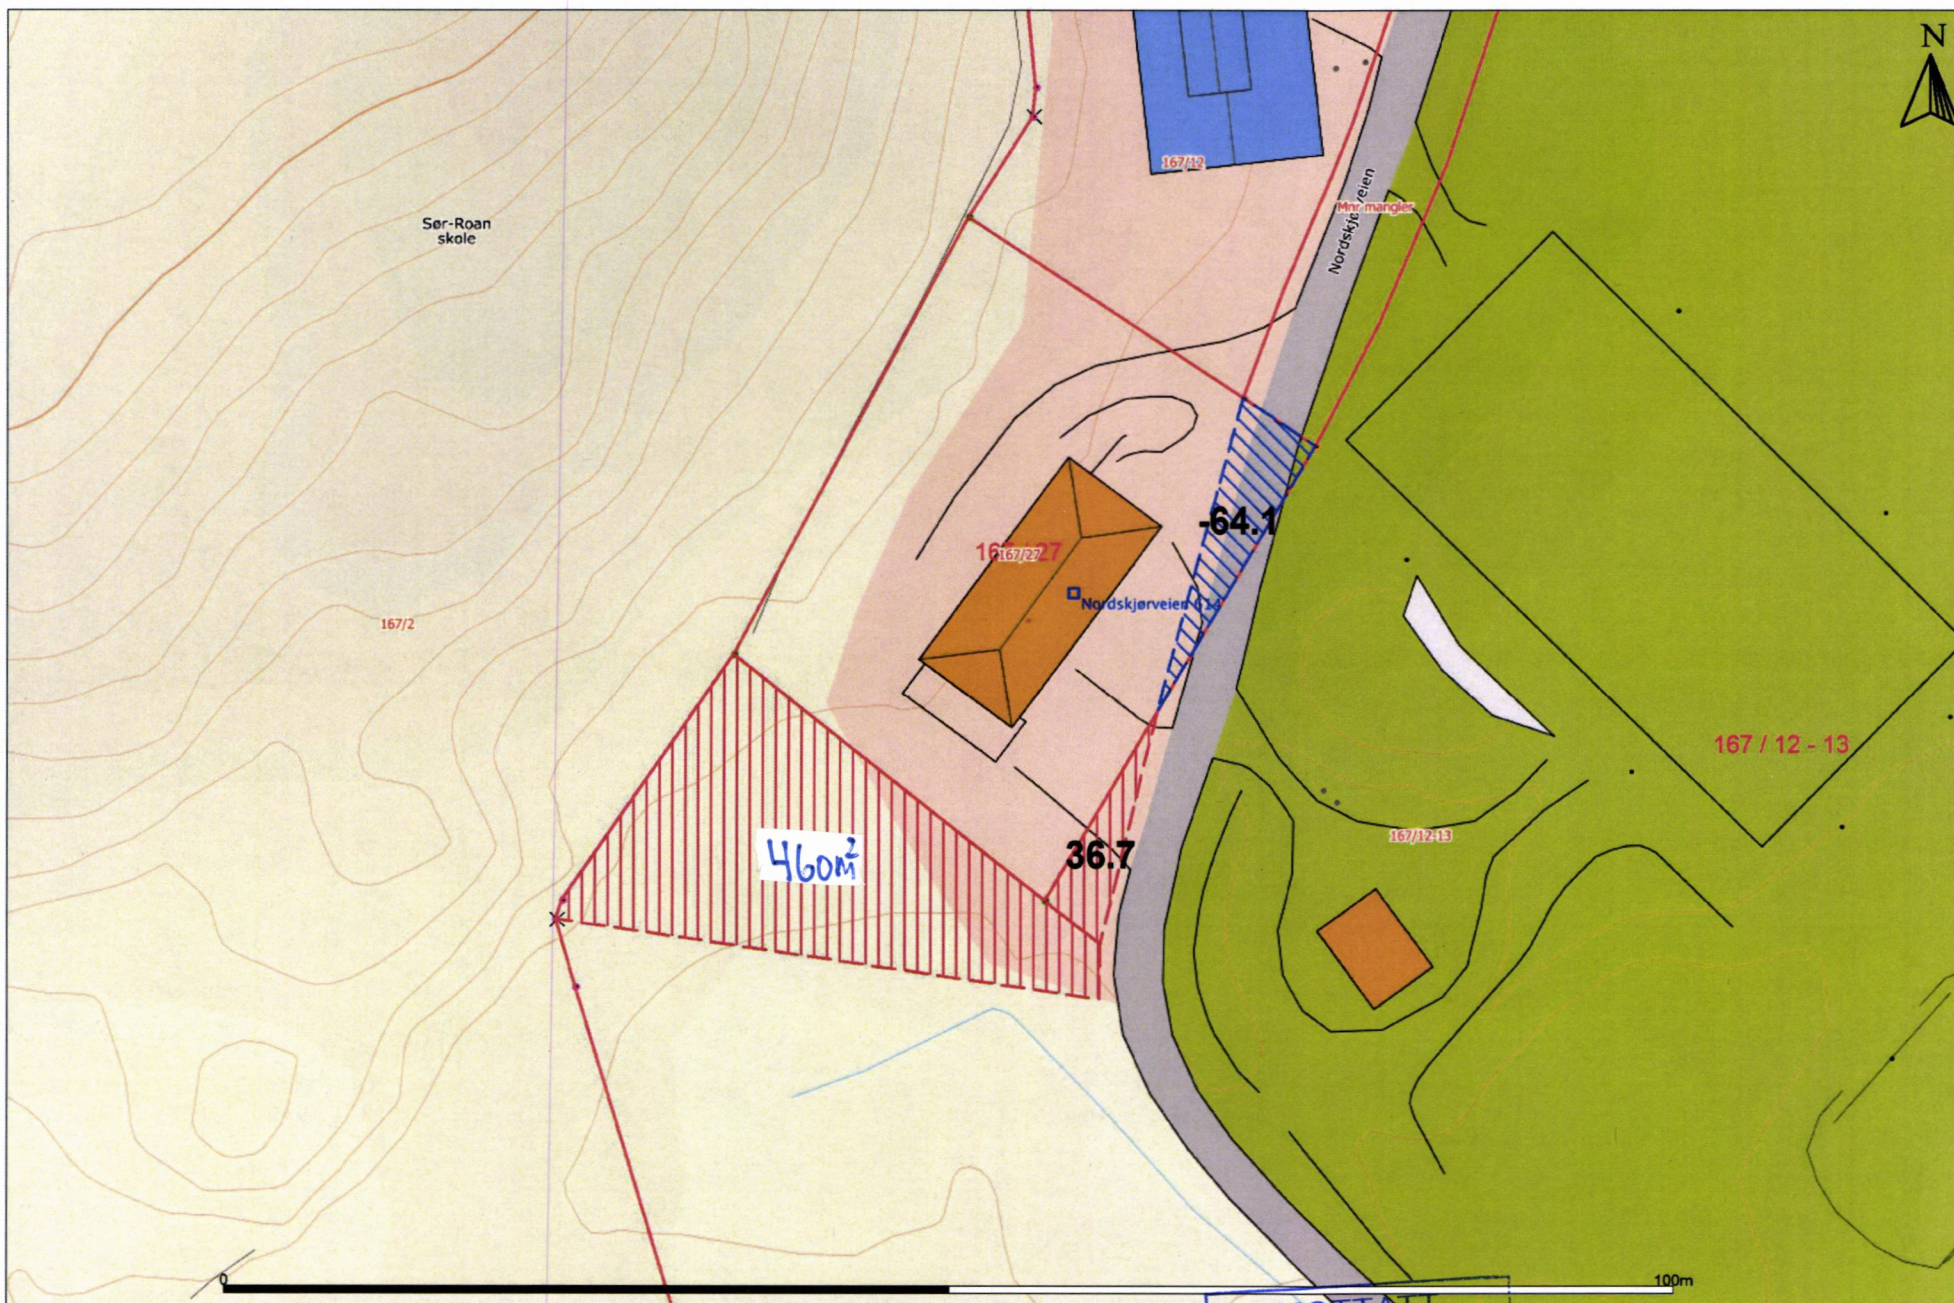

Fradeling av tilleggsareal og grensejustering
Gnr. 167 bnr. 12-13, 27

Målestokk
1:500

MOTTATT
02 NOV. 2020
ÅFJORD KOMMUNE

ÅFJORD KOMMUNE