


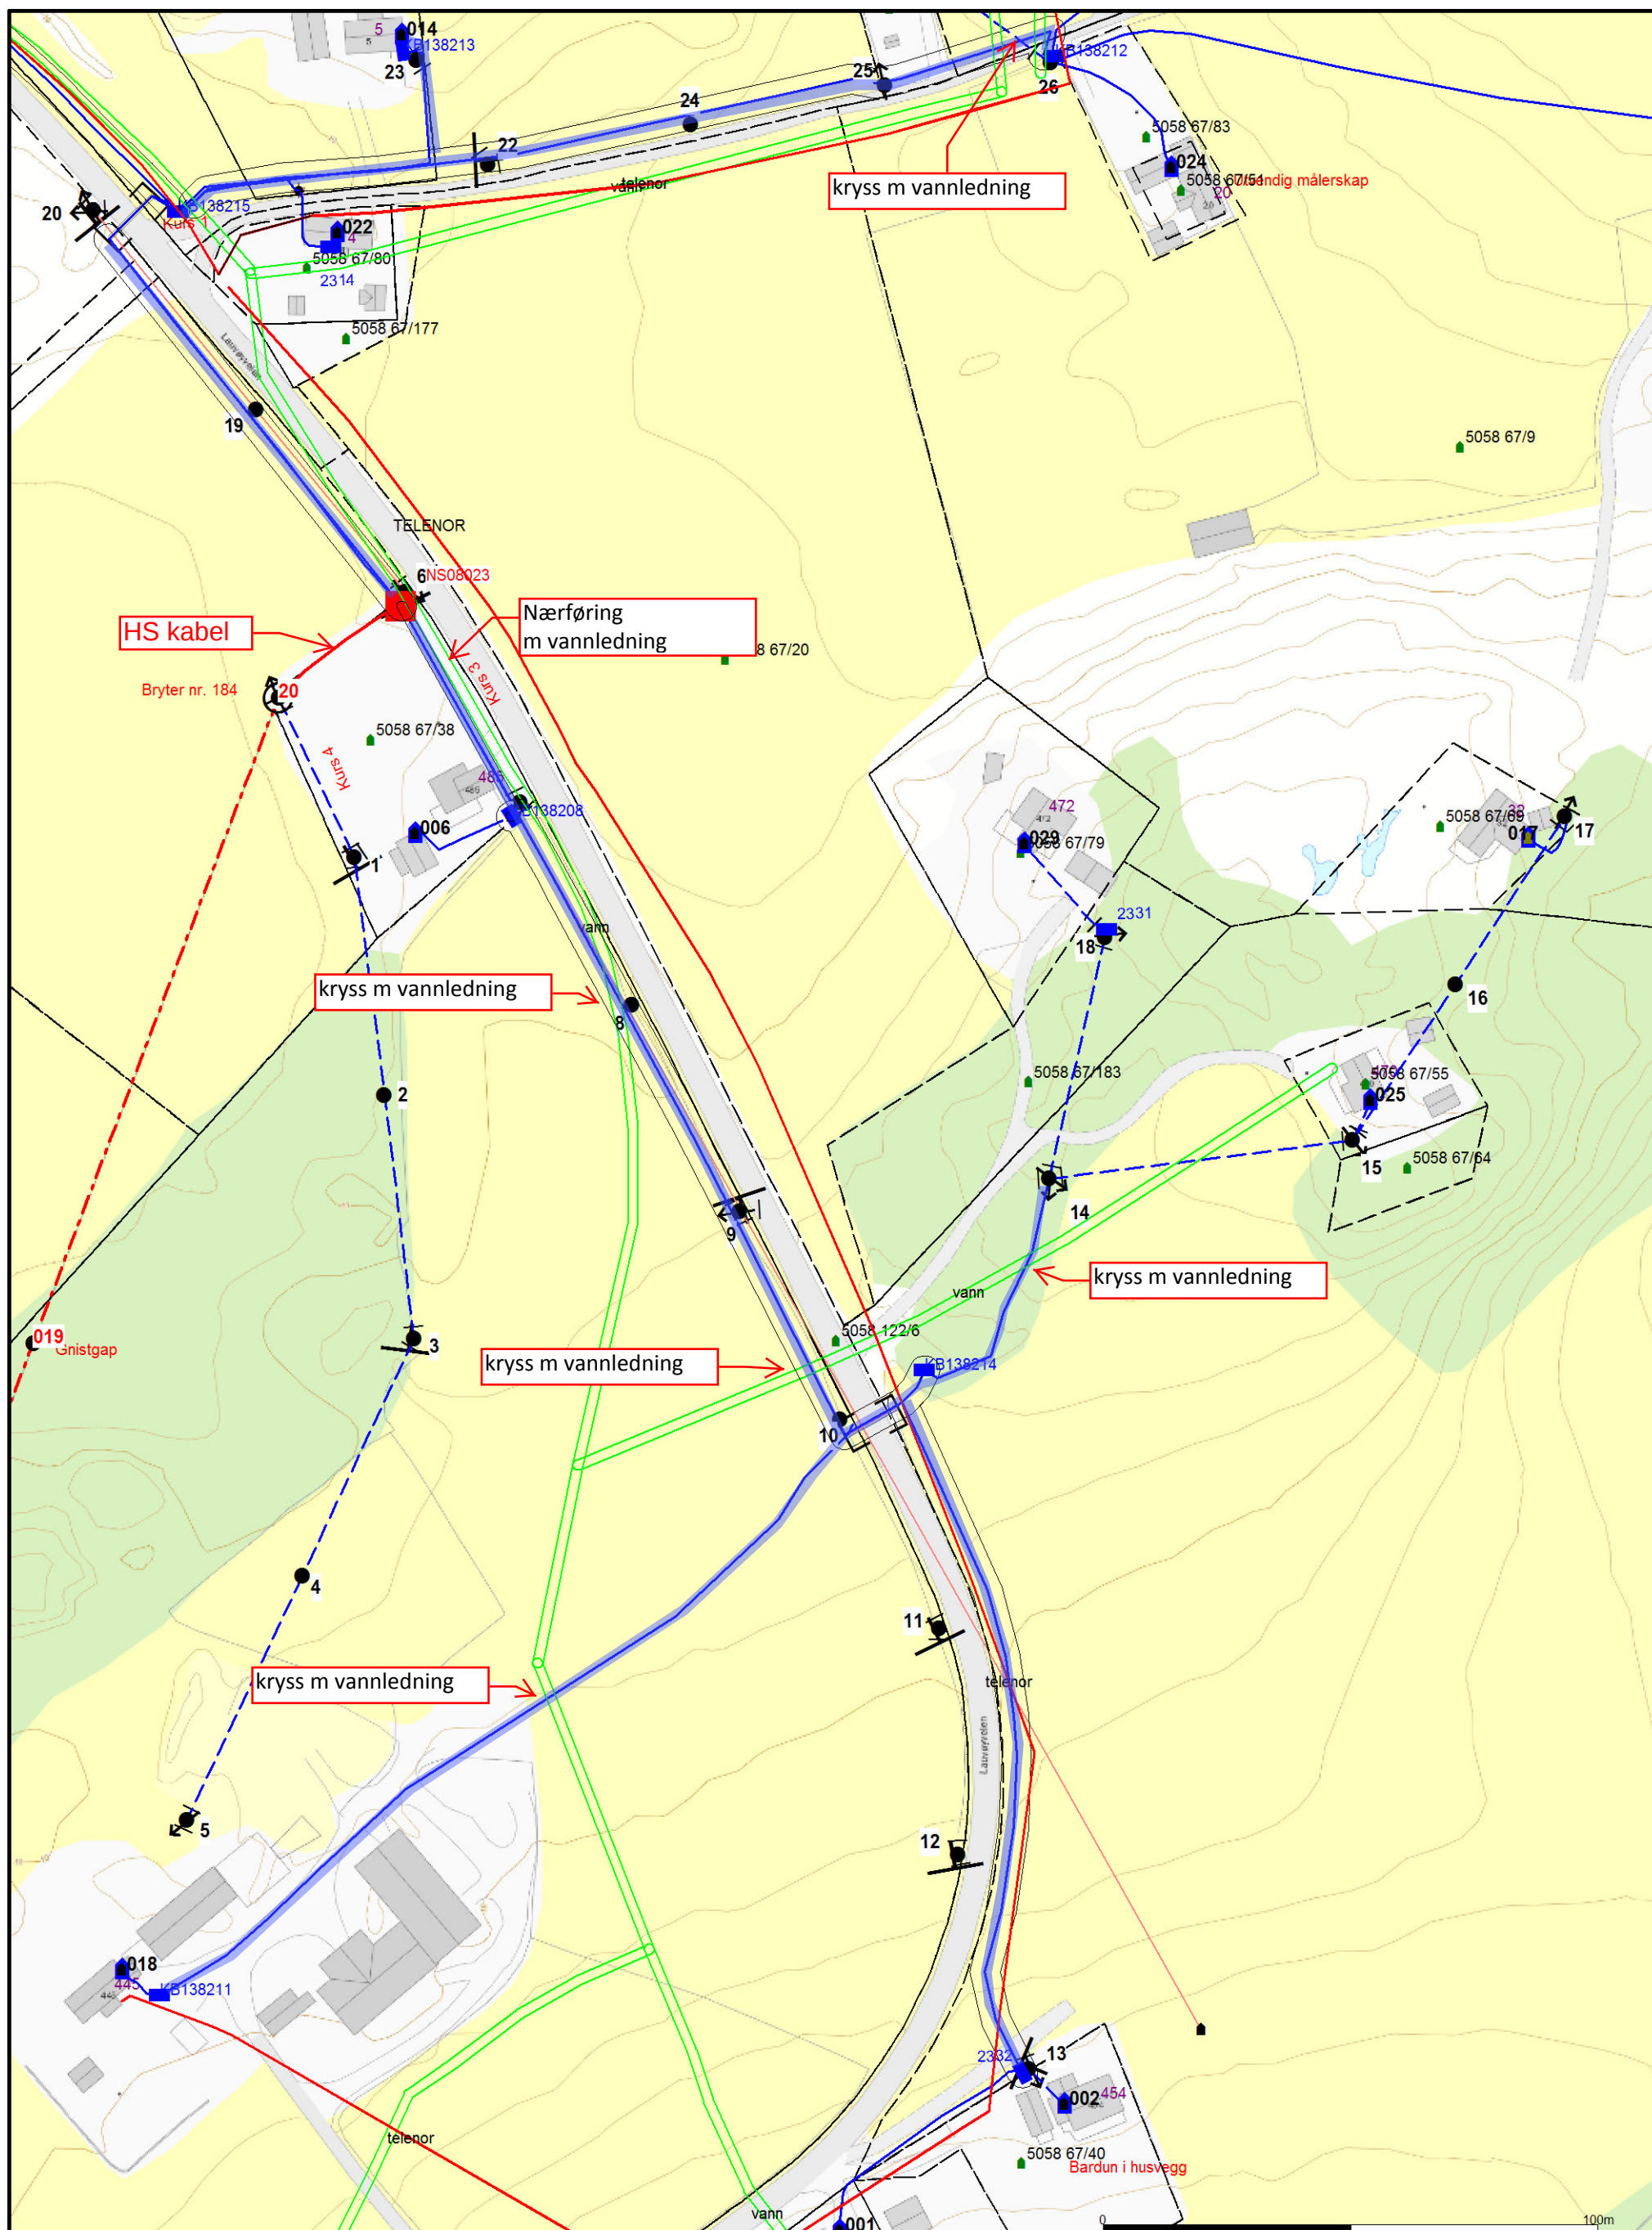

Beliggenhet og høyder må oppfattes som orienterende.

Plankart LS kabler/grøftetrase
 skisser Vannledninger Åfjord kommune
 skisser TELE-ledninger TELENOR

TENSIO

Dato: 2020.11.02
 Sign: perah

NETBAS

NS0823 Lauvøy2 sør
 El kabelkart m VA og TELE



Målestokk
 1:1250