


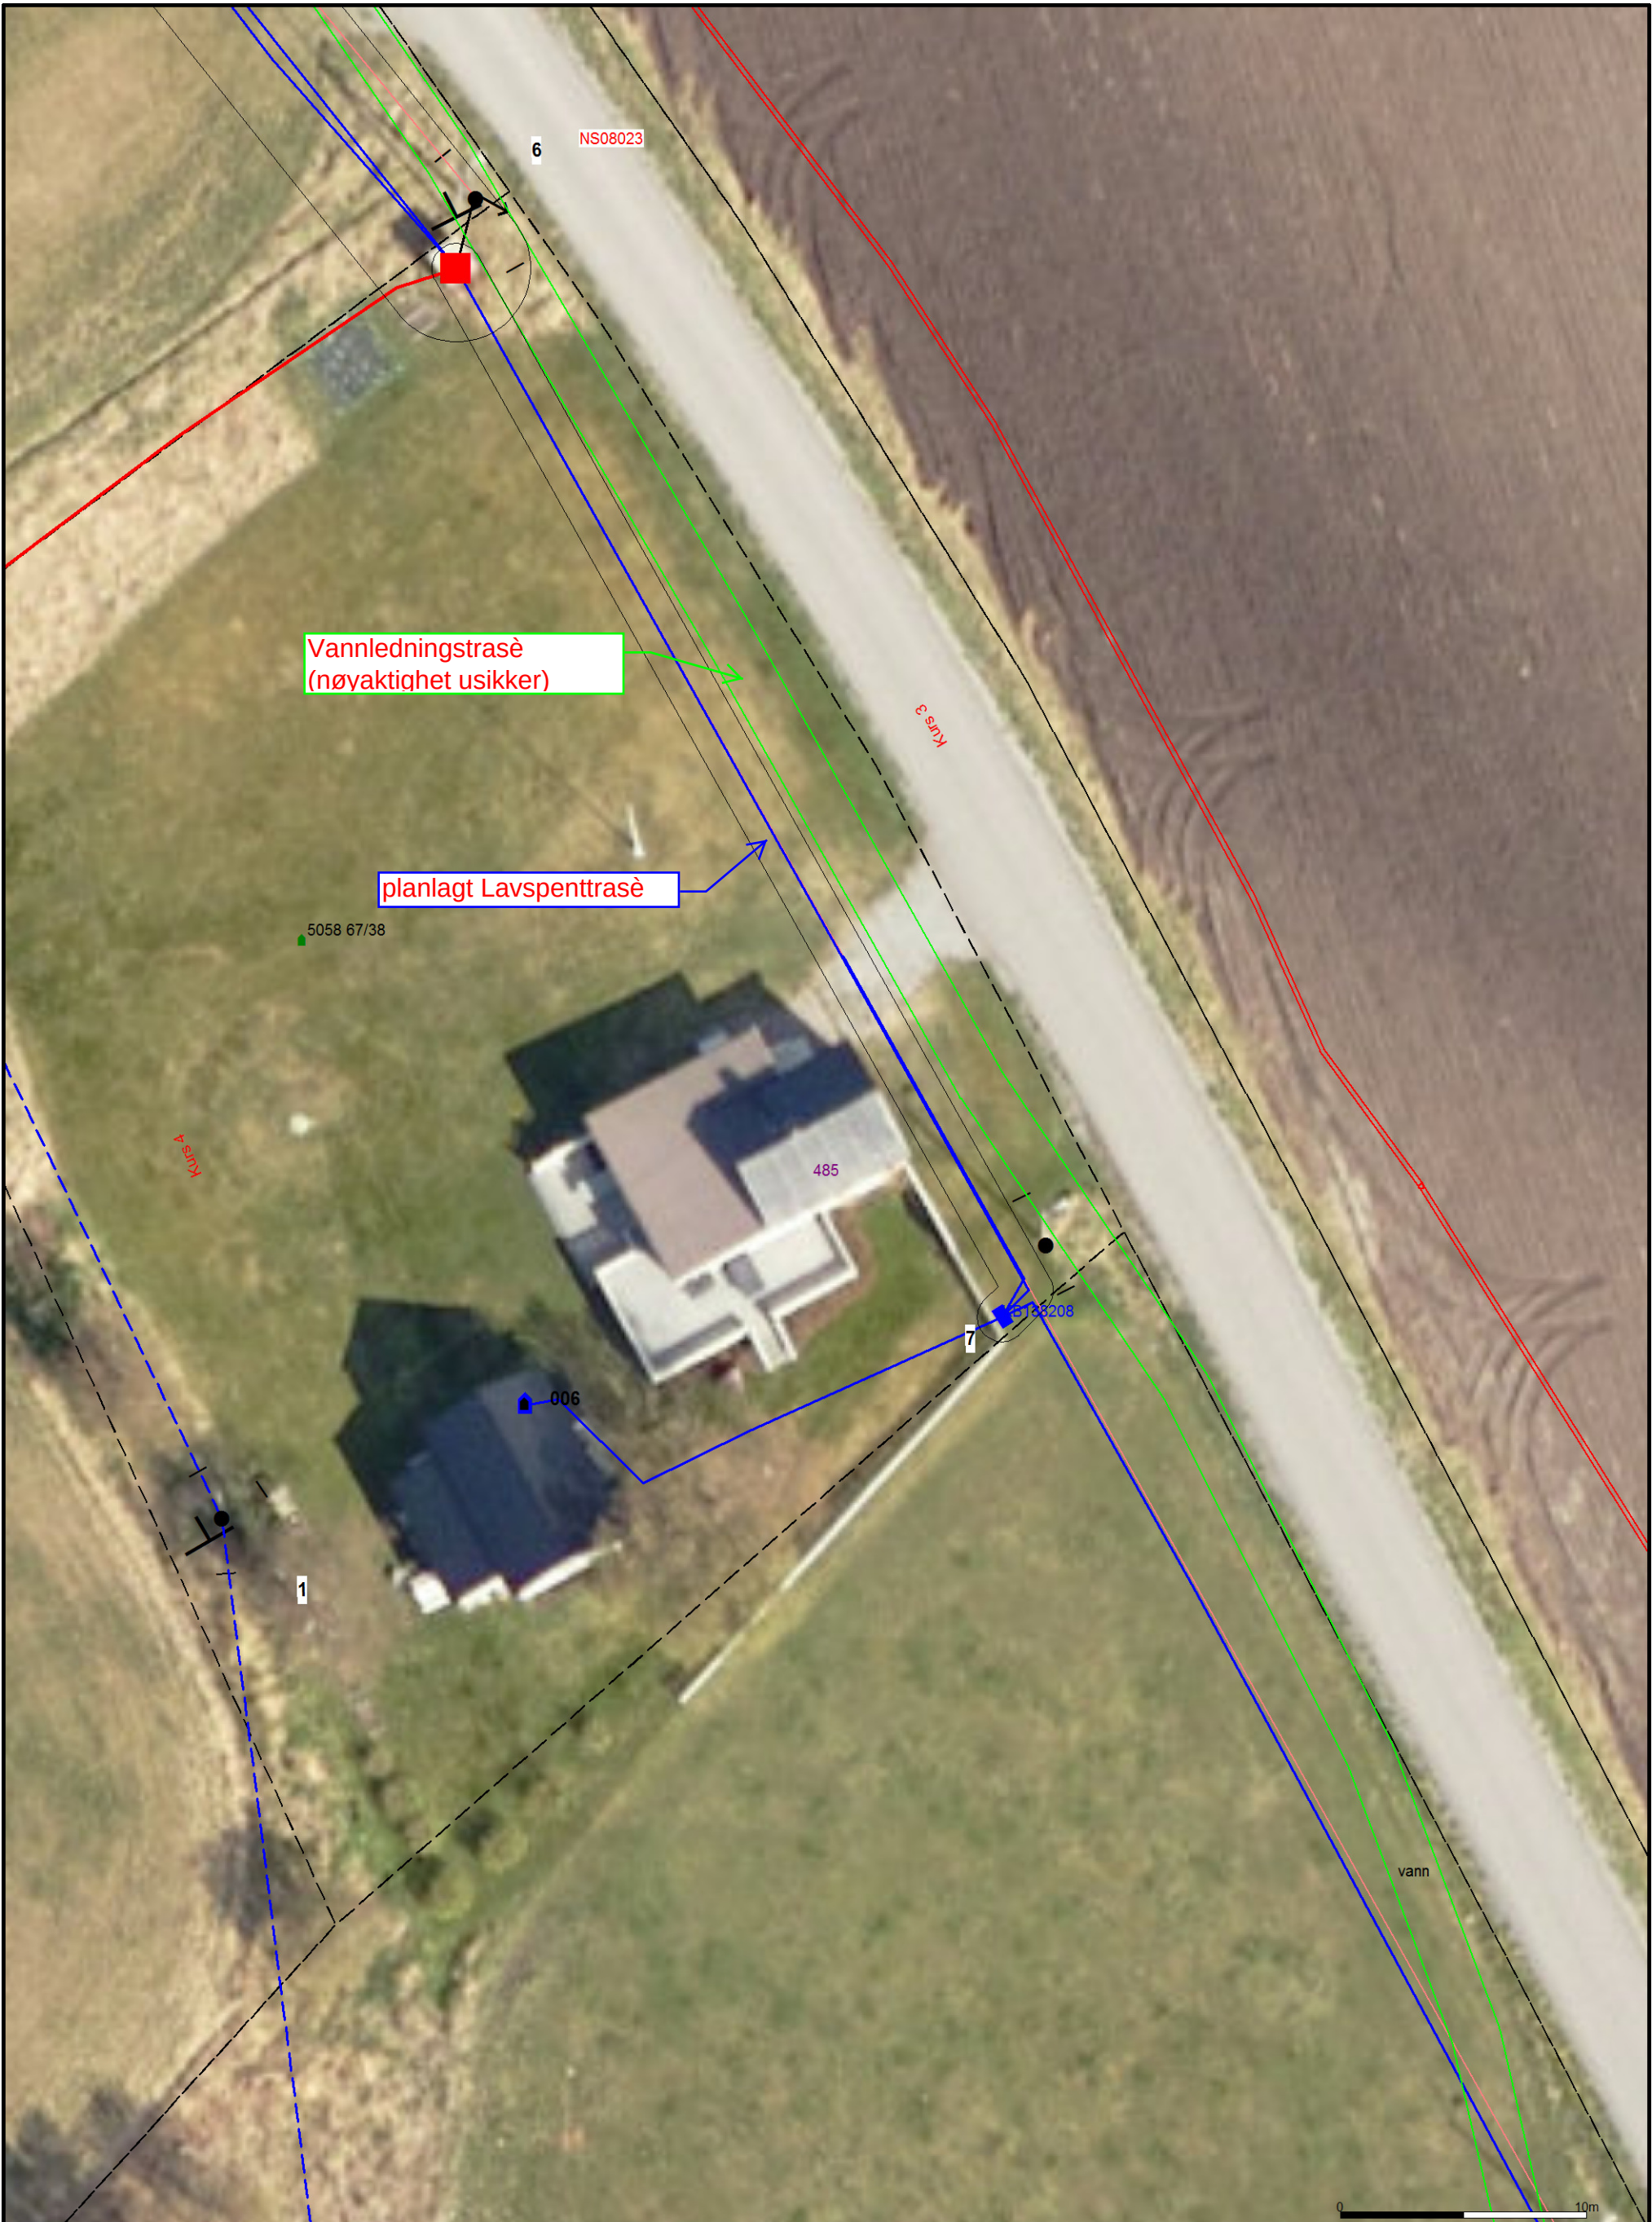

Vannledningstrasè
(nøyaktighet usikker)

planlagt Lavspenningstrasè

5058 67/38

485

006

7

5123208

1

vann

0 10m

Beliggenhet og høyder må oppfattes som orienterende.
Detaljer ved Lavspenning kabelføring og vannledningsgrøft ved Lauvøyveien 485 Bjørn Angvik

TENSIO

Dato: 2020.11.02
Sign: perah

NETBAS

NS0823 Lauvøy2
detaljer v Lauvøyveien 485



Målestokk
1:250