



Normalprofil
Vegklasse Hø1 80 km/t
Tilpasning eksisterende veg/overbygning
M=1:100

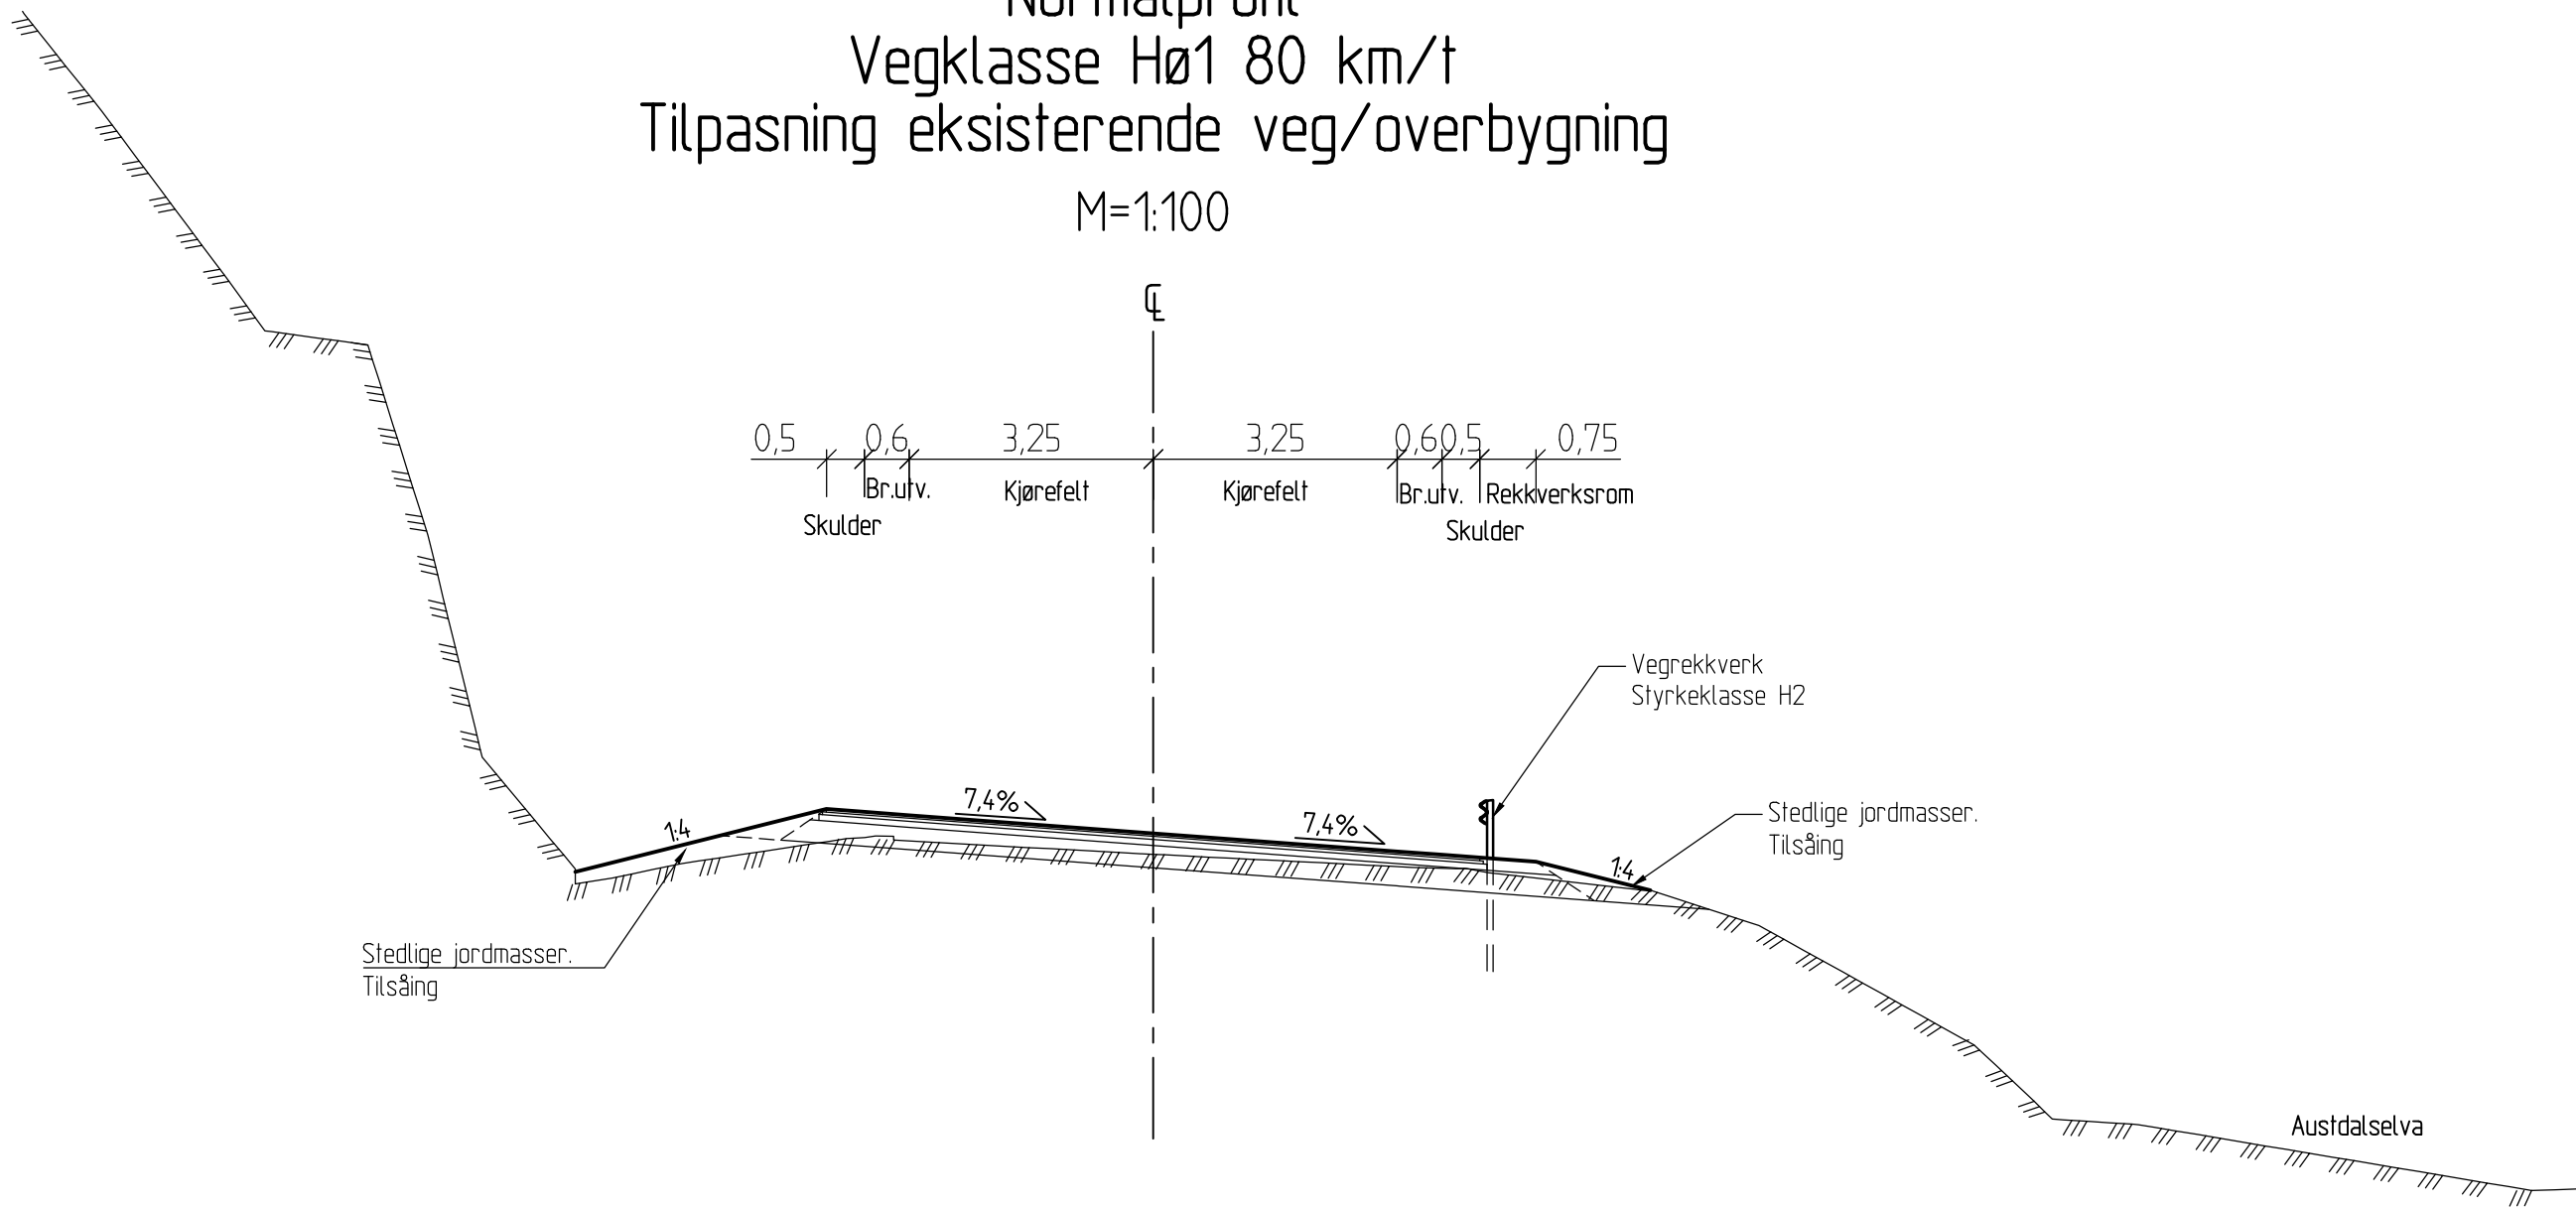

Normalprofil
Vegklasse Hø1 80 km/t
Fylling over Austdalselva
M=1:100

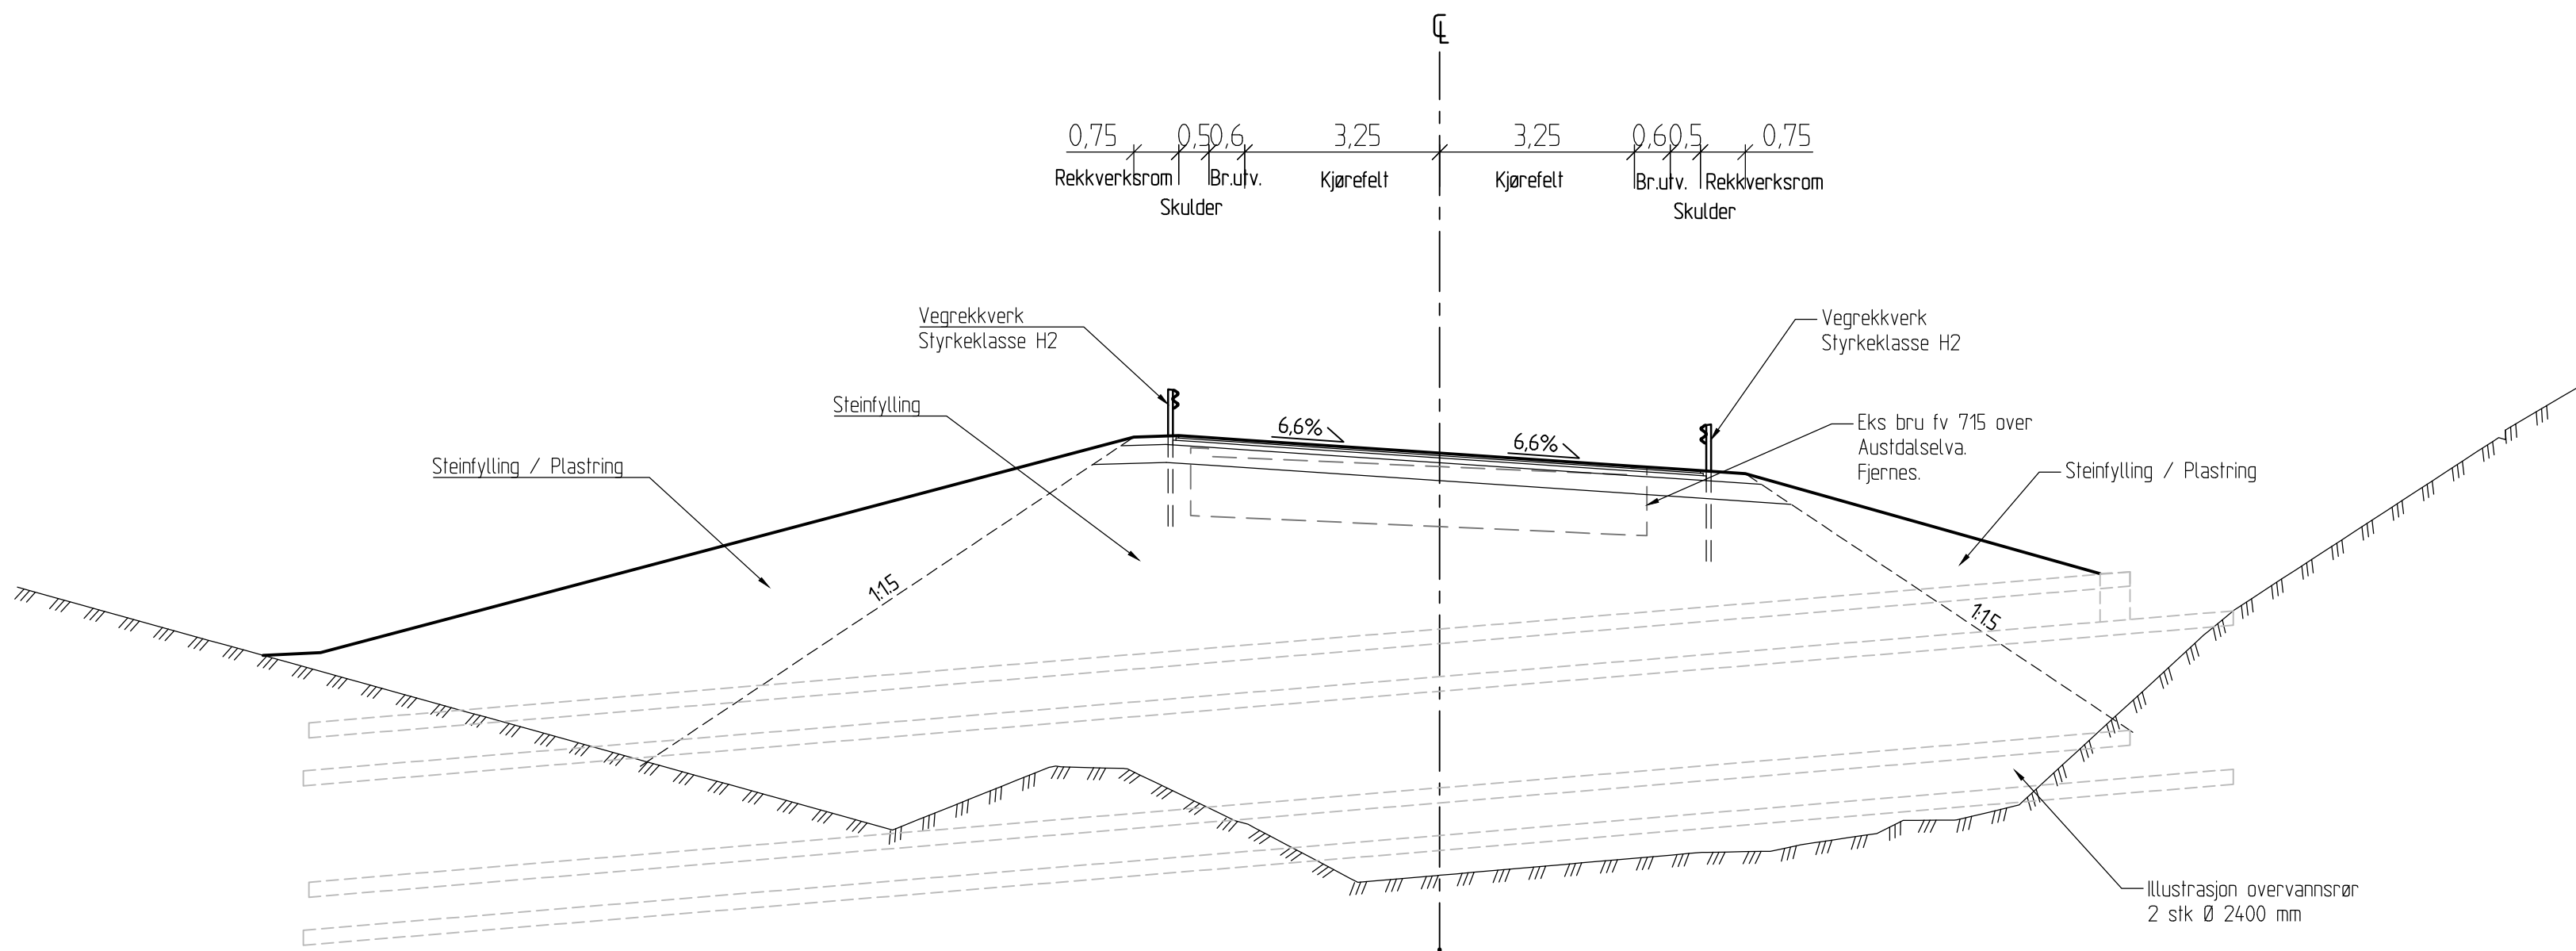

MERKNADER

HENVISNINGER

01	Dimensjoneringsklasse Hø1	JIV	HBP	HBP	01.10.2020
-	Høringsutgave	JIV	HBP	HBP	15.09.2020
Revisjon	Revisjonen gjelder	Utarb.	Kontr.	Godkj.	Rev. dato
 Trøndelag fylkeskommune		Tegningsdato 30.09.2020			
Fv 715 HP 0x Haugsdal - Åfjord		Bestiller Olaf Ravik			
Parsell: Fv 715 Garrabrekka bru		Prosjekt for Trøndelag fylkeskommune			
Normalprofil		Produert av Vianova Trondheim AS			
KONKURRANSEGRUNNLAG		Prosjektnummer 407 473			
Utarbeidet av EMA		Saksnummer 202017008			
Kontrollert av JIV		Arkivreferanse 1 : 100			
Godkjent av HBP		Byggeværksnummer EUREF89 NTM 10/NN2000			
Konsulentarkiv Q.1.1202012020024		Tegningsnummer/ revisjonsbokstav F201 01			