


Fig 3: Berørt areal i anleggsfasen og permanent.

Gnr 46 Bnr 3



Gnr 45 Bnr 4

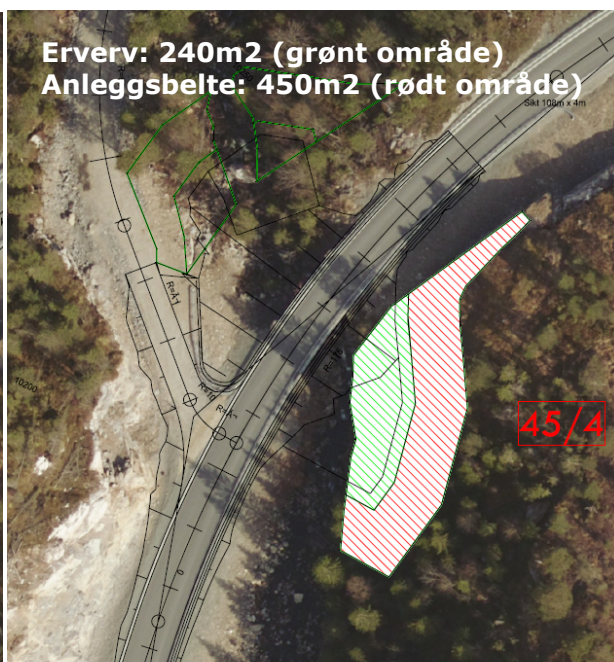


Vedlegg Q1 Gnr 46 Bnr 3
Erverv: 100m2 (grønt)
Anleggsbelte: 180m2 (rødt)

46/3

Dato	06.10.2020	Konstr./tegnet	ARA	Godkjent	ARA	Målestokk	 Tlf: 964 22 355	
EUREF89 NTM Sone 10 NN 2000 høyder						1:500		
Garrabrekka - 46/3							Erstatning for:	Erstattet av:
							001	
Henvisning:			Beregning:					

Vedlegg D1 - Situasjonsplan

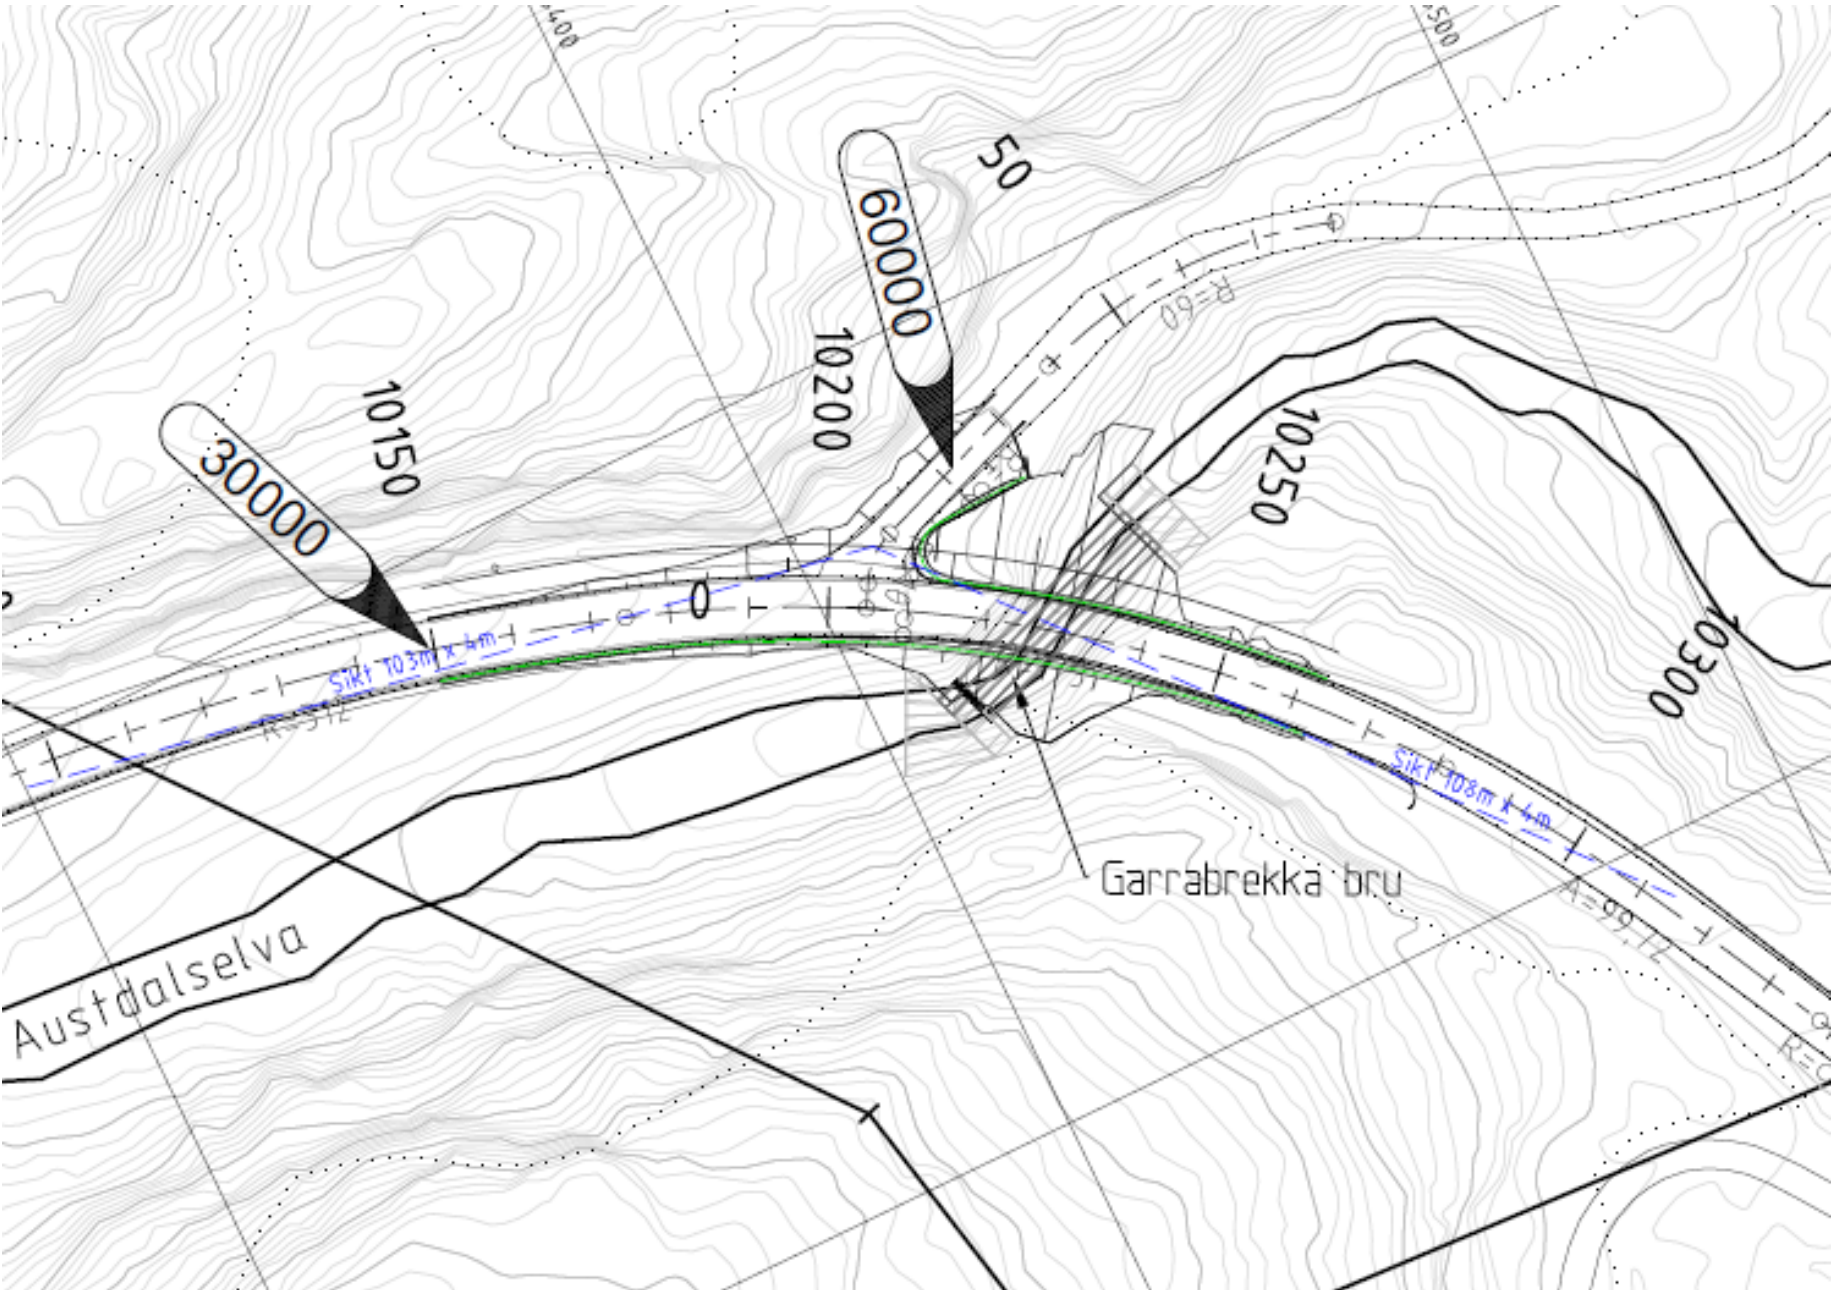

TEGNFORKLARING

Prosjekttert:

- Henvisning til vegmodell
- Kantstein
- Rekkverk
- Gjerde
- Støyskjerm
- Mur
- Rekkverksende
- Frisikt

Eksisterende:

- Eiendomsgrense
- Veg
- Bygning
- Bygning rives