

Søknad om tillatelse til tiltak

etter plan- og bygningsloven § 20-3, jf. § 20-1

Opplysninger gitt i søknad eller vedlegg til søknaden vil bli registrert i matrikkelen.

☐ Rammetillatelse☒ Ett-trinns søknadsbehandlingOppfylles vilkårene for 3 ukers saksbehandling, jf. § 21-7 annet ledd? ☒ Ja ☐ Nei**Erklæring om ansvarsrett for ansvarlig søker**

Tiltaksklasse SØK

1

Foreligger sentral godkjenning? ☒ Ja ☐ Nei**Nullstill**Berører tiltaket eksisterende eller fremtidige arbeidsplasser? ☐ Ja ☒ Nei


Hvis ja, skal samtykke innhentes fra Arbeidstilsynet før igangsetting av tiltaket. Byggblankett 5177 med vedlegg.

Berører tiltaket byggverk oppført før 1850, jf. Kulturminneloven § 25, andre ledd? ☐ Ja ☒ Nei

Hvis ja, skal uttalelse fra fylkeskommunen foreligge før igangsetting av tiltaket.

Søknaden gjelder						
Eiendom/ byggsted	Gnr. 165	Bnr. 47	Festenr.	Seksjonsnr.	Bygningsnr.	Bolignr. Åfjord
	Adresse Nordskjørveien 148			Postnr. 7180	Poststed Roan	
Planlagt bruk/formål	☐ Bolig ☒ Fritidsbolig ☐ Garasje ☐ Annet:				Beskriv	Bygn.typekode (jf. s. 2)
Tiltakets art pbl § 20-1 (flere kryss mulig)	Nye bygg og anlegg		☐ Nytt bygg *) ☐ Parkeringsplass *) ☐ Anlegg ☐ veg ☐ Vesentlig terrenginngrep			
	Endring av bygg og anlegg		☐ Tilbygg, påbygg, underbygg *) ☐ Fasade			
			☐ Konstruksjon ☐ Reparasjon ☐ Ombygging ☐ Anlegg			
	Endring av bruk		☐ Bruksendring ☐ Vesentlig endring av tidligere drift			
	Riving		☐ Hele bygg *) ☐ Deler av bygg *) ☐ Anlegg			
	Bygn.tekn. installasj.**) ☒		☐ Nyanlegg *) ☐ Endring ☐ Reparasjon			
	Endring av bruksenhet i bolig		☐ Oppdeling ☐ Sammenføyning			
	Innhegning, skilt		☐ Innhegning mot veg ☐ Reklame, skilt, innretning e.l.			
	☒ Annet:		Beskriv Ny utvendig vannpost, tilkoblet kommunalt vannanlegg.			
*) Byggblankett 5175 fylles ut og vedlegges. (Vedlegg gruppe A)			**) Gjelder kun når installasjonen ikke er en del av et større tiltak.			

Vedlegg			
Beskrivelse av vedlegg	Gruppe	Nr. fra – til	Ikke relevant
Opplysninger om ytre rammer og bygningsspesifikasjon for tiltaket (Byggblankett 5175)	A	–	☒
Dispensasjonssøknad (begrunnelse/vedtak) (pbl kap. 19)	B	–	☒
Nabovarsling (Kvittering for nabovarsel/Opplysninger gitt i nabovarsel/nabomerknader/kommentarer til nabomerknader)	C	1 – 1	☐
Situasjonsplan, avkjørselsplan bygning/eiendom	D	–	☒
Tegninger	E	–	☒
Redegjørelser/kart	F	2 – 2	☐
Erklæring om ansvarsrett/gjennomføringsplan	G	3 – 3	☐
Boligspesifikasjon i Matrikkelen	H	–	☒
Uttalelse/vedtak fra annen offentlig myndighet	I	–	☒
Andre vedlegg	Q	–	☐

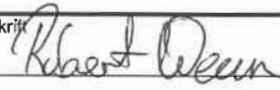Erklæring og underskrift			
Ansvarlig søker bekrefter at hele tiltaket belegges med ansvar, og dekker kravene i henhold av plan- og bygningsloven. En er kjent med reglene om straff og sanksjoner i pbl kap. 32 og at det kan medføre reaksjoner dersom det gis uriktige opplysninger. Foretaket forplikter seg til å stille med nødvendig kompetanse i tiltaket, jf. SAK10 kap. 10 og 11.			
Ansvarlig søker for tiltaket		Tiltakshaver	
Foretak	Org.nr.	Navn	
Tverås Maskin & Transport AS	90603581	Eva Sørgård	
Adresse		Adresse	
Sutterøygata 8		Norskjerveien 148	
Postnr.	Poststed	Postnr.	Poststed
7502	Stjørdal	7180	Roan
Kontaktperson	Telefon	Eventuelt organisasjonsnummer	
Rober Wean	99240184		
E-post		E-post	Telefon (dagtid)
robert.tveraas.no		jahha@trondelagfylke.no	92410470
Dato	Underskrift	Dato	Underskrift
04.11.2020		04.11.2020	
Gjentas med blokkbokstaver		Gjentas med blokkbokstaver	
Rober Wean		JAHN KRISTIAN HANSEN	

Fakturaadresse
Navn
Adresse
Postnr. Poststed
Eventuelt organisasjonsnummer

Søknad om tilknytning til kommunalt vann/avløpsnett

Fylles ut og underskrives av ansvarlig for utvendig VA-anlegg

Kryss av i rutene, gi nødvendige opplysninger og skriv tydelig. Mangler ved søknad vil forlenge behandlingstiden

Tiltakshaver, byggeplass og ansvarlig rørlegger				
Tiltakshavers navn Eva Sørgård Kregnes	Adresse Tronstadbrinken 127, 7091 Tiller		Telefon 92629610	
Byggeplass (adresse) Nordskjørveien 148	G.nr 165	B.nr 47	F.nr	Parsell nr.
Firma ansvarlig for utvendig VA Tverås Maskin & Transport AS	Adresse Sutterøygata 8, 7502 Stjørdal		Telefon 99240184	
Utførende rørlegger	Adresse		Telefon	

Søknaden gjelder	
Vann	Kloakk
☐	☐ Leilighet/hus over 60 m ² (BRA).
☐	☐ Leilighet/hus mindre enn 60 m ² (BRA).
☐	☐ Driftsbygning på gårdsbruk.
☐	☐ Annen bebyggelse. Golvareal _____ m ² (BRA)
☒	☐ Hytte/fritidshus (Kryss også av under)
☐	Vann tenkes <i>innlagt</i> i bygning. (Det må foreligge godkjent utslippstillatelse)
☒	Ny utvendig <i>vannpost</i> . (Utslippstillatelse ikke nødvendig)
☐	Bruk av <i>eksisterende vannpost</i> . (Utslippstillatelse ikke nødvendig)

Nødvendige vedlegg (ved arbeide på ledningsnett) Alle dokumenter skal kunne kopieres og scannes	
1:	Vann-/avløpsplan på kartutsnitt (påført dimensjoner, målestokk 1:500 eller 1:1000). Oversiktskart
2:	kopi av ADK-1 sertifikat for utførende rørlegger.
3:	Erklæringer ved legging av rør over annenmanns grunn, ved tilkobling til privat stikkledning eller bruk av vannpost.
4:	Kopi av søknad om tiltak.

Underskrift av tiltakshaver, ansvarlig firma og utførende rørlegger		
Vi er kjent med: - De kommunale forskriftene for vann- og kloakkavgifter, vedtatt av kommunestyret 16.12.97. - samt skriv av oktober 1997, <i>reglement for sanitæranlegg</i> , som presiserer og utfyller forskrifter av 19.01.1984.		
Dato 06.10.20	Tiltakshavers underskrift <i>Robert Wean</i>	Gjentas med blokkbokstaver ROBERT WEAN
Dato 06.10.20	Underskrift for ansvarlig foretak <i>Stig Olav Høgsnes</i>	Gjentas med blokkbokstaver STIG OLAV HØGSNES
Dato	Utførende rørlegger sin underskrift	Gjentas med blokkbokstaver

Kommunens behandling av søknaden.	
Det gis melding om at De er opptatt som abonnent på de vanlige vilkår. Event. spesielle vilkår:	
Tilknytningsavgift er i henhold til vedtatte satser fastsatt til	
Kr. _____	+ Mva. Kr. _____ Sum Kr. _____
De vil få tilsendt særskilt regning på avgiftsbeløpet.	
Sted _____	Dato _____ Saksbehandler _____
Forfallsdato:	

Krav på tilknytningsavgift er tvangsgrunnlag for utlegg og kan innkreves etter reglene for innfordring av skatt. For beløp som ikke blir betalt ved forfall vil det bli beregnet forsinkelsesrenter etter gjeldende satser. Normalt skal avgiften betales ved forfall. Ved utsatt byggestart kan det imidlertid søkes om rentefri utsettelse med betaling i inntil 6 måneder fra forfall. Ved utsettelse kan søker bli pålagt å betale en høyere avgift såfremt nye satser i mellomtiden er gjort gjeldene.

ADK1 opplæring :

3 ukers kurs ved godkjent kurssted med eksamen i hht. godkjent fagplan.

Opptakskrav:

A) To års praksis i anleggsrørlegging.

B) VK1 fra videregående skole innenfor:

1. Rørleggerlinje.

2. Anleggsmaskinførerlinje.

3. Anlegg og bergverkslinje.

og ett års praksis i anleggsrørlegging.

C) Har gjennomført lærlingskole eller bestått fag/svenneprøve innenfor:

1. Rørleggerfaget.

2. Anleggsmaskinførerfaget.

3. Grunnarbeidsfaget.

og ett års praksis i anleggsrørlegging.

D) Ingeniør/tekniker som skal forestå ledelse og kontroll av ledningsanlegg.

ADK1-SERTIFIKAT

FOR UTFØRELSE OG OMLEGGING AV LEDNINGSANLEGG.

Navn: Stig Olav Høgnæs

Fødselsdato: 23.01.1974

Oppfyller kravene til faglige kvalifikasjoner etter godkjent fagplan.

Dato: 28.06.2000 Sert. nr: 566/2000



NORVAR
Norsk VA-verkforening




Erklæring ved legging av rør over annen mans grunn, ved tilkobling til privat stikkledning eller bruk av vannpost

Jeg Per Gipling aksepterer at det legges vannledning fra kommunalt tilkoblingspunkt til eiendom: Gnr 165 Bnr 57 Nordskjørveien 148 over min eiendom.

Sted/dato	26/10 - 20	Underskrift	Per Gipling
<u>Roan</u>		<u></u>	

Dersom rørgate fra Kum 1 til Kum 2 ikke blir tilkoblet før jobben med utekran utføres, vil denne enheten bli tilkoblet i Kum 1 og 90mm rør som går mellom kum 1 og kum 2 blir benyttet som trekkerør så lenge kum 2 ikke er tilkoblet..

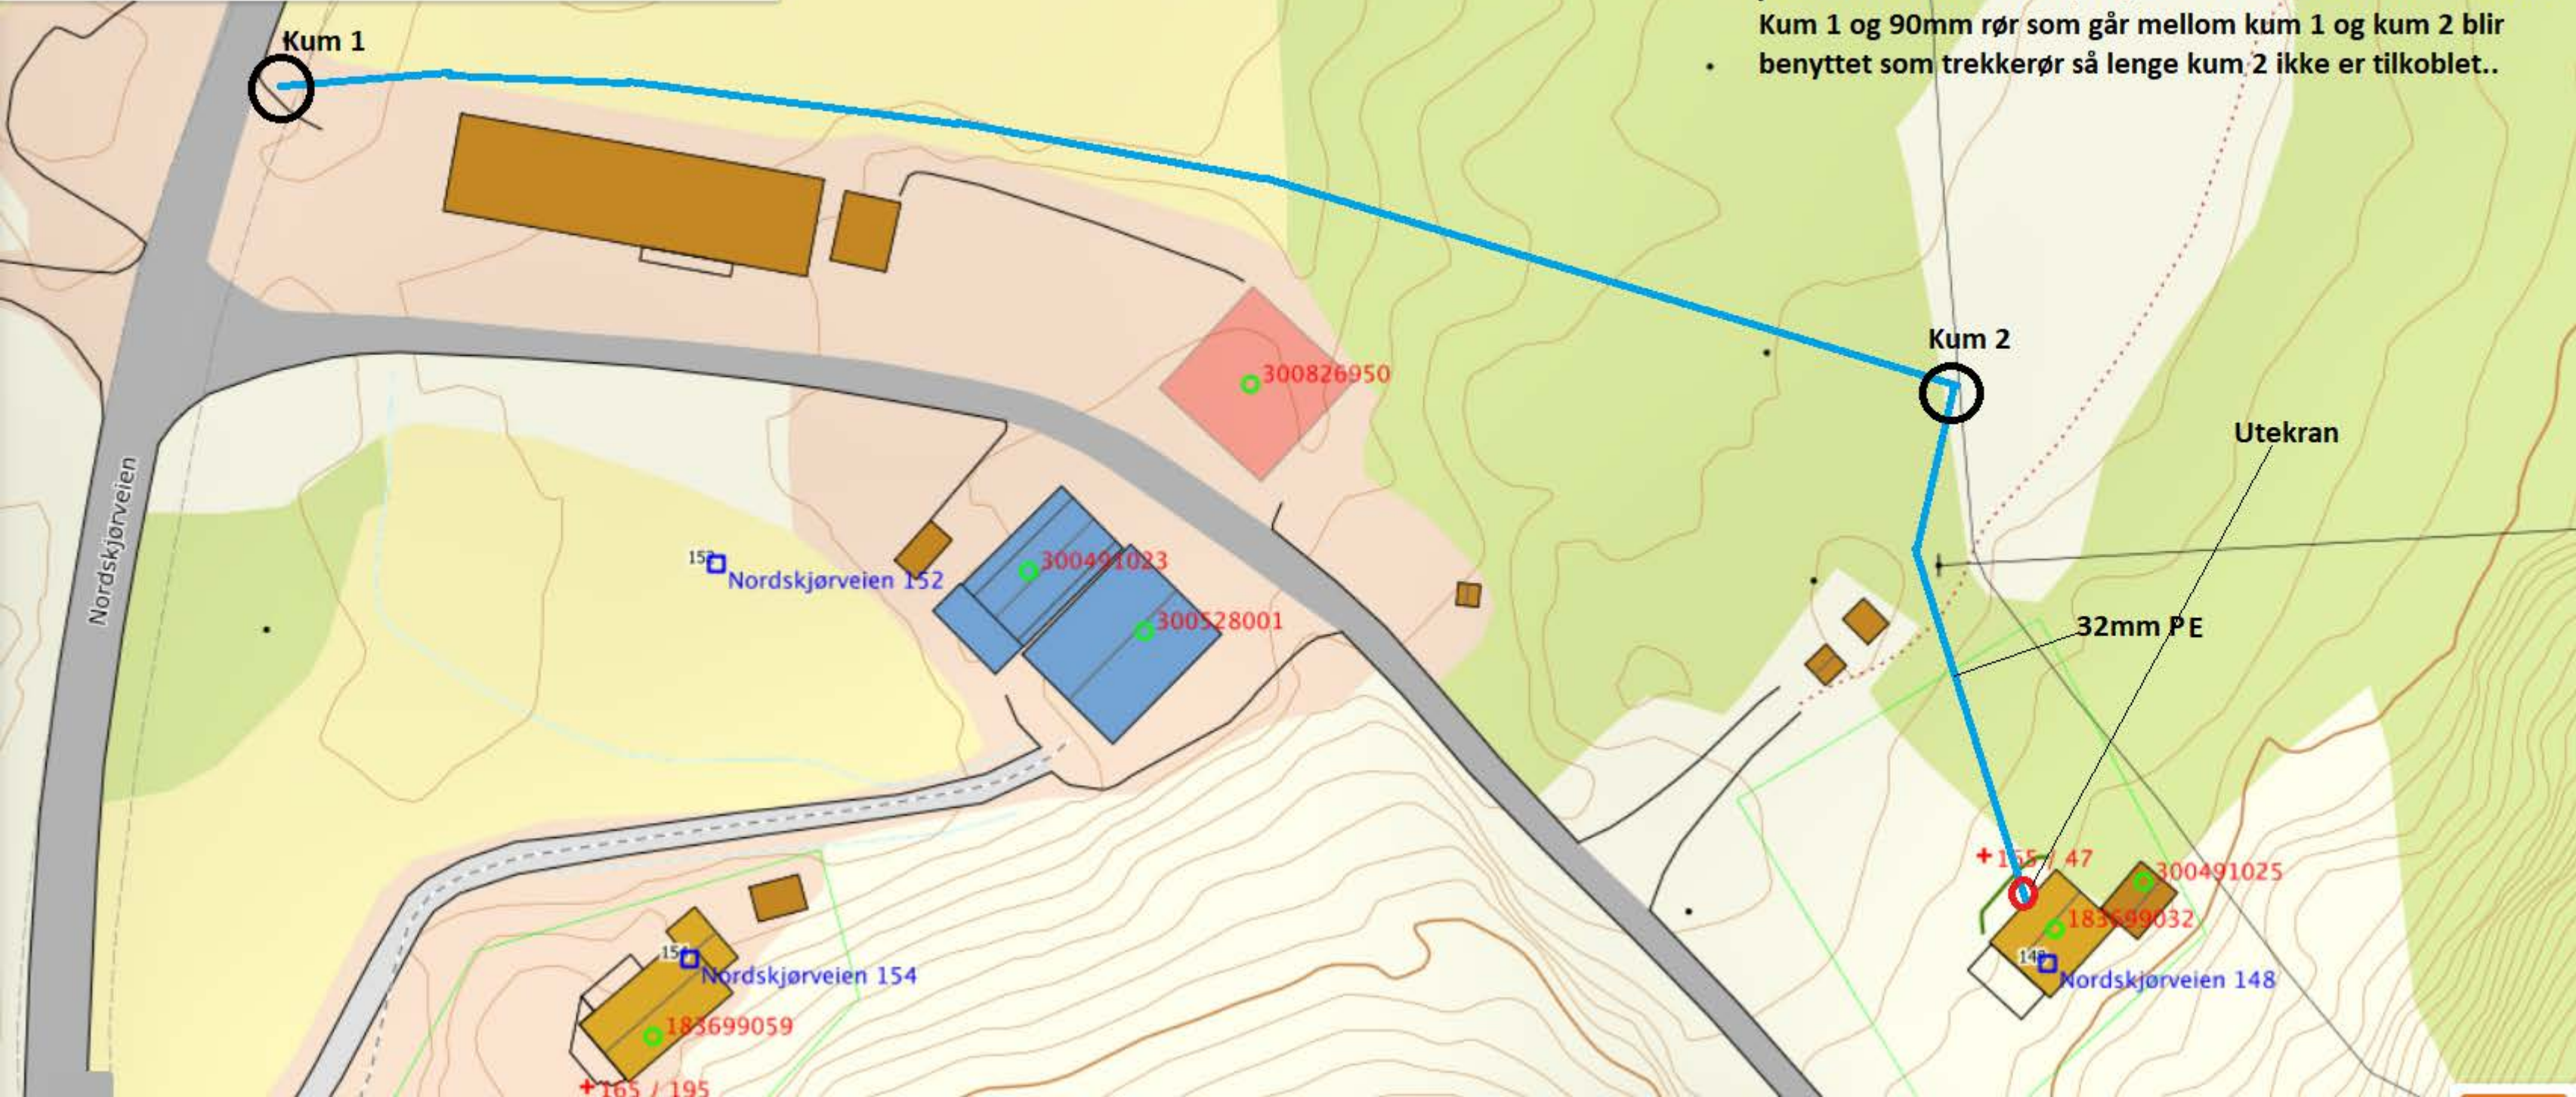

Erklæring om ansvarsrett

etter plan- og bygningsloven (pbl) § 23-3

Erklæringen skal sendes til *ansvarlig søker*.

Alternativt kan erklæringen sendes direkte til kommunen, men da må ansvarlig søker få tilsendt en kopi.

Erklæringen gjelder							
Eiendom/ byggsted	Gnr.	Bnr.	Festenr.	Seksjonsnr.	Bygningsnr.	Bolignr.	Kommune
	Adresse				Postnr.	Poststed	

Foretak			
Foretakets navn			Organisasjonsnr.
Adresse		Postnr.	Poststed
Kontaktperson		Telefon	Mobiltelefon
E-post			
Foreligger sentral godkjenning ? ☐ Ja ☐ Nei			
Hvis ja, dekkes ansvarsområdene av sentral godkjenning? ☐ Helt ☐ Delvis ☐ Nei			

[illegible]

Erklæring og underskrift	
Foretaket er kjent med reglene om straff og sanksjoner i pbl kap 32 og at det kan medføre reaksjoner dersom det gis uriktige opplysninger. Foretaket forplikter seg til å stille med nødvendig kompetanse i tiltaket jf. SAK10 kap. 10 og 11 ☐ Ansvarlig prosjekterende erklærer at prosjekteringen skal være planlagt, gjennomført og kvalitetssikret i henhold til pbl jf. SAK10 §12-3 ☐ Ansvarlig utførende erklærer at arbeidet ikke skal starte før det foreligger kvalitetssikret produksjonsunderlag for respektive del av utførelsen jf SAK10 § 12-4 ☐ Ansvarlig kontrollerende erklærer uavhengighet, jf. SAK10 § 14-1, og vil redegjøre for endringer som kan påvirke uavhengigheten jf. SAK10 §12-5	
Dato	Underskrift
Gjentas med blokkbokstaver	

Fullmakt

Jeg Eva Sørgård Kregnes gir herved Trøndelag Fylkeskommune V/Jahn Kristian Hansen, fullmakt til å; være ansvarlig søker på søknad om tilknytning til kommunalt vannverk Ny utvendig vannpost på vegne av meg for min eiendom

Gnr: 165

Bnr: 47

Kommune: Åfjord

Dato/sted

Underskrift

05.10.20 Tiller _____

Eva Sørgård Kregnes