

ERKLÆRING

Undertegnede grunneier erklærer herved at eier av gnr/bnr 169/28 (heretter kalt rettighetshaver) har rett til å legge vannledning ☐ avløpsledning ☒ over min eiendom (Kryss av det som passer). Herunder nedsette nødvendig kummer på ledningene.

Det gis uhindret rett til å foreta nødvendig graving for reparasjon av ledninger. Det samme gjelder nødvendig transport m.v. over eiendommen i forbindelse med anleggsarbeid og vedlikeholdsarbeid.

Ved reparasjonsarbeid og vedlikehold som krever terrenginngrep, skal grunneier varsles før arbeidene oppstartes. Ferdsel over eiendommen skal foregå på et så lite område som mulig, og i samråd med grunneier.

Ledningene legges som vist på kartutsnitt datert 2/10-20

Rettighetshaver er ansvarlig overfor grunneier at ledningstraseen blir reetablert til den stand den var før anleggsarbeidet ble oppstartet. Evt. økonomiske tap, avlingstap og lignende må erstattes.

Grunneier skal ta hensyn til ledningene ved disponering av grunnen, bl a. slik at ledninger ikke utsettes for frost, trykk forskyvninger eller lignende.

Denne erklæring blir å tinglyse som heftelse på eiendom, og kan ikke avlyses uten samtykke fra rettighetshaver. Utgifter med tinglysing skal dekkes av rettighetshaver.

Denne erklæring skal vedlegges søknad om tilknytning til kommunalt vann- og/eller avløpsledning

Underskrift grunneier:

Helmer Helmersen

Eiendommens navn

Brandsøy

Sted

16-10 / 2020

Dato

169/3

Gnr. / Bnr.

Grunneier

Underskrift rettighetshaver:

TOFTIN - Brandsøyveien 67

Eiendommens navn

Tr. heim

Sted

02 / 11-20

Dato

169/28

Gnr. / Bnr.

Anne Helmersen Myhra

Rettighetshaver

ERKLÆRING

Undertegnede grunneier erklærer herved at eier av gnr/bnr 169/28, (heretter kalt rettighetshaver) har rett til å legge vannledning ☒ avløpsledning ☒ over min eiendom (Kryss av det som passer). Herunder nedsette nødvendig kummer på ledningene.

Det gis uhindret rett til å foreta nødvendig graving for reparasjon av ledninger. Det samme gjelder nødvendig transport m.v. over eiendommen i forbindelse med anleggsarbeid og vedlikeholdsarbeid.

Ved reparasjonsarbeid og vedlikehold som krever terrenginngrep, skal grunneier varsles før arbeidene oppstartes. Ferdsel over eiendommen skal foregå på et så lite område som mulig, og i samråd med grunneier.

Ledningene legges som vist på kartutsnitt datert 2/10-20.

Rettighetshaver er ansvarlig overfor grunneier at ledningstraseen blir reetablert til den stand den var før anleggsarbeidet ble oppstartet. Evt. økonomiske tap, avlingstap og lignende må erstattes.

Grunneier skal ta hensyn til ledningene ved disponering av grunnen, bl a. slik at ledninger ikke utsettes for frost, trykk forskyvninger eller lignende.

Denne erklæring blir å tinglyse som heftelse på eiendom, og kan ikke avlyses uten samtykke fra rettighetshaver. Utgifter med tinglysing skal dekkes av rettighetshaver.

Denne erklæring skal vedlegges søknad om tilknytning til kommunalt vann- og/eller avløpsledning

Underskrift grunneier:

Eiendommens navn
KVELDHEIM
Sted
18.11.20
Dato

169/56
Gnr. / Bnr.
Arnold Utseth
Grunneier

Underskrift rettighetshaver:

TOFTIN - Brandsøyveien 67
Eiendommens navn
Tr. heim
Sted
02.11-20
Dato

169/28
Gnr. / Bnr.
Anne Helmersen Myhr
Rettighetshaver

ERKLÆRING

Undertegnede grunneier erklærer herved at eier av gnr/bnr 169/28 (heretter kalt rettighetshaver) har rett til å legge vannledning ☒ avløpsledning ☒ over min eiendom (Kryss av det som passer). Herunder nedsette nødvendig kummer på ledningene.

Det gis uhindret rett til å foreta nødvendig graving for reparasjon av ledninger. Det samme gjelder nødvendig transport m.v. over eiendommen i forbindelse med anleggsarbeid og vedlikeholdsarbeid.

Ved reparasjonsarbeid og vedlikehold som krever terrenginngrep, skal grunneier varsles før arbeidene oppstartes. Ferdsel over eiendommen skal foregå på et så lite område som mulig, og i samråd med grunneier.

Ledningene legges som vist på kartutsnitt datert 2/10-20.

Rettighetshaver er ansvarlig overfor grunneier at ledningstraseen blir reetablert til den stand den var før anleggsarbeidet ble oppstartet. Evt. økonomiske tap, avlingstap og lignende må erstattes.

Grunneier skal ta hensyn til ledningene ved disponering av grunnen, bl.a. slik at ledninger ikke utsettes for frost, trykk forskyvninger eller lignende.

Denne erklæring blir å tinglyse som heftelse på eiendom, og kan ikke avlyses uten samtykke fra rettighetshaver. Utgifter med tinglysing skal dekkes av rettighetshaver.

Denne erklæring skal vedlegges søknad om tilknytning til kommunalt vann- og/eller avløpsledning


Underskrift grunneier:

<u>Eiendommens navn</u>	<u>169/27</u>
<u>Beaneøy</u>	Gnr. / Bnr.
<u>Sted</u>	<u>Arnold Utseth</u>
<u>18.11.20</u>	Grunneier
<u>Dato</u>	

Underskrift rettighetshaver:

<u>Eiendommens navn</u>	<u>169/28</u>
<u>TOFTIN</u>	Gnr. / Bnr.
<u>Tr. heim</u>	<u>Anne Helmersen Myhra</u>
<u>Sted</u>	Rettighetshaver
<u>02.11.20</u>	
<u>Dato</u>	

	SITUASJONSKART					
	Eiendom:	Gnr: 169	Bnr: 28	Fnr: 0		Snr: 0
		Adresse:				
Hj.haver/Fester:						
ÅFJORD KOMMUNE	Dato: 2/10-2020 Sign: Rørlegger Rikardsen As				Målestokk 1:750	

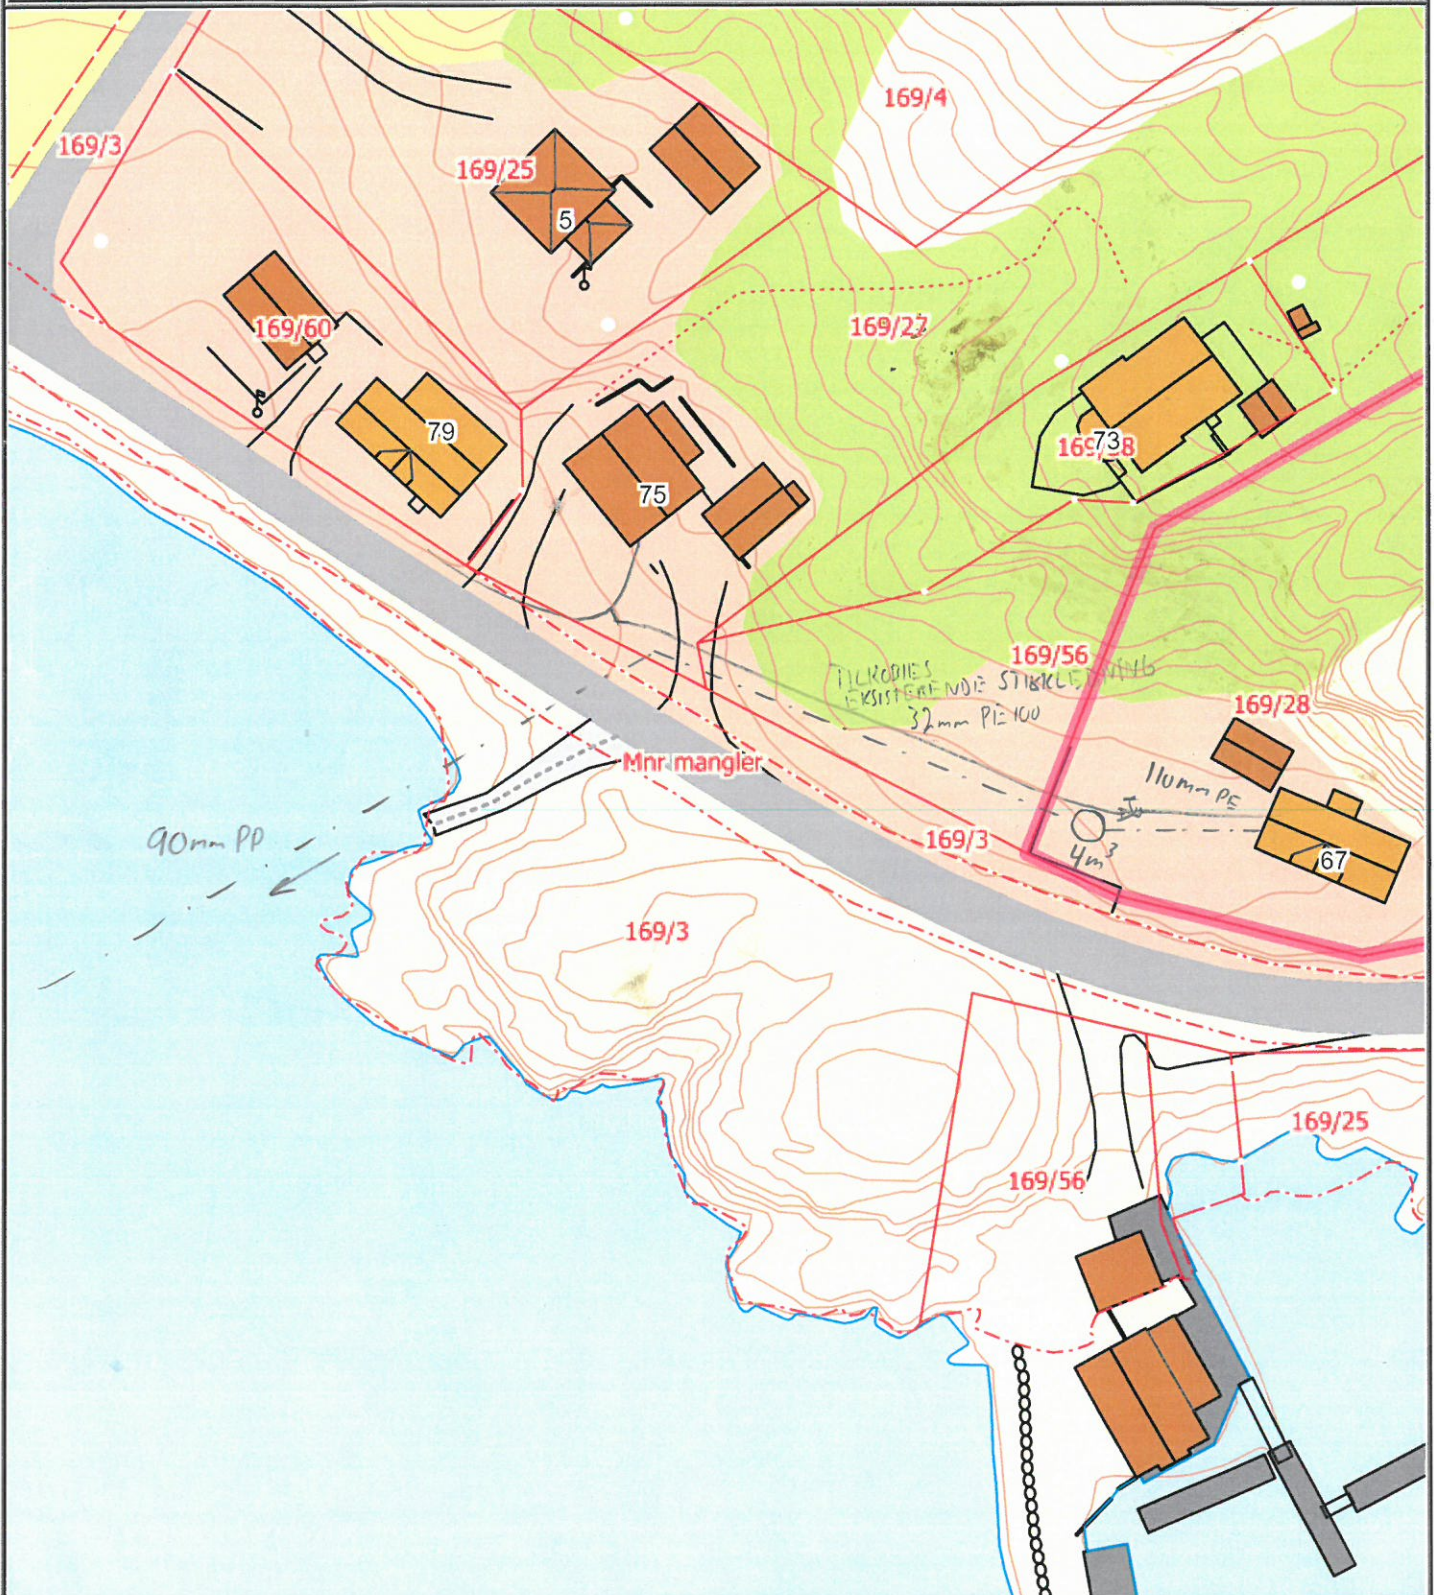

Det tas forbehold om at det kan forekomme feil på kartet, bla. gjelder dette eiendomsgrenser, ledninger/kabler, kummer m.m. som i forbindelse med prosjektering/anleggsarbeid må undersøkes nærmere.