



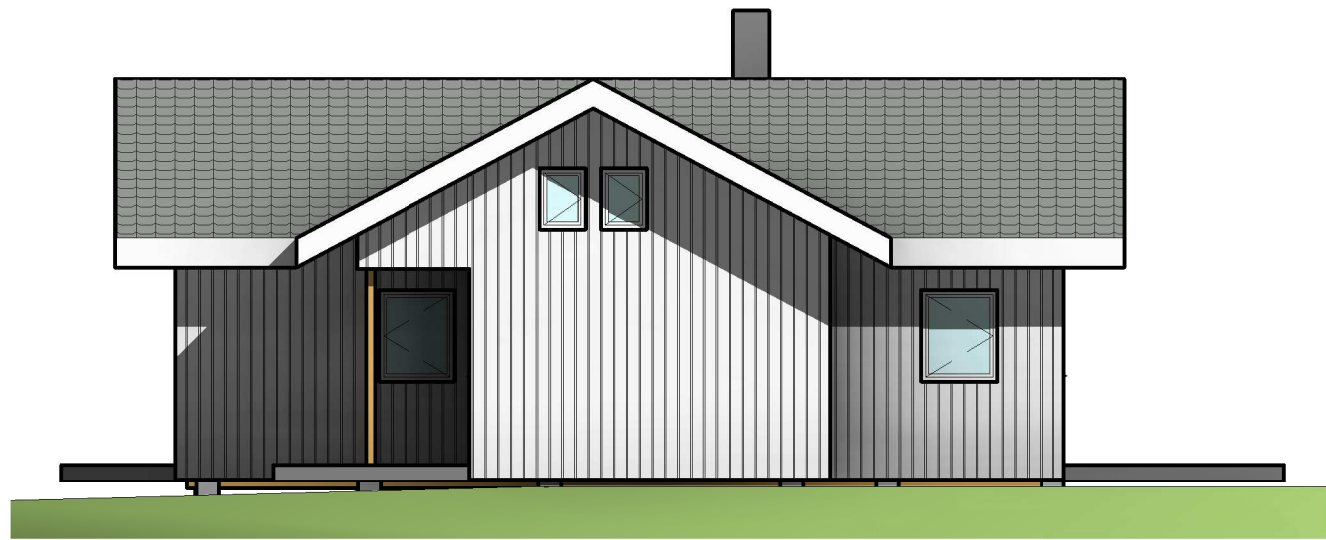


Fasade Nord
1 : 100



Fasade Vest
1 : 100

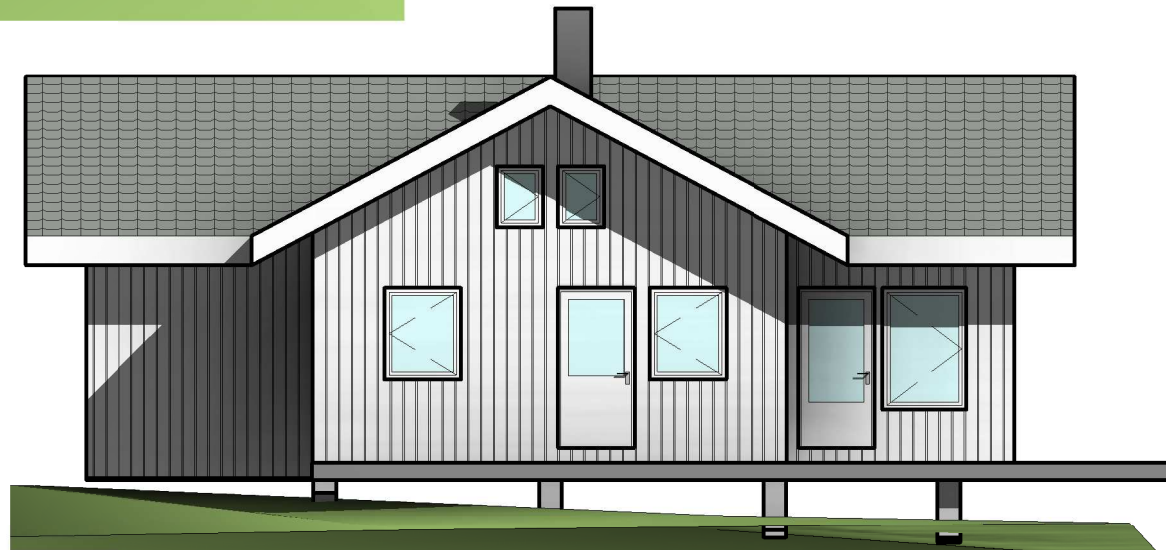

Fasade Sør
1 : 100

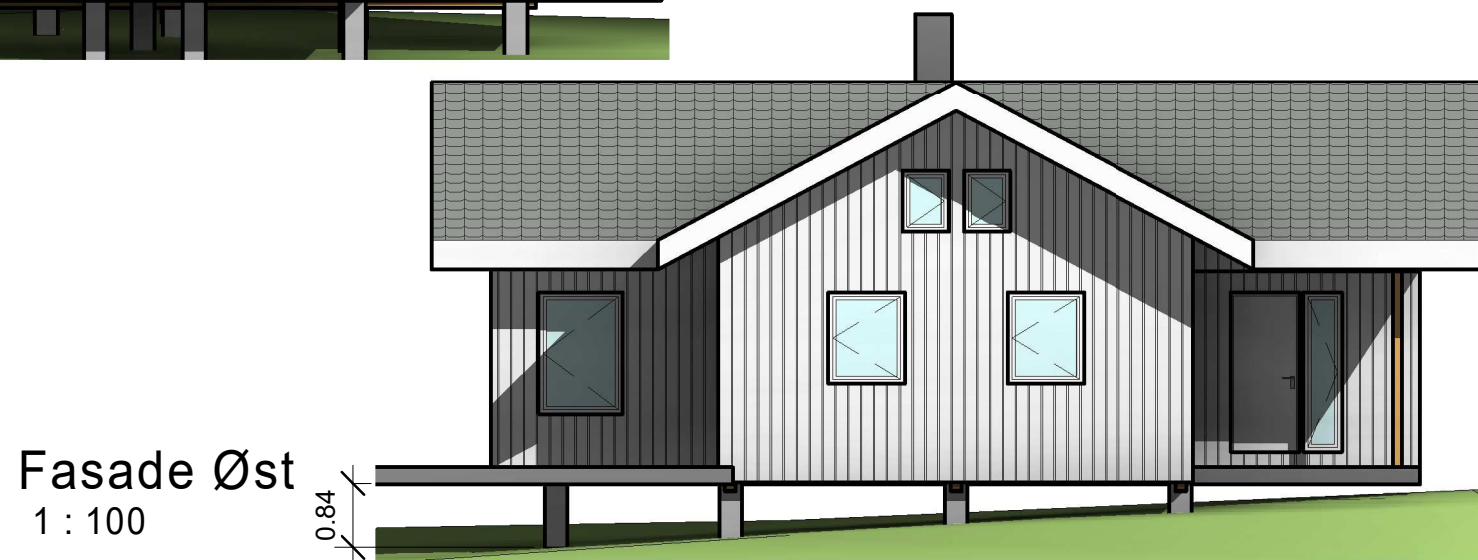

Fasade Øst
1 : 100

0.84

Målestokk:	Tegningsnr.: A102	Rev.:
Revisjoner:		
Rev	Dato	Tekst
Tegn. Kontr.		
Lokaliseringsfigur:		
Oppdragsgiver:		
Steinstø & Olsen		
Prosjekt Hytte Storkvernavatnet		
Tegningsnavn Fasader med terrenglinjer		
Tegningsstatus Byggesøknadstegning		
Målestokk:	Underlag: ARK	Fag: RIB
Dato: 28.10.2020	Tegnet av: TOO	Kontrollert av: RS
Prosjektnr.: 2019.4	Tegningsnr.: A102	Format: A3
Rev. dato:		Rev.:



**PROSJEKT
UTVIKLING**
Vestre Rosten 85, 7075 TILLER Telefon: 72 89 44 20 www.pumn.no