
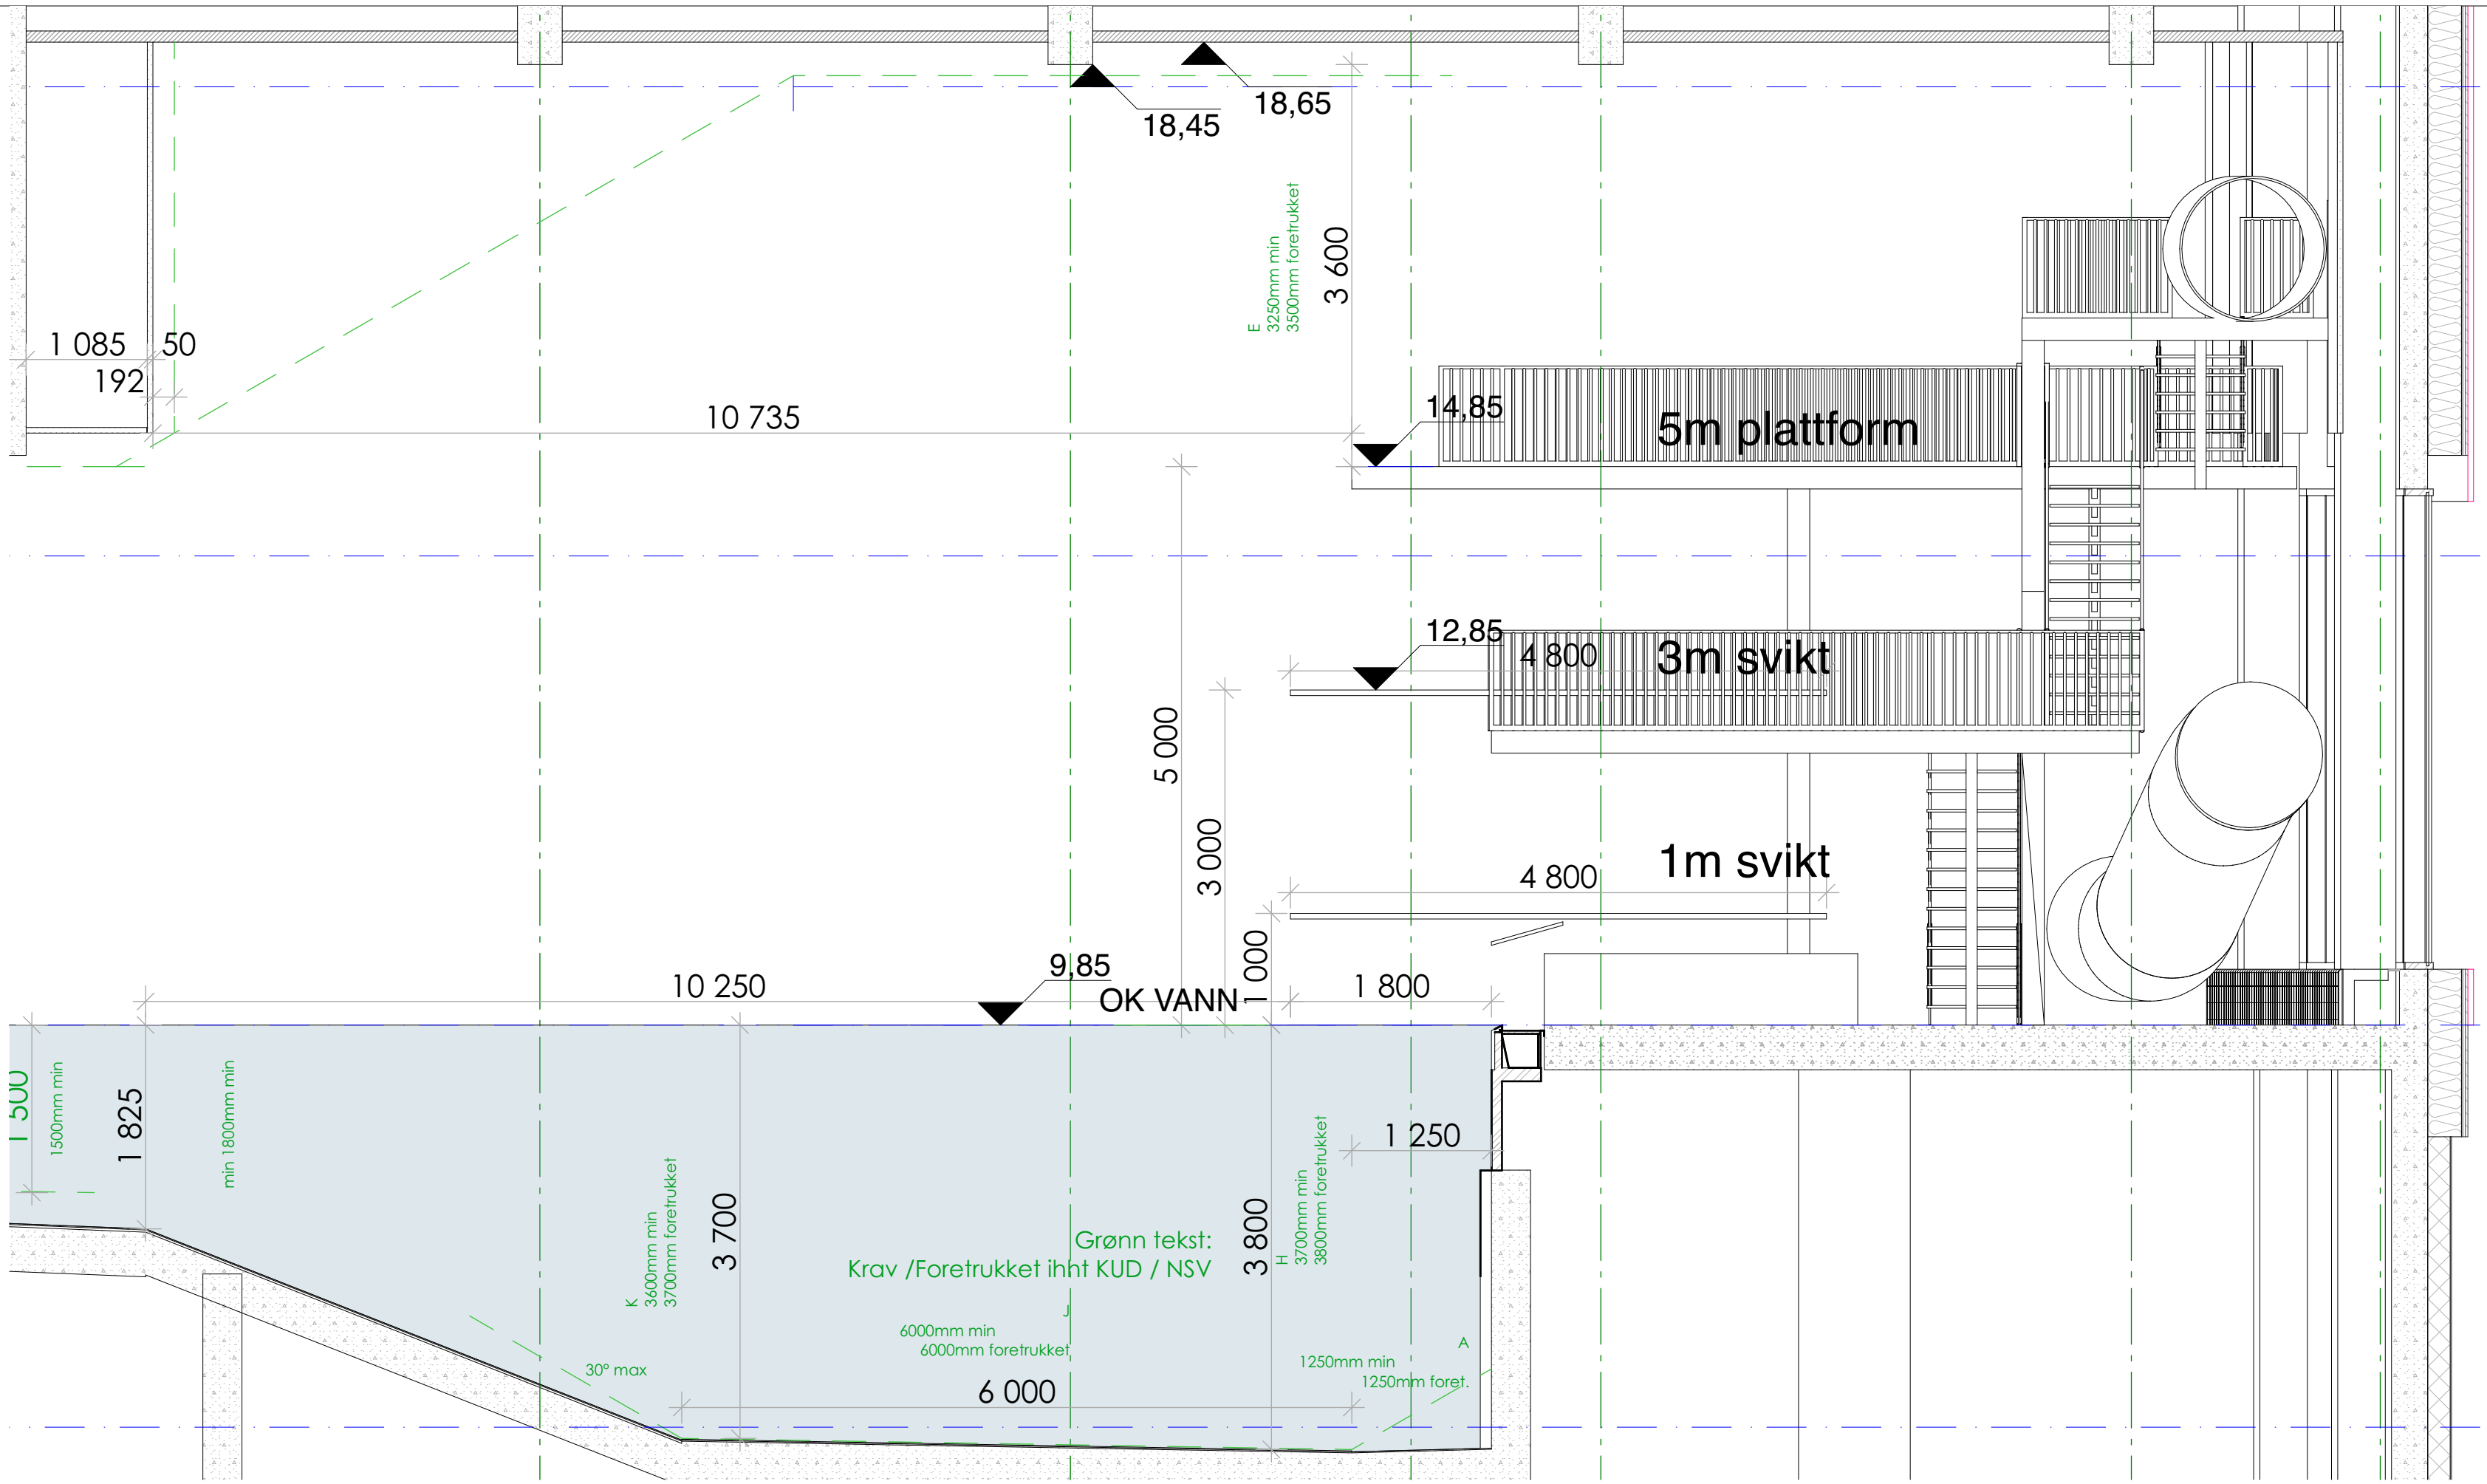


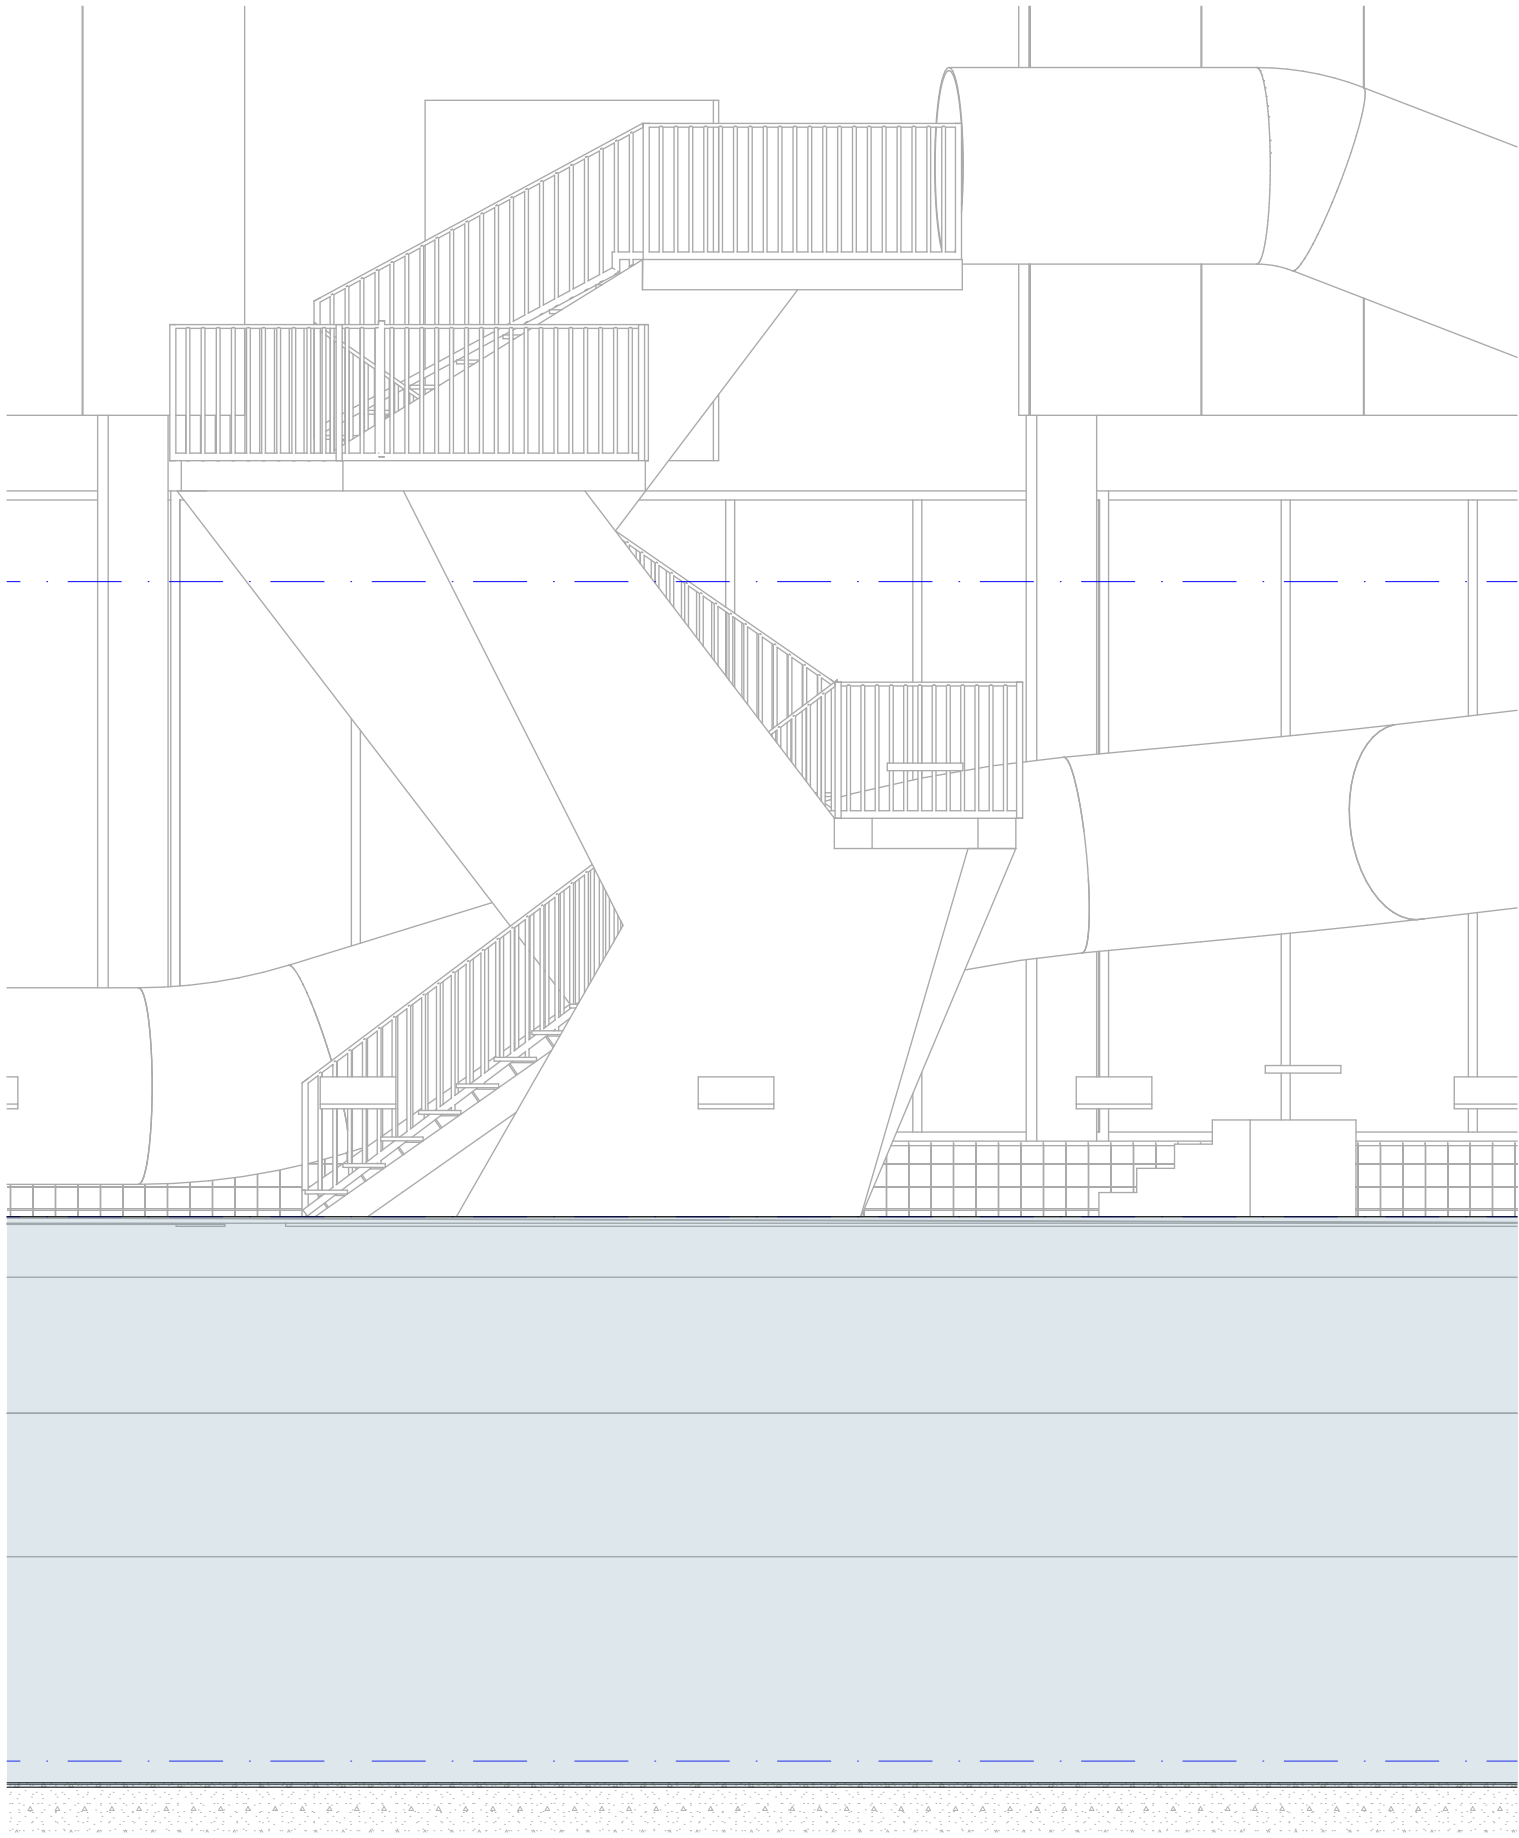

MRO 11. mars 2019
sak 19/665

KUD1	Søk til KUD om forhåndsgodkjente tegninger	MF	SK	140119
Rev.	Beskrivelse revisjon/ e-liste	UTF	KTR	Dato
Tegn.nr. A68-01-KUD1 Rev.				
Kartgrunnlag:		Datum: Euref 89 - XTM sone: XX		
Høydesystem: NN XXXX				

ARK	Pir 2 Oslo AS / NUNO Arkitektur AS
LARK	Pir 2 Oslo AS
RIBR	Rambøll
RIB	Norconsult
RIE	-
RIV	Cowl
RIG	Multiconsult
RIAK	Rambøll
RIFY	Rambøll
RI---	

PIR 11 AS Innherredveien 7 - 7014 Trondheim +47 73 98 40 90 trondheim@pir2.no www.pir2.no	NUNO NUNO arkitektur AS Alensbakkveien 12 - 0172 Oslo +47 23 01 40 20 firmopost@nunoarkitektur.no
---	--

Opphavsrett:
Tegninger kan ikke benyttes annerledes eller i annen sammenheng enn forutsatt uten skriftlig samtykke. Kun tegninger merket 'Arbeids tegning' kan benyttes som produksjons-tegninger. PDF-filer garanteres ikke å være i mellestak, da mottakers utløst kan påvirke dette. Ved tittak i eller mot eksisterende bygningsmasse, må kontrollmål tas på stedet.

KULT Å BAD

Prosjekt: **FOR PROSJEKT**

Tiltakshaver: **Åfjord kommune**

Prosjekt nr: **2017010** Tegnet av: Kontr: **NN NN**

Dato: **05.11.2018** Målestokk: **1:50, 1:250, 1:400 (A1)**

Tegning: **Skjema Stup - 1m svikt, 3m svikt, 5m plattform**

Tegning nr: **A68-01-KUD1** Rev:

