

SITUASJONSKART



Eiendom:

Gnr: 58

Bnr: 177, 161

Fnr: 0

Snr: 0


Adresse: Åmyra 5

Hj.haver/Fester:

ÅFJORD KOMMUNE

Dato: 3/11-2020 Sign: SOD

Målestokk 1:1000

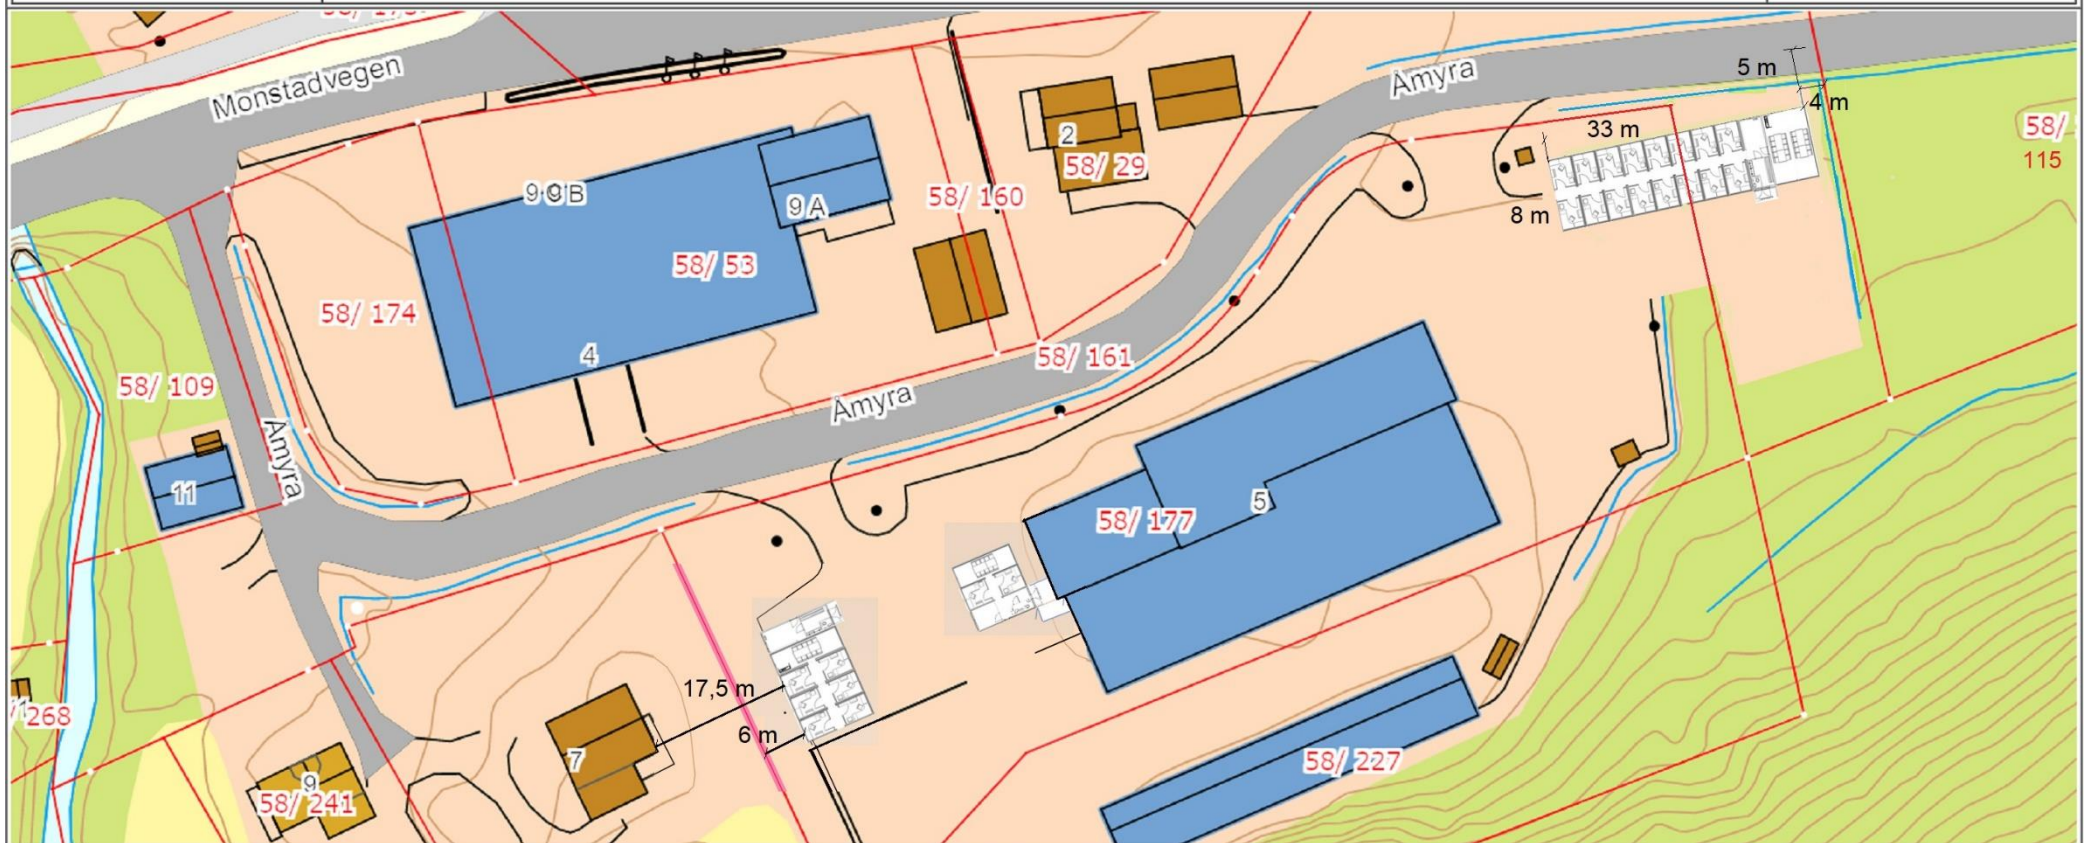

Det tas forbehold om at det kan forekomme feil på kartet, bla. gjelder dette eiendomsgrenser, ledninger/kabler, kummer m.m. som i forbindelse med prosjektering/anleggsarbeid må undersøkes nærmere.