



SITUASJONSKART

Eiendom:

Gnr: 91

Bnr: 18

Fnr: 0

Snr: 0

Adresse:


Hj.haver/Fester:



**ÅFJORD
KOMMUNE**

Dato: 20/11-2019 Sign: RN

Målestokk
1:500

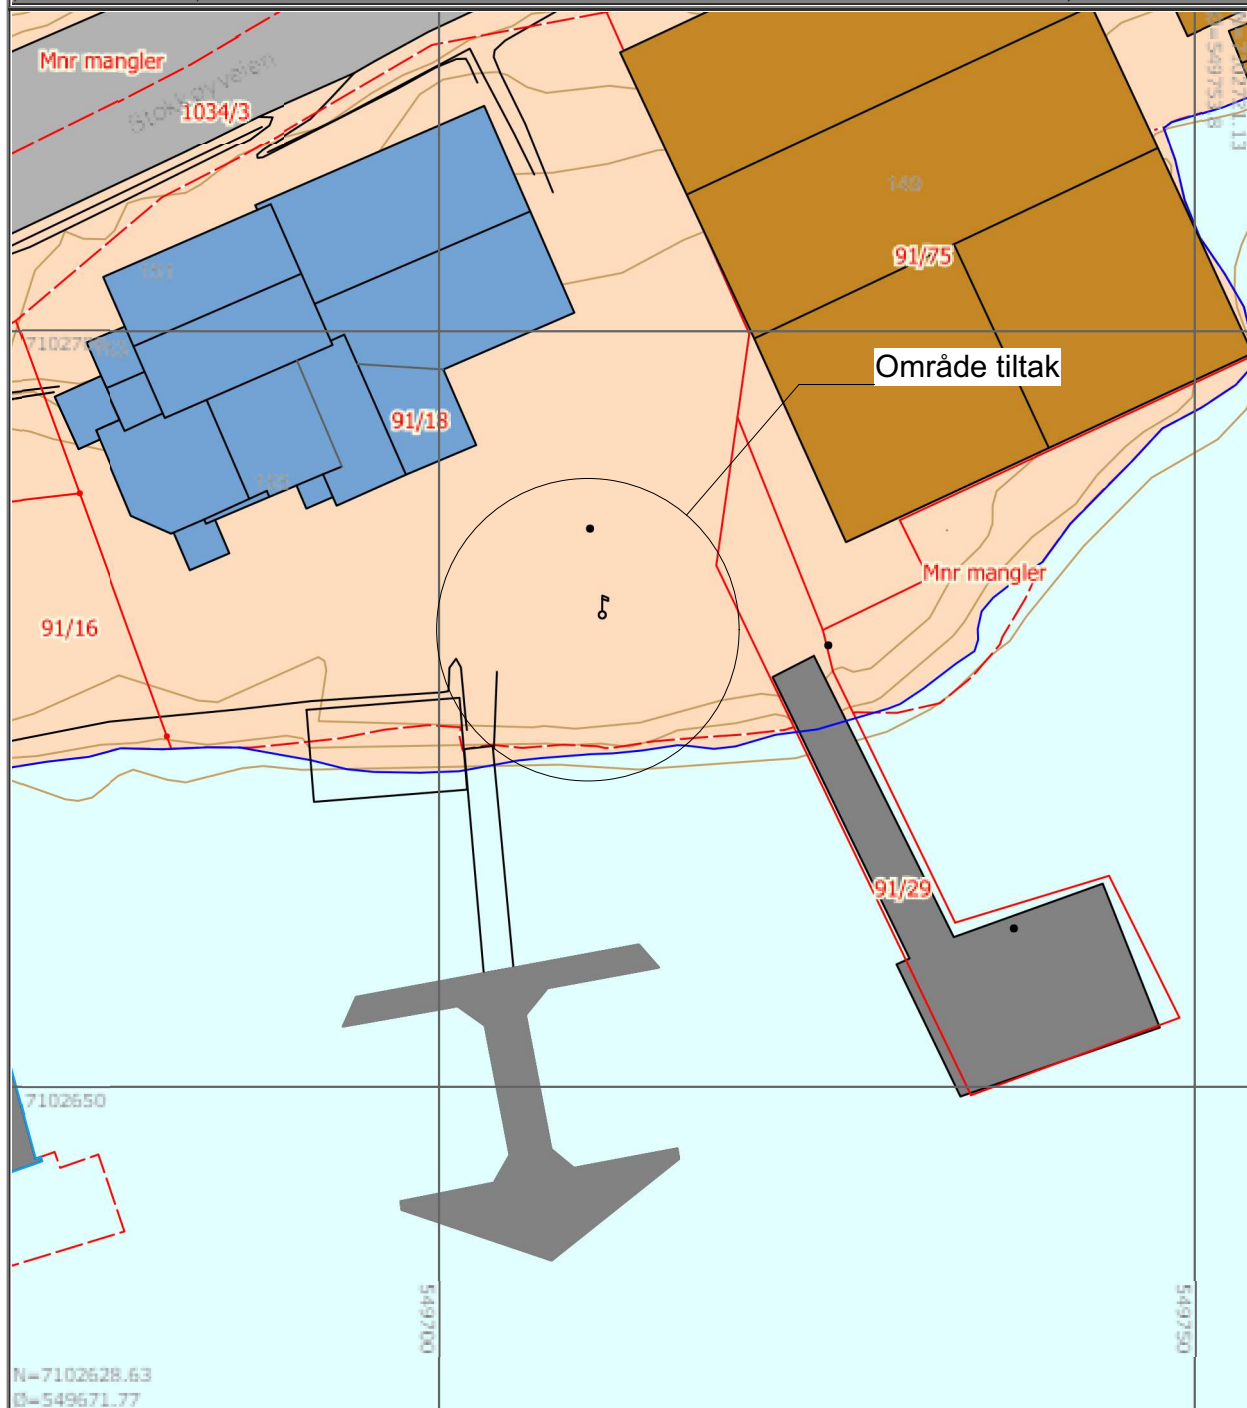

Merknad:

Tittel

Situasjon_utomhus - Situasjonsskart

Fase: Byggemld

Målestokk

1:500

Ark

A4

RN Design

ARK / DESIGN:
Rune Nesset Design
Rolvengen 203
7120 Leksvik
Tlf.: 90053156
rune@rndesign.no

Prosjekt: **Coop Stokkøya - Drivstoffanlegg**

Kommune/Nr: 5018 Åfjord Eiendom: 91/18

Sted: Coop Stokkøy Adresse: Stokkøyveien 151-155, 7178 Stokkøy

Tiltakshaver:

Coop Nordvest Sa

Sign Dato

RN

19.12.2019

Prosjektnr:

113763

Tegningnr:

A10-01

© Alle rettigheter tilhører utførende for prosjekteringen, kopiering eller bruk av disse tegningene er forbudt uten skriftlig samtykke!