


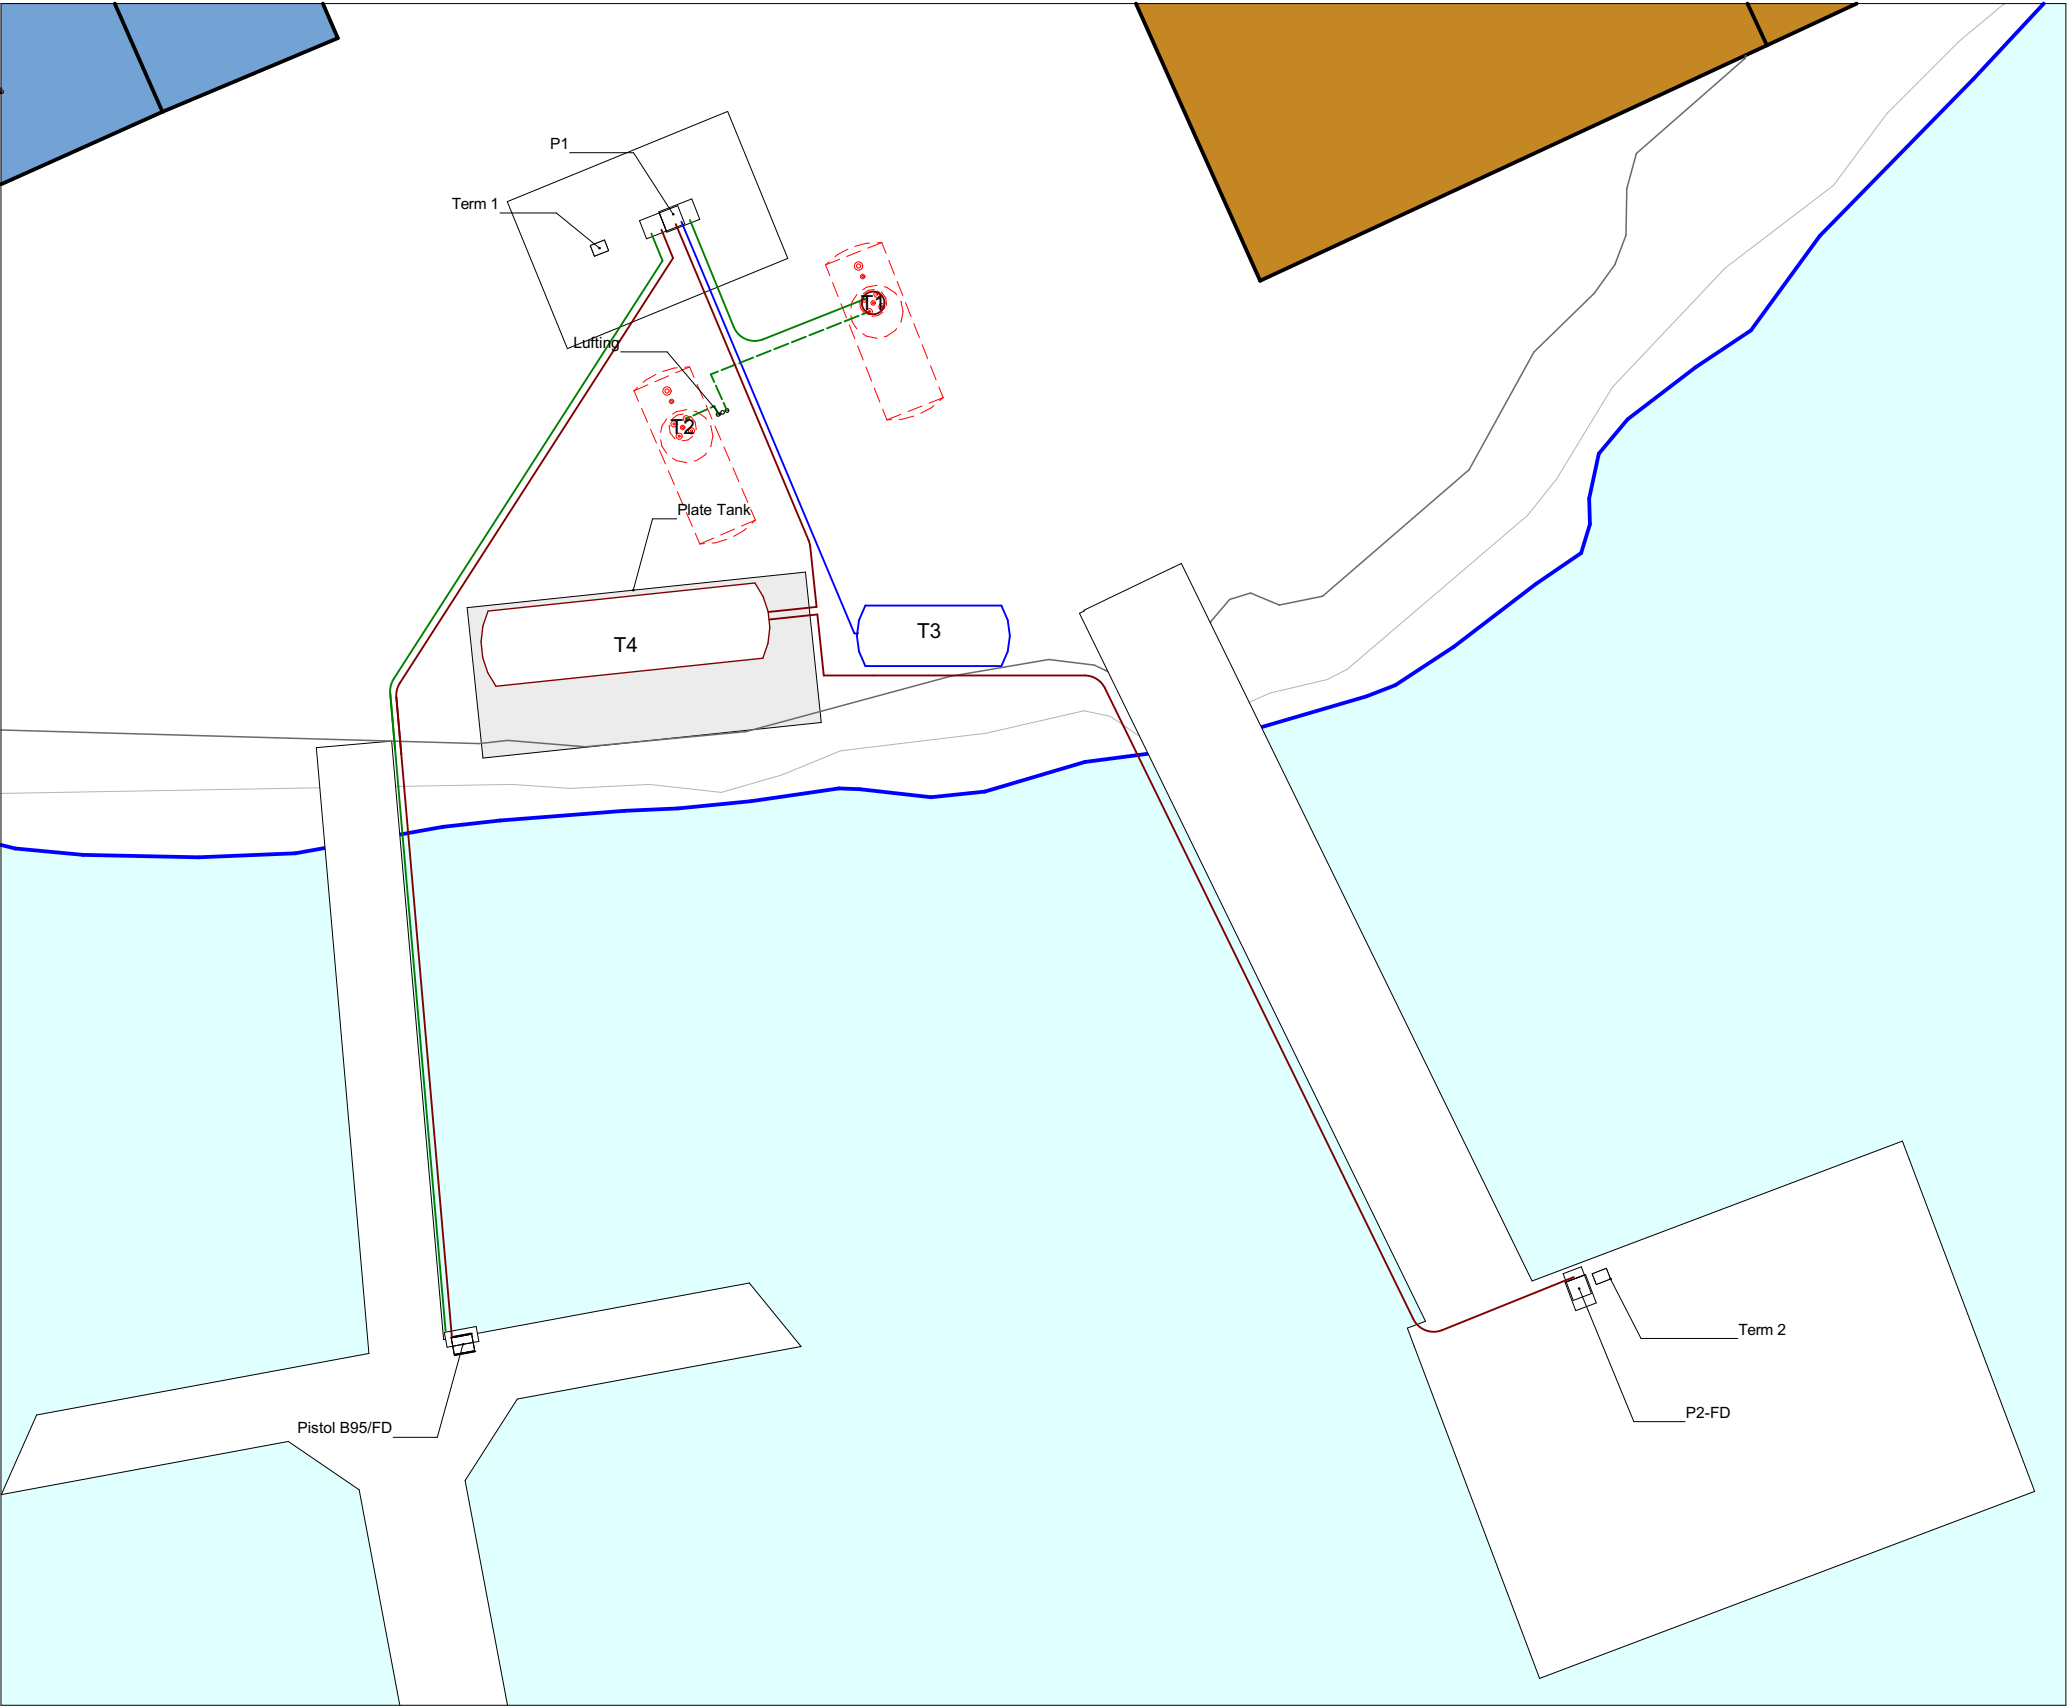

TEGNFORKLARING

Colors fuelsystem

- D / D+ BF95 / BF95+
- AdBlue VR1 / VR2 Udefinert

Lines fuelpipes

- Fill-pipes
- Suction-pipes
- Vent pipes
- Vapour-return step 1
- Vapour-return step 2
- Pressure-pipes AdBlue

Linjer vvs

- Spillvann 1 (urenset)
- SP Spillvann
- OV Overvann
- VL Vannledning

Andre linjer

- Trekkør EL

Tanktabell						
Tank nr	Produkt	Volum	TYPE	Nedlagt	Leverandør	Kommentar
1	BF95	9	GUP	1992		
2	BF98		KST	1985	Ikke i bruk	Tæring/rust. 13 cm Væske
3	D		KST	1977		Dagtank. Ikke lovlig etter re
4	FD		KST	1997		Dagtank. Ikke lovlig etter re

Pumpetabell								
Tank nr			1	2	3	4		
Produktkvalitet			BF95	BF98	D	FD		
Palt nr	Pumpe nr	Pumpe type						
1	1		x		x	x		
Kai	2					x		
Brygge	1		x			x		

(h) = Hevert (p) = Plugget (pp) = Plugget ved palt (pt) = Plugget ved tank

Tittel

Planer - Plan eksisterende drivstoffanlegg

Fase: Skisse

Målestokk

Ark

1:200, 1:1

A3

ARK / DESIGN:

Rune Nesset Design

Rolvengen 203

7120 Leksvik

Tlf.: 90053156

rune@rdesign.no

Prosjekt: Coop Stokkøya - Drivstoffanlegg

Kommune/Nr:5018 Åfjord Eiendom: 91/18

Sted: Coop Stokkøy Adresse: Stokkøyveien 151-155, 7178 Stokkøy

Tiltakshaver: Coop Nordvest Sa

Sign

Dato

19.12.2019

Prosjektnr: 113763

Tegningnr: A20-01

Merknad:

© Alle rettigheter tilhører utførende for prosjekteringen, kopiering eller bruk av disse tegningene er forbudt uten skriftlig samtykke!