PLAN +0 1:100

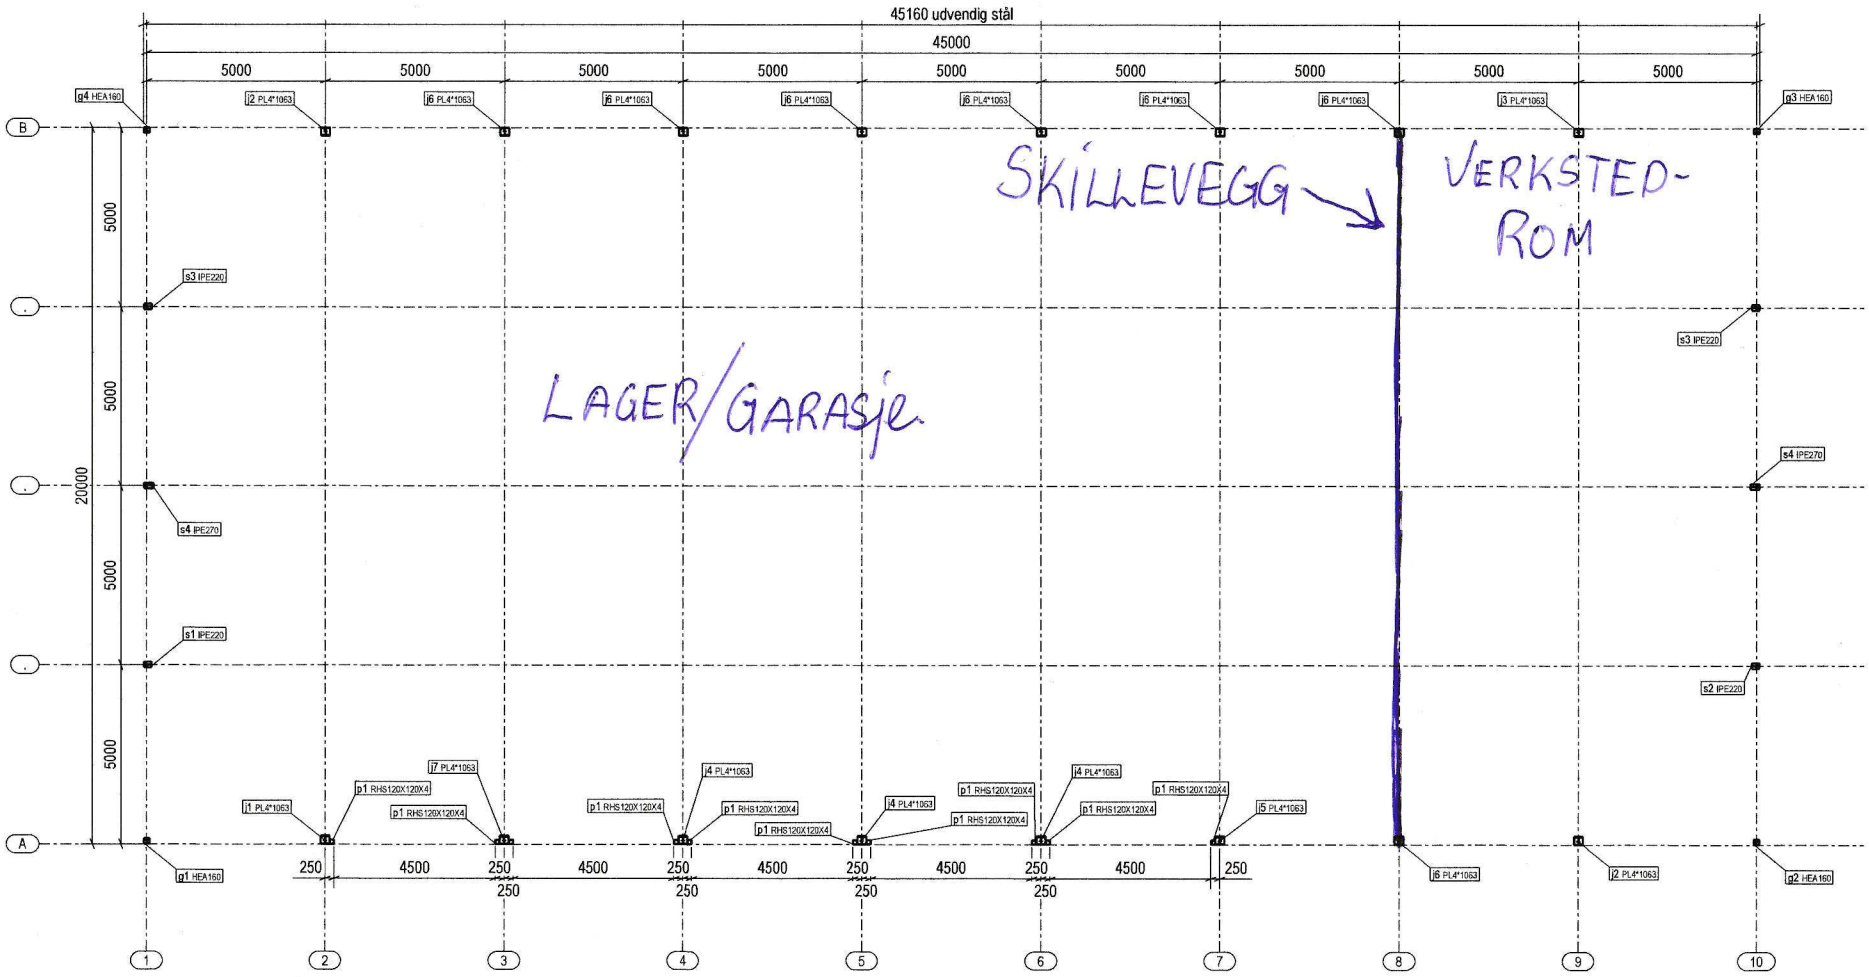

DS Stålkonstruktion
Samsøvej 2, DK-9500 Hobro
TLF: +45 96 572 727
www.ds-staal.dk

DS Stålkonstruktion

PROJECT	Stjern Maskinstasjon		
TITLE	Column plan	PROJECT No	66275
REVISION 0	ISSUED: 16.10.2020	DRAFTER: MIB BIM control: SST	DWG No G.7

Tekla Structures