


	SITUASJONSKART					
	Eiendom:	Gnr: 0	Bnr: 0	Fnr: 0		Snr: 0
		Adresse:				
Hj.haver/Fester:						
ÅFJORD KOMMUNE	Dato: 4/10-2020 Sign:				Målestokk 1:500	

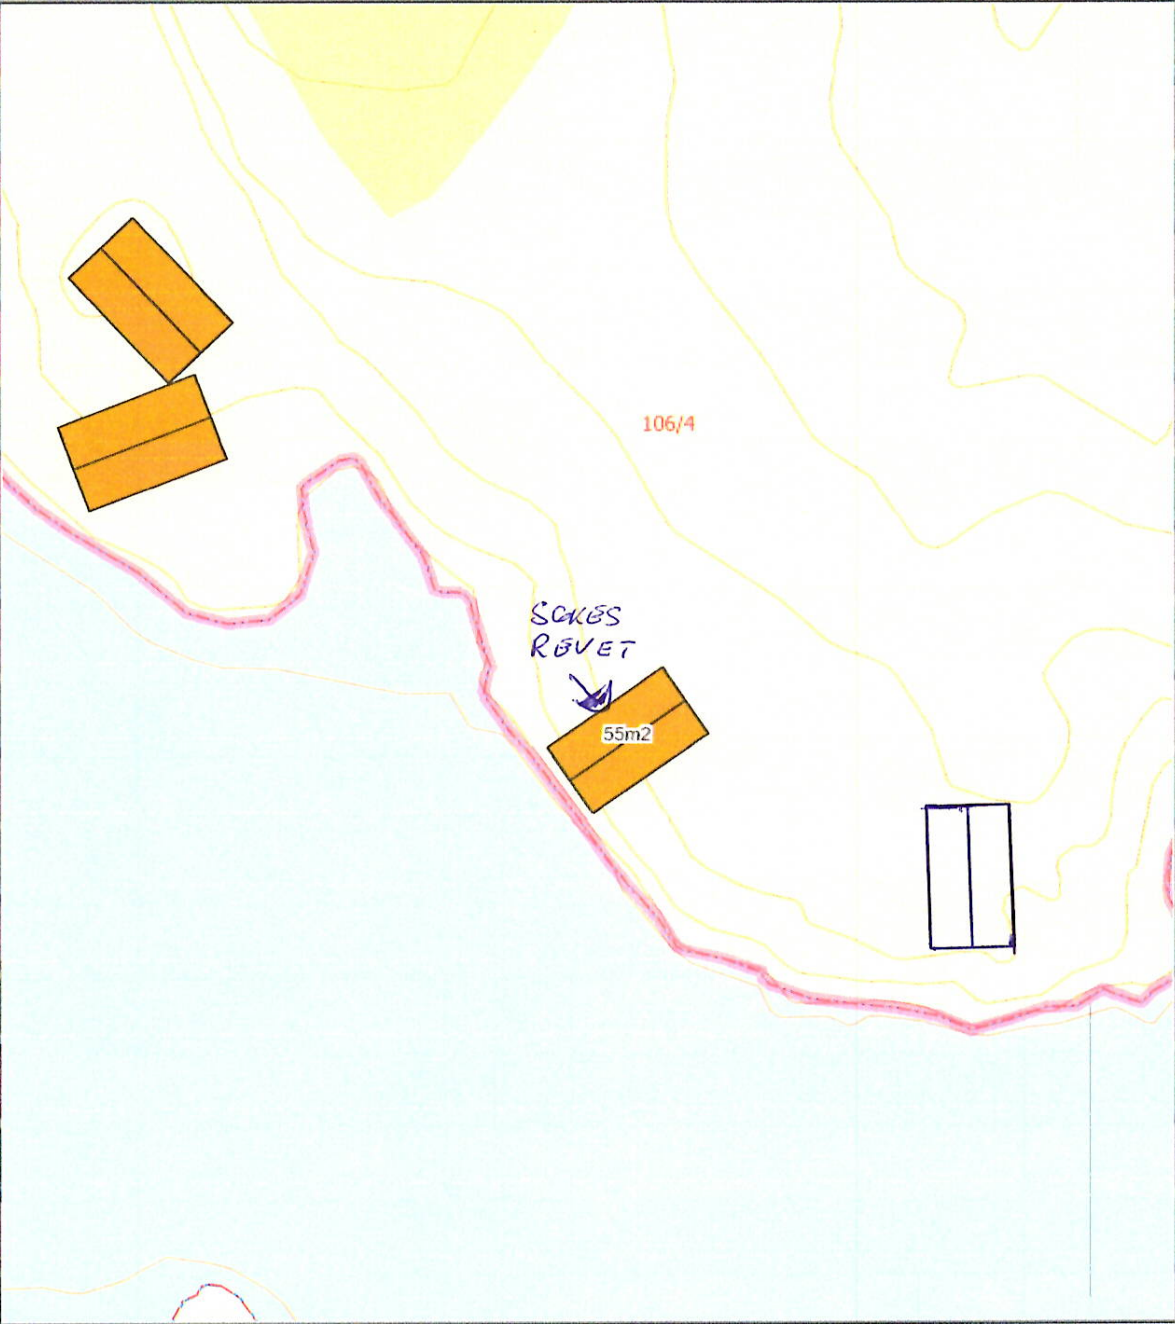

Det tas forbehold om at det kan forekomme feil på kartet, bla. gjelder dette eiendomsgrenser, ledninger/kabler, kummer m.m. som i forbindelse med prosjektering/anleggsarbeid må undersøkes nærmere.

		SITUASJONSKART				
		Gnr: 0	Bnr: 0	Fnr: 0	Snr: 0	
Eiendom:		Adresse:				
Hj.haver/Fester:						
ÅFJORD KOMMUNE		Dato: 4/10-2020 Sign:				Målestokk 1:500



Det tas forbehold om at det kan forekomme feil på kartet, bla. gjelder dette eiendomsgrenser, ledninger/kabler, kummer m.m. som i forbindelse med prosjektering/anleggsarbeid må undersøkes nærmere.