



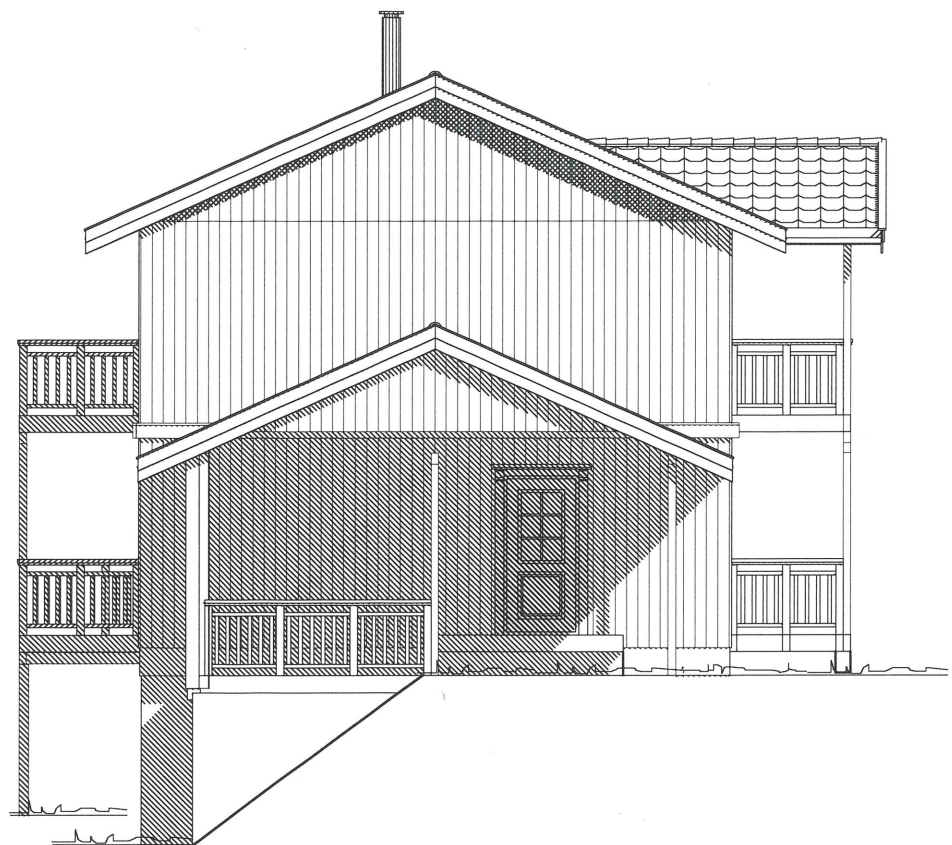


Illustrasjon

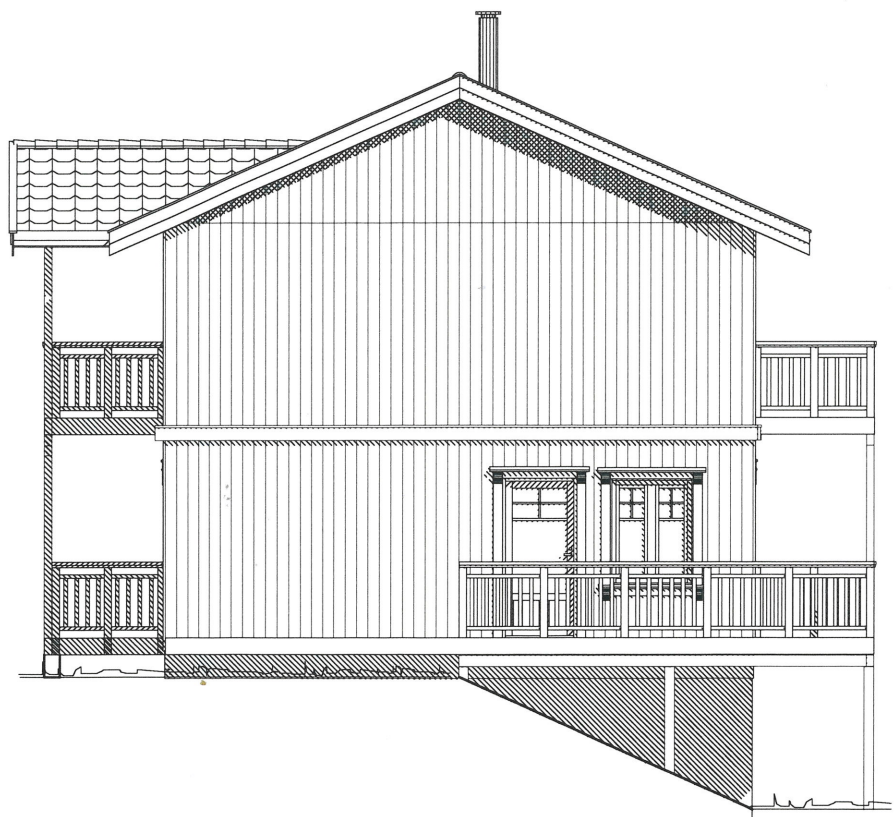

Siste revisjoner:				
Rev.	Dato	Sign.	Endringer:	
C	27.11.2020	MM	Rev. romdefinisjon, dusjnasje på bad	
B	13.10.2020	MM	Bod under carport	
A	10.07.2020	MM	Kjølerom. Midtvegg forskjøvet 10 cm. Skyvedør vaskerom.	
Type tegning:				Revisjon:
Fasader BYGGESAKSTEGNING				C
Opprettet:	Sign.:	Tegningsnr.:	Målestokk:	Ark str:
03.07.2020	MM	504	1: 100	
Tiltakshaver:				GNR:
Lisbeth Malmedal Botnan og Torgeir Flenstad				
Byggeplass:				BNR:
Selnesveien 1293				
Kommune:				
Åfjord				
Type tiltak:				Prosjektnr:
Fongen med sokkel				Flenstad
				Kontroll:

E2

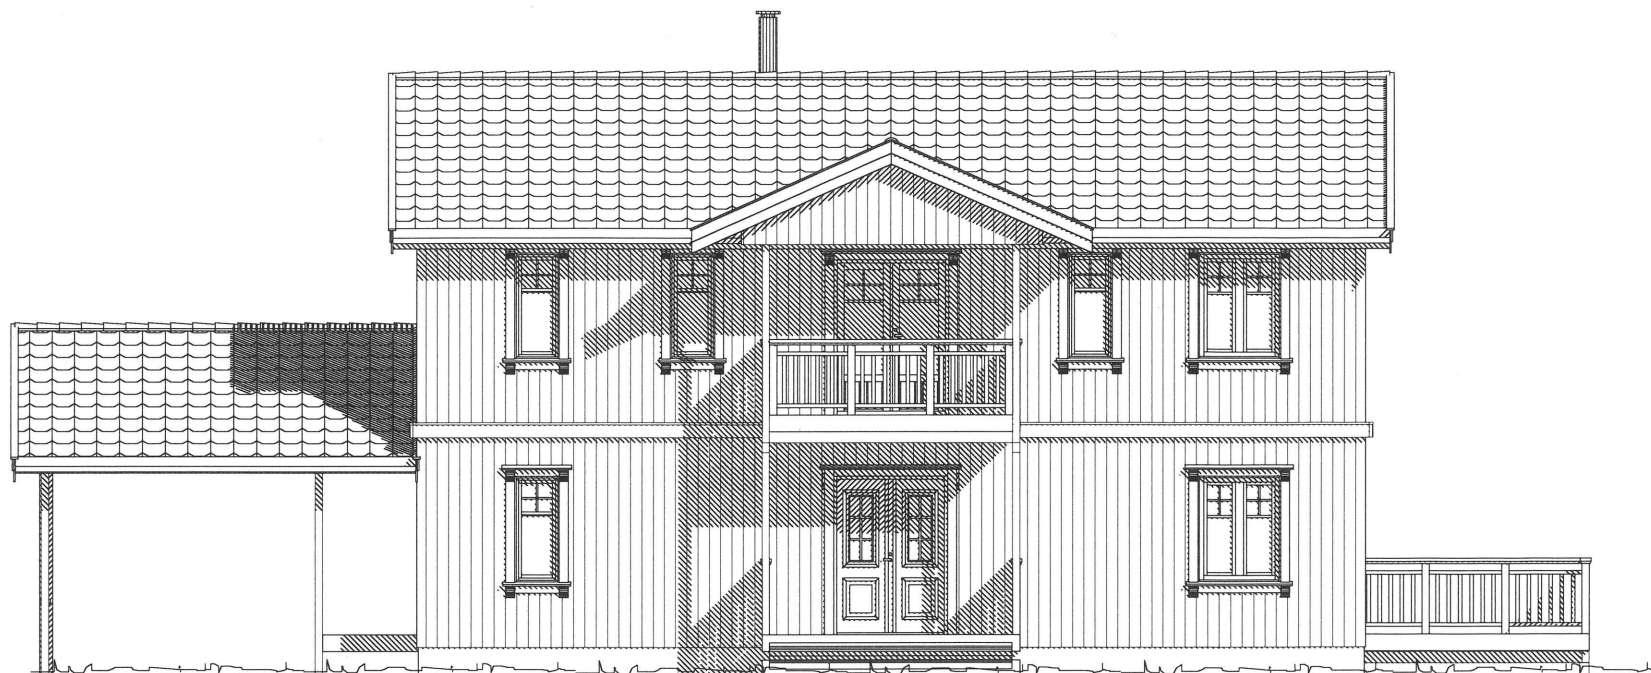

Siste revisjoner:					
Rev.	Dato:	Sign:	Endringer:		
C	27.11.2020	MM	Rev. romdefinisjon, dusjnise på bad		
B	13.10.2020	MM	Bod under carport		
A	10.07.2020	MM	Kjølerom. Midtvegg forskjøvet 10 cm. Skyvedør vaskerom.		
Type tegning:				Revisjon:	
Fasader				C	
BYGGESAKSTEGNING					
Opprettet:		Sign.:	Tegningsnr.:	Målestokk:	Ark str:
03.07.2020		MM	502	1: 100	
Tiltakshaver:					GNR:
Lisbeth Malmedal Botnan og Torgeir Flenstad					
Byggeplass:					BNR:
Selnesveien 1293					
Kommune:					
Åfjord					
Type tiltak:					Prosjektnr:
Fongen med sokkel					Flenstad
					Kontroll:
					VG