


	SITUASJONSKART					
	Eiendom:	Gnr: 0 64	Bnr: 0 90	Fnr: 0		Snr: 0
		Adresse:				
Hj.haver/Fester:						
ÅFJORD KOMMUNE	Dato: 11/12-2020 Sign:				Målestokk 1:500	

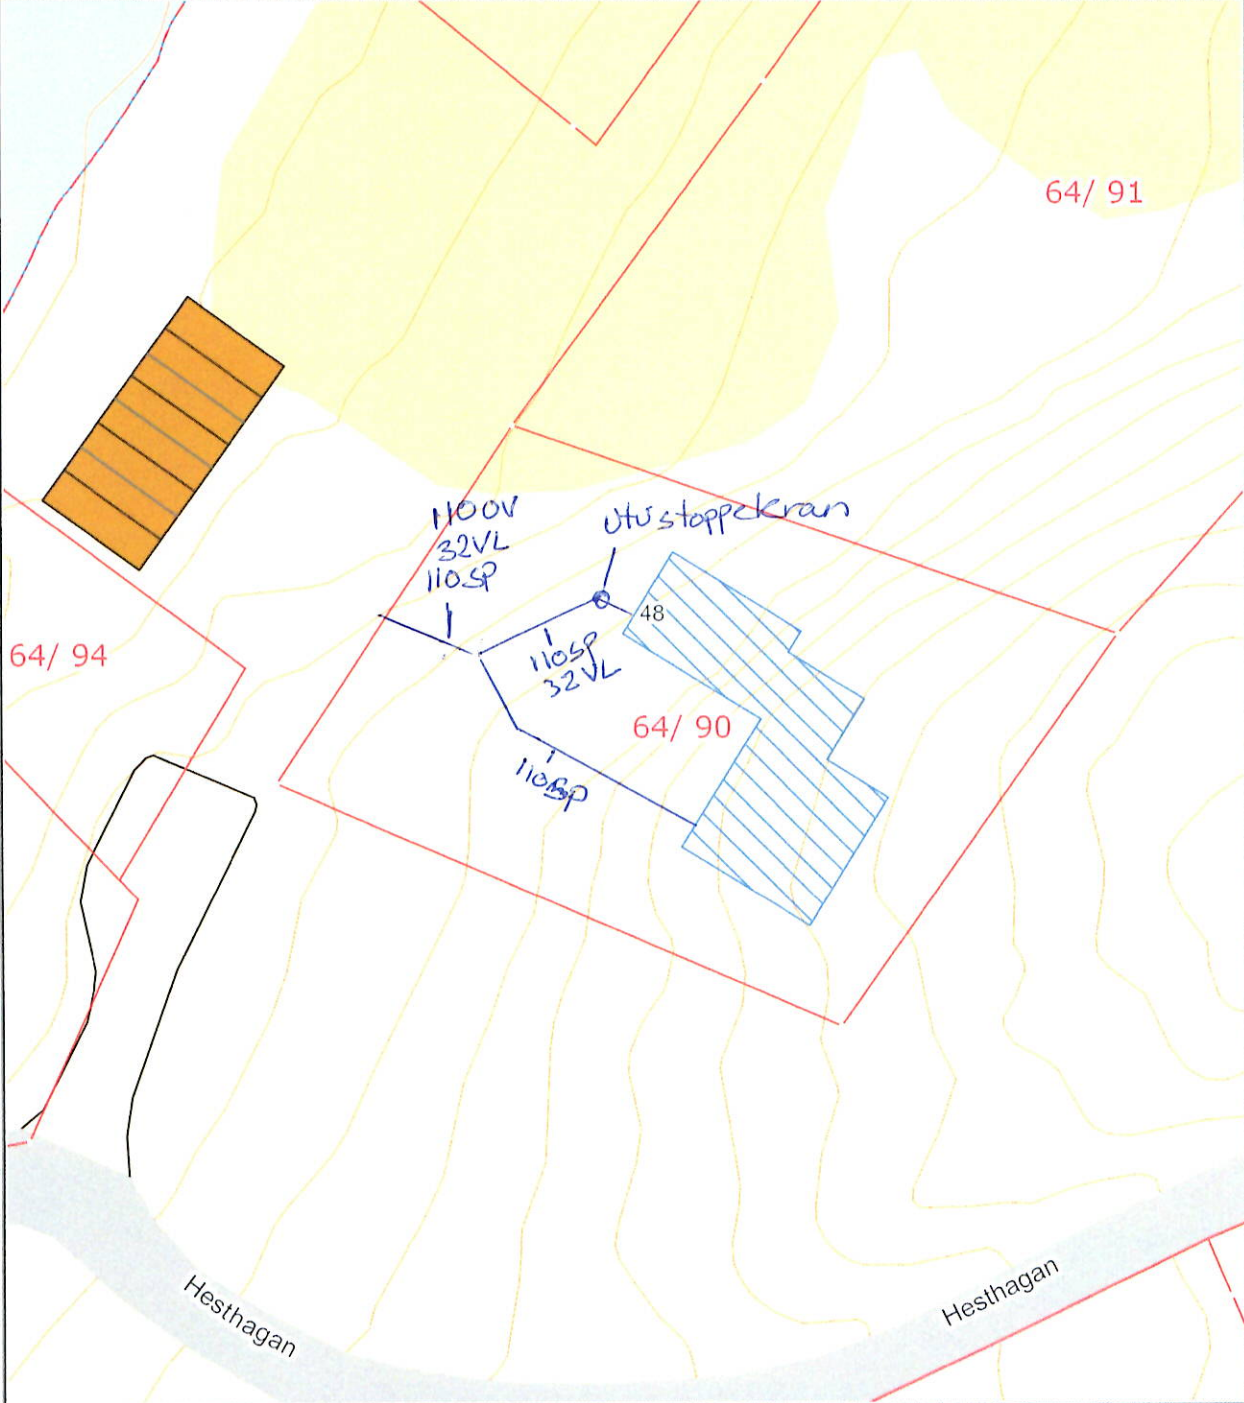

Det tas forbehold om at det kan forekomme feil på kartet, bla. gjelder dette eiendomsgrenser, ledninger/kabler, kummer m.m. som i forbindelse med prosjektering/anleggsarbeid må undersøkes nærmere.