


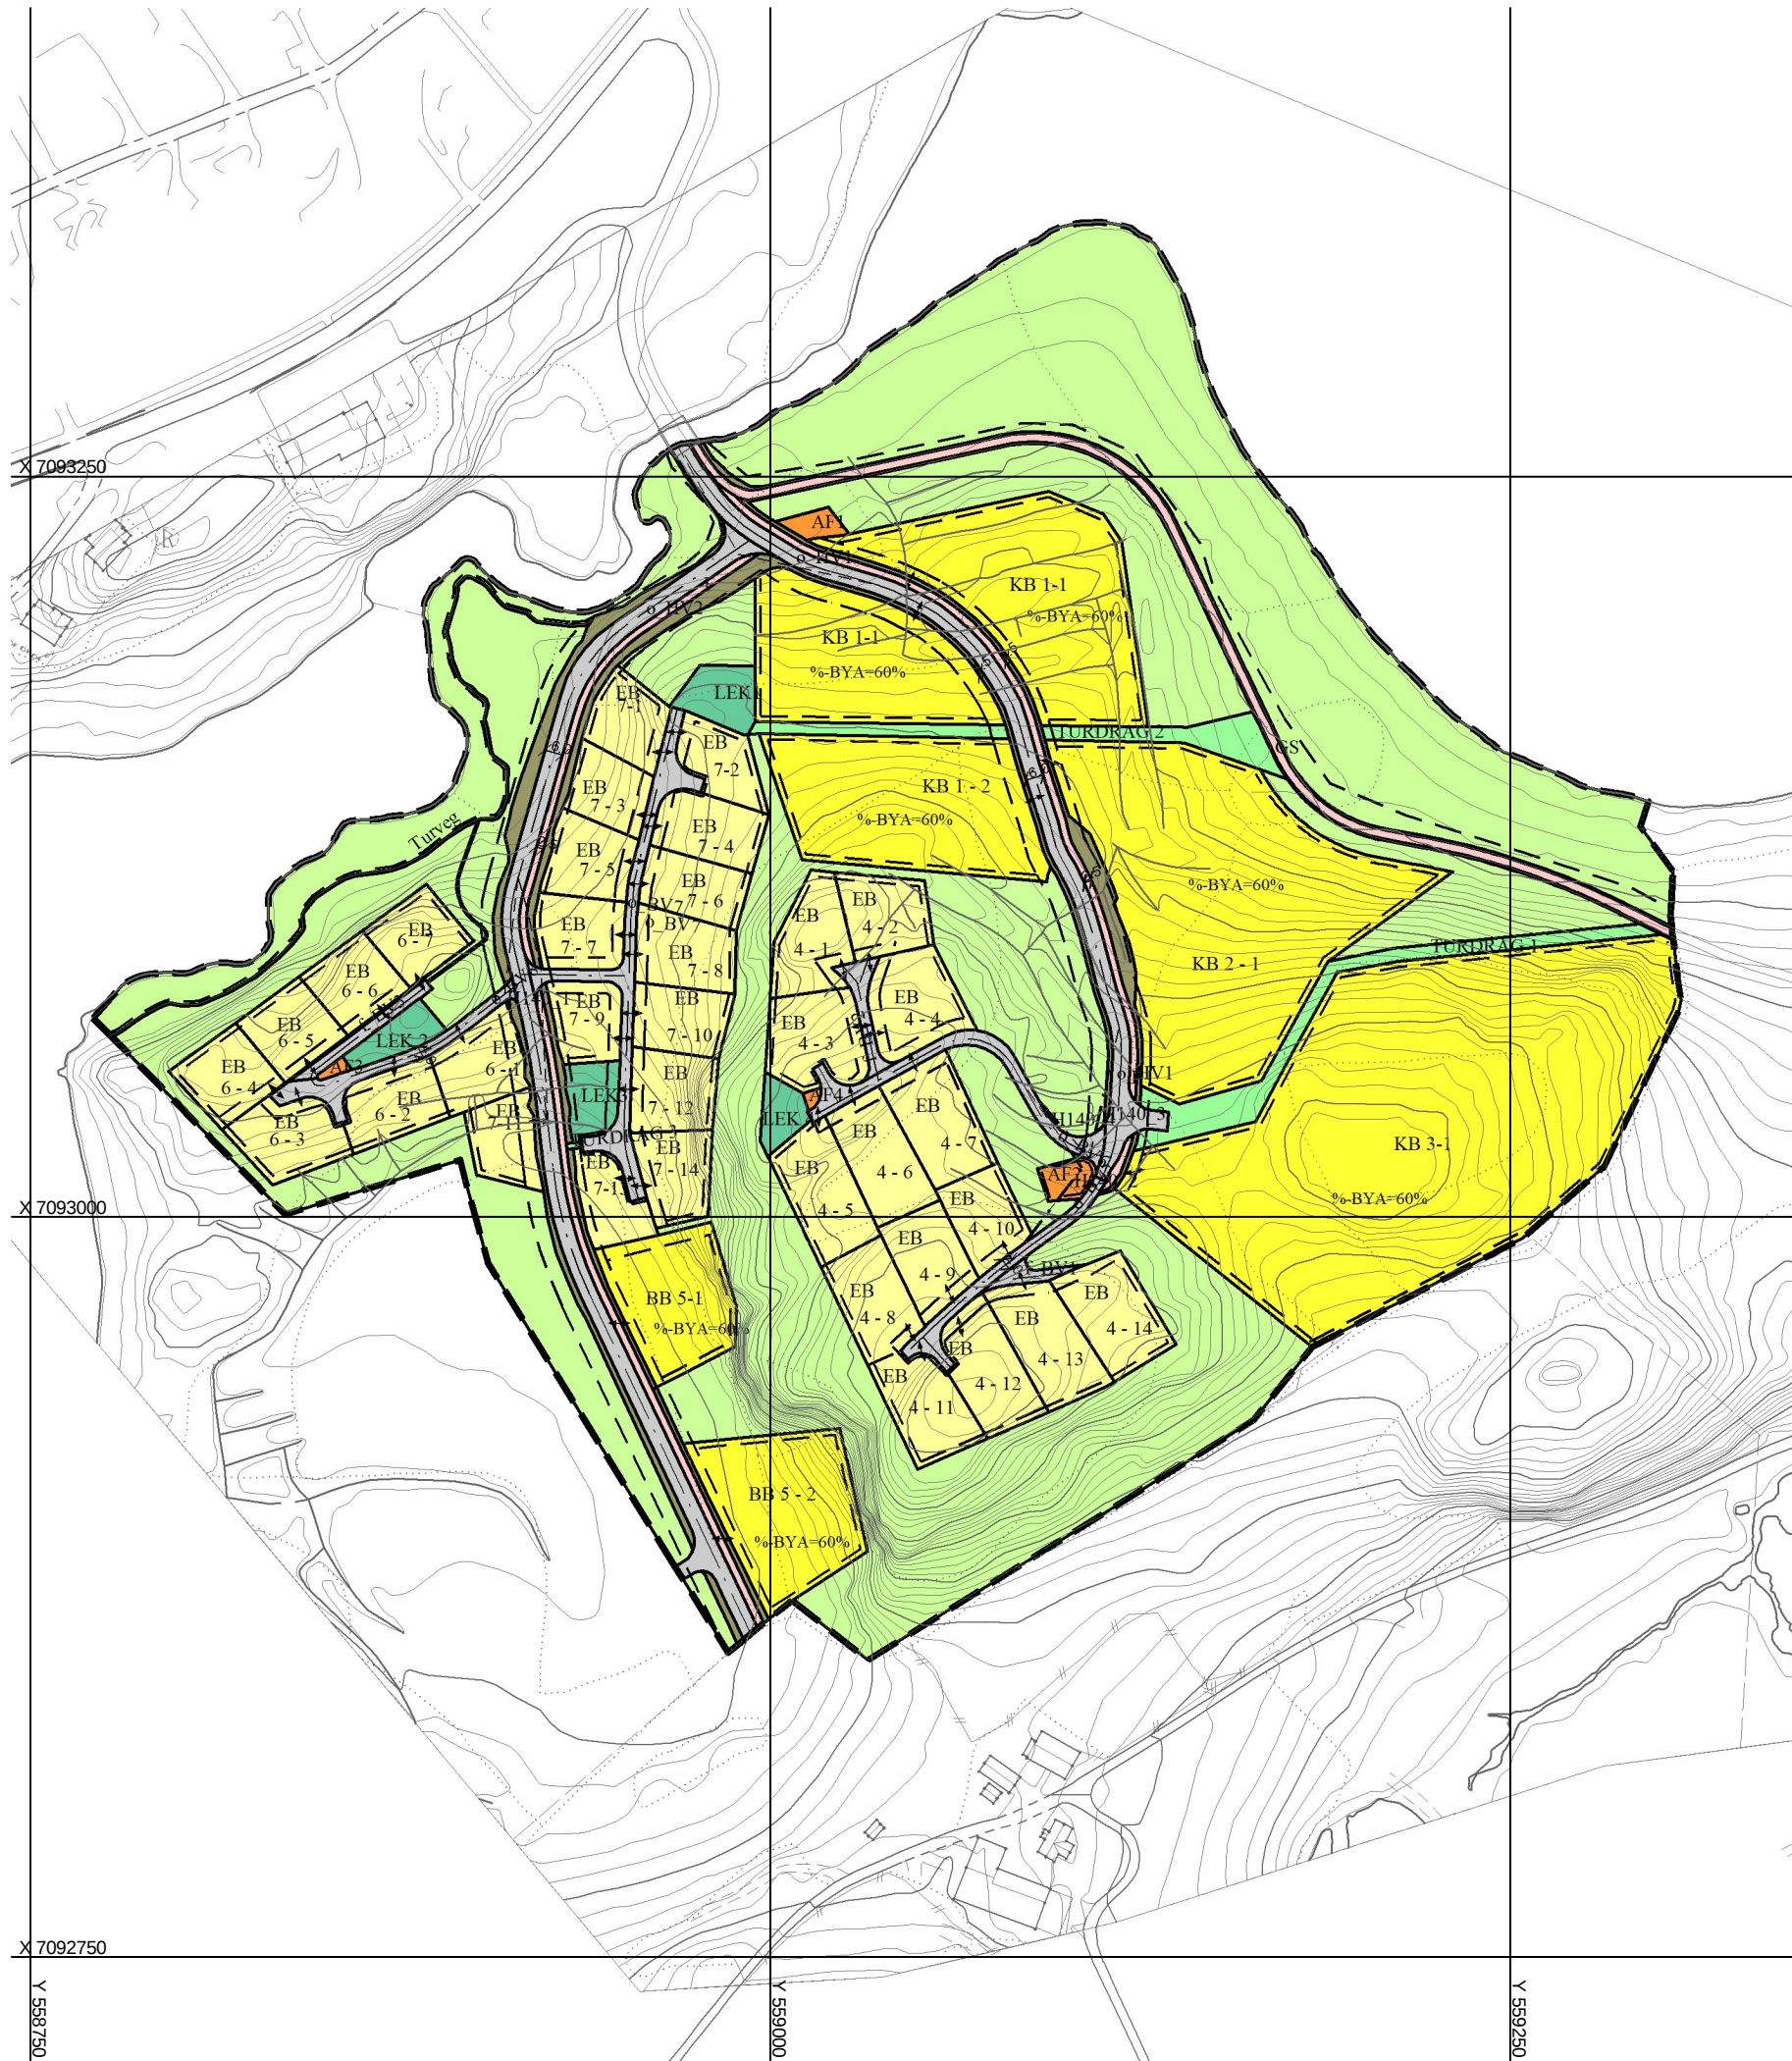

TEGNFORKLARING

Bebyggelse og anlegg (PBL §12-5 ledd 1)

- EB Boligbebyggelse - frittliggende småhusbebyggelse(1111)
- KB Boligbebyggelse - konsentrert småhusbebyggelse(1112)
- BB Boligbebyggelse - blokkbebyggelse(1113)
- AF Renovasjonsanlegg(1550)
- LEK Lekeplass(1610)

Samferdselsanlegg og teknisk infrastruktur (PBL §12-5 ledd 2)

- Kjøreveg(2011)
- Annen veggrunn - grøntareal(2019)
- F Fortau(2012)
- GS Gang/sykkelveg(2015)

Grønnstruktur (PBL §12-5 ledd 3)

- Turdrag Turdrag(3030)
- Turveg Turveg(3031)

LNFR-områder (PBL §12-5. ledd nr.5)

- LNFR-areal for nødvendige tiltak for LNFR(5100)

Symboler:

- Planens begrensning
 - Formålsgrænse
 - Byggegrense
 - Regulert senterlinje
 - Avkjørsel
 - Sikringsone - Frisikt(140)
 - Sikringsonegrense
 - Frisiktslinje
- Basiskartet er tegnet med svak gråfarge

Kilde for basiskart: Ambita Infoland
Dato for basiskart: 08.09.2017
Koordinatsystem: UTM sone 32 / Euref89
Høydegrunnlag: NN 2000

Kartmålestokk 1:2500
Ekvidistanse 1 m
0 25 50 75 100 m



ÅFJORD
KOMMUNE

REGULERINGSPLAN ETTER PBL AV 2008

Åsmundvatnet Boligområde

del av gnr 57 bnr 1

MED TILHØRENDE REGULERINGSBESTEMMELSER

Arealplan-ID: 201703

Forslagstiller: Asgeir og Torunn Frønes

Kartprodusent: Ambita infoland

SAKSBEHANDLING ETTER PLAN- OG BYGNINGSLOVEN

Revisjon:

SAKS-NR.	DATO	SIGN.
SAK		

Kommunestyrets vedtak:

3. gangs behandling

Offentlig ettersyn fratil

2. gangs behandling

Offentlig ettersyn fratil

1. gangs behandling

Kunngjøring av oppstart av planarbeidet

PLANEN UTARBEIDET AV:



Forslag av: 17.01.2020

PLANNR. TEGNNR. SAKSBEH.