SITUASJONSKART

Eiendom:	Gnr: 67	Bnr: 8	Fnr: 0	Snr: 0
	Adresse: Kabelvågen 12, 7170 ÅFJORD			
Hj.haver/Fester:				

ÅFJORD KOMMUNE | Dato: 26/9-2019 Sign: | Målestokk 1:1000

MOLON E UTFYLT DIT

ÖNSELI Å FÅ EN BÖLGE DEMPER MIDLER TIDLIG PÅ 40 M

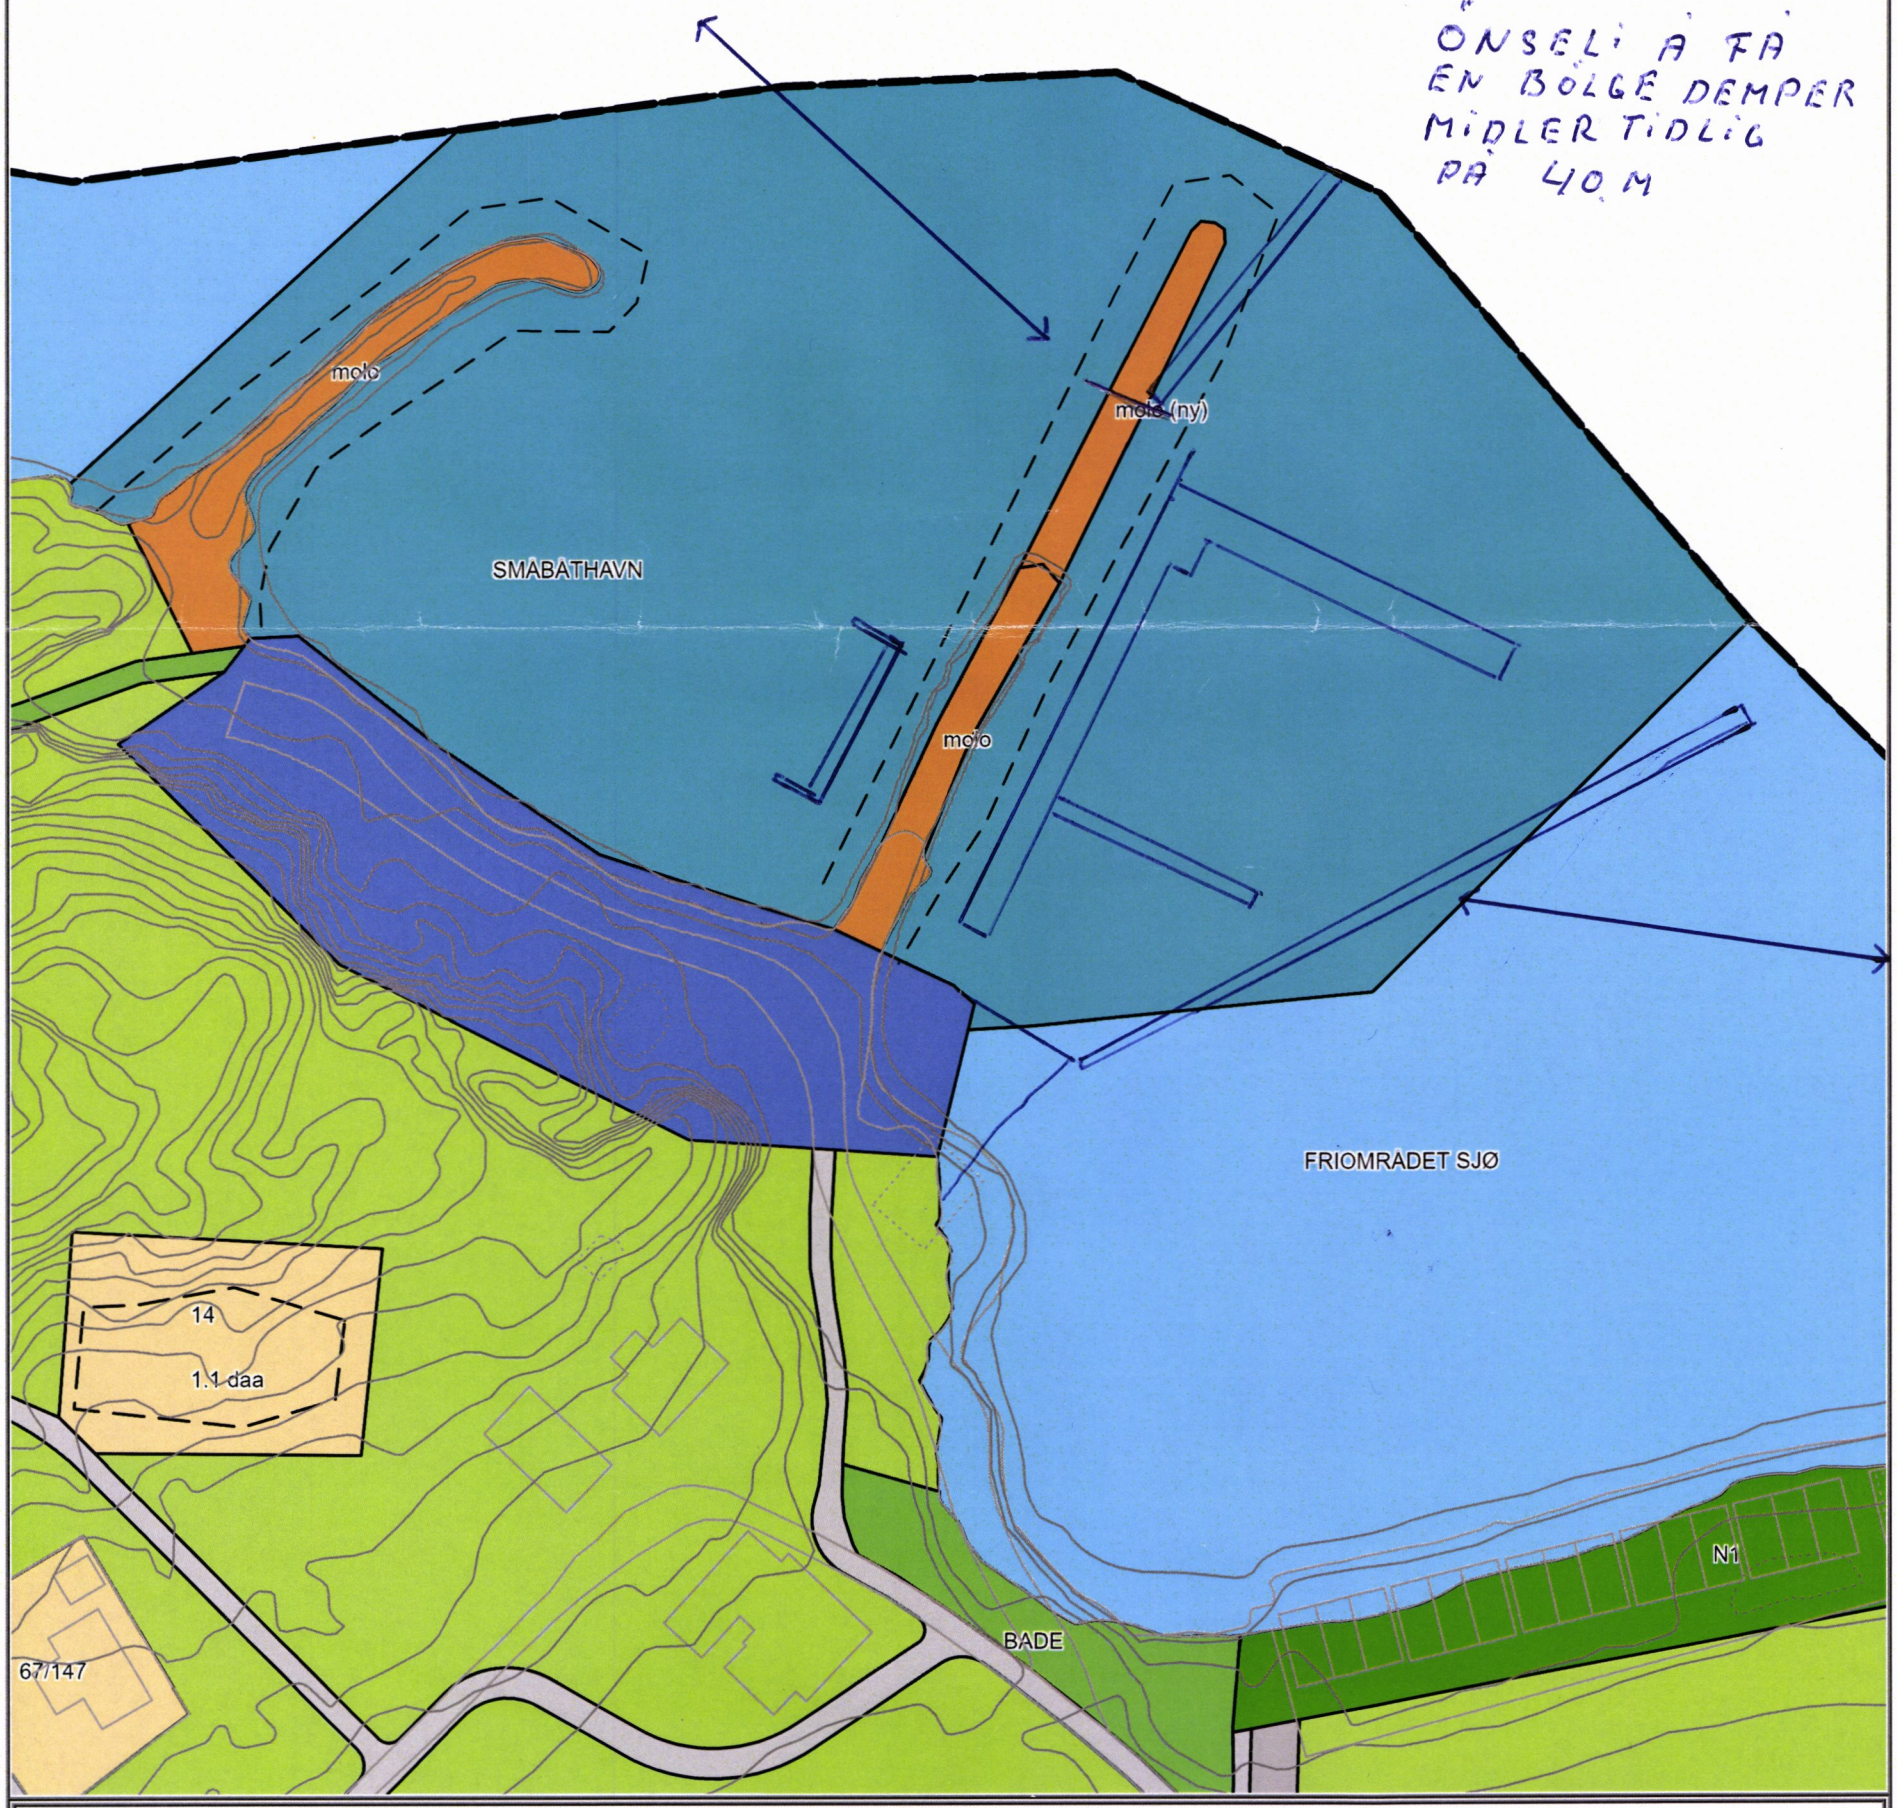

EN SMAL BRYGE PÅ 100 M BE GRUNDELS GRUNDTA STOR STEIN EN LITEN SIKERET FOR BÅT OG MOTOR

Det tas forbehold om at det kan forekomme feil på kartet, bla. gjelder dette eiendomsgrenser, ledninger/kabler, kummer m.m. som i forbindelse med prosjektering/anleggsarbeid må undersøkes nærmere.

MOTTATT
03 JAN 2020
ÅFJORD KOMMUNE