
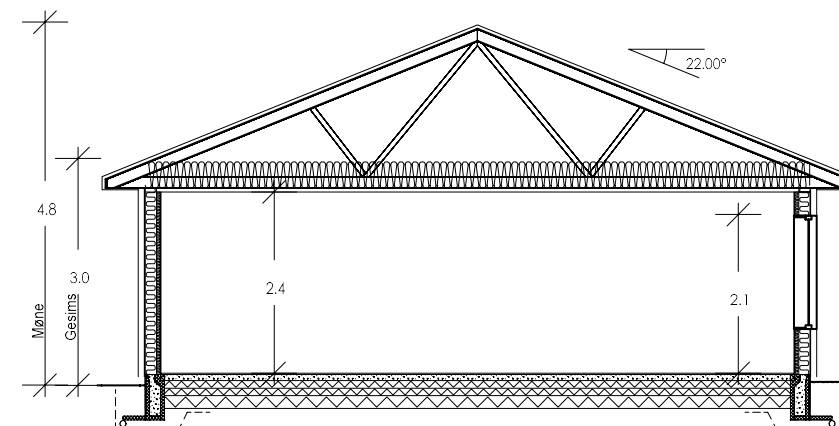


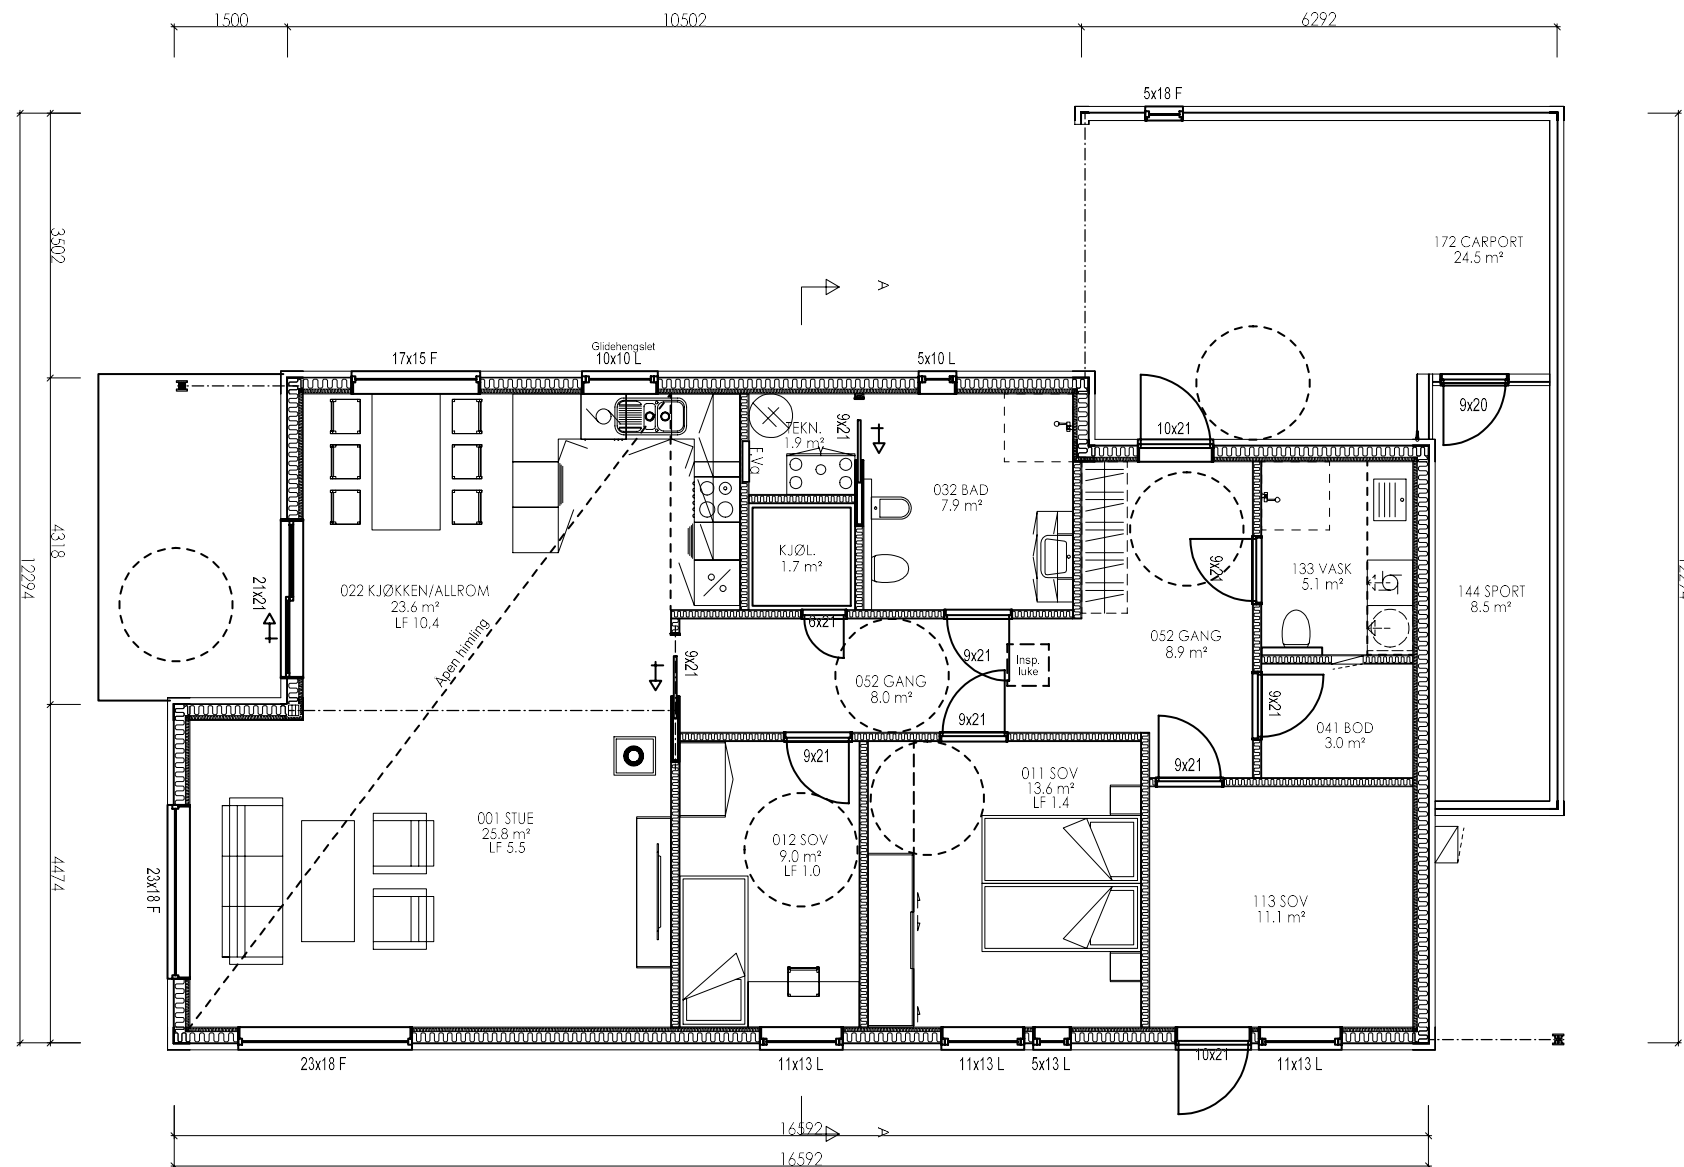

Arealberegninger i hht. NS 3940	Bruksareal BRA i m²			P-ROM Primære rom
	Pr etasje	Utvendig bod/garasje	Åpent over- byggd areal og carport	
1. etg. plan	125.0	5.7	26.1	156.8
SUM :	125.0	5.7	26.1	156.8
BYA :	177.4	0.0	0.0	177.4

03 Div justering
02 Endret tak over carport-bod
01 Div justering
Rev.nr.: Rev.:

opr 08.12.2020
opr 25.11.2020
opr 14.10.2020
Tegn. / Dato: Kontr.:

Tiltakshaver : KRISTIN OG RUNE KNUTZEN
Byggeplass : MONSTAD CAMPING
Kommune : ÅFJORD

Nr. A01-
Tegn.nr: s942

Målestokk: 1:100 DAK av: OPR Dato: 08.12.2020 Kontr.: Dato: 08.12.2020 Pro.nr.:

Tegning PLAN OG SNITT
Hustype AURIGA VARIANT

G.nr: B.nr:

Denne tegning tilhører Nordbohus Systembygg AS. Etterligning kfr. lov om åndsverk av 12.5.1961.



SYSTEMBYGG