


Nab
send
plan

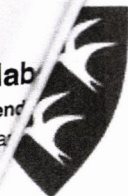

SITUASJONSKART

Eiendom:

Gnr: 37

Bnr: 4

Fnr: 0

Snr: 0

Adresse: Øyknesveien 15, 7170 ÅFJORD, med flere


Hj.haver/Fester:



**ÅFJORD
KOMMUNE**

Dato: 18/12-2020 Sign:

Målestokk
1:8000

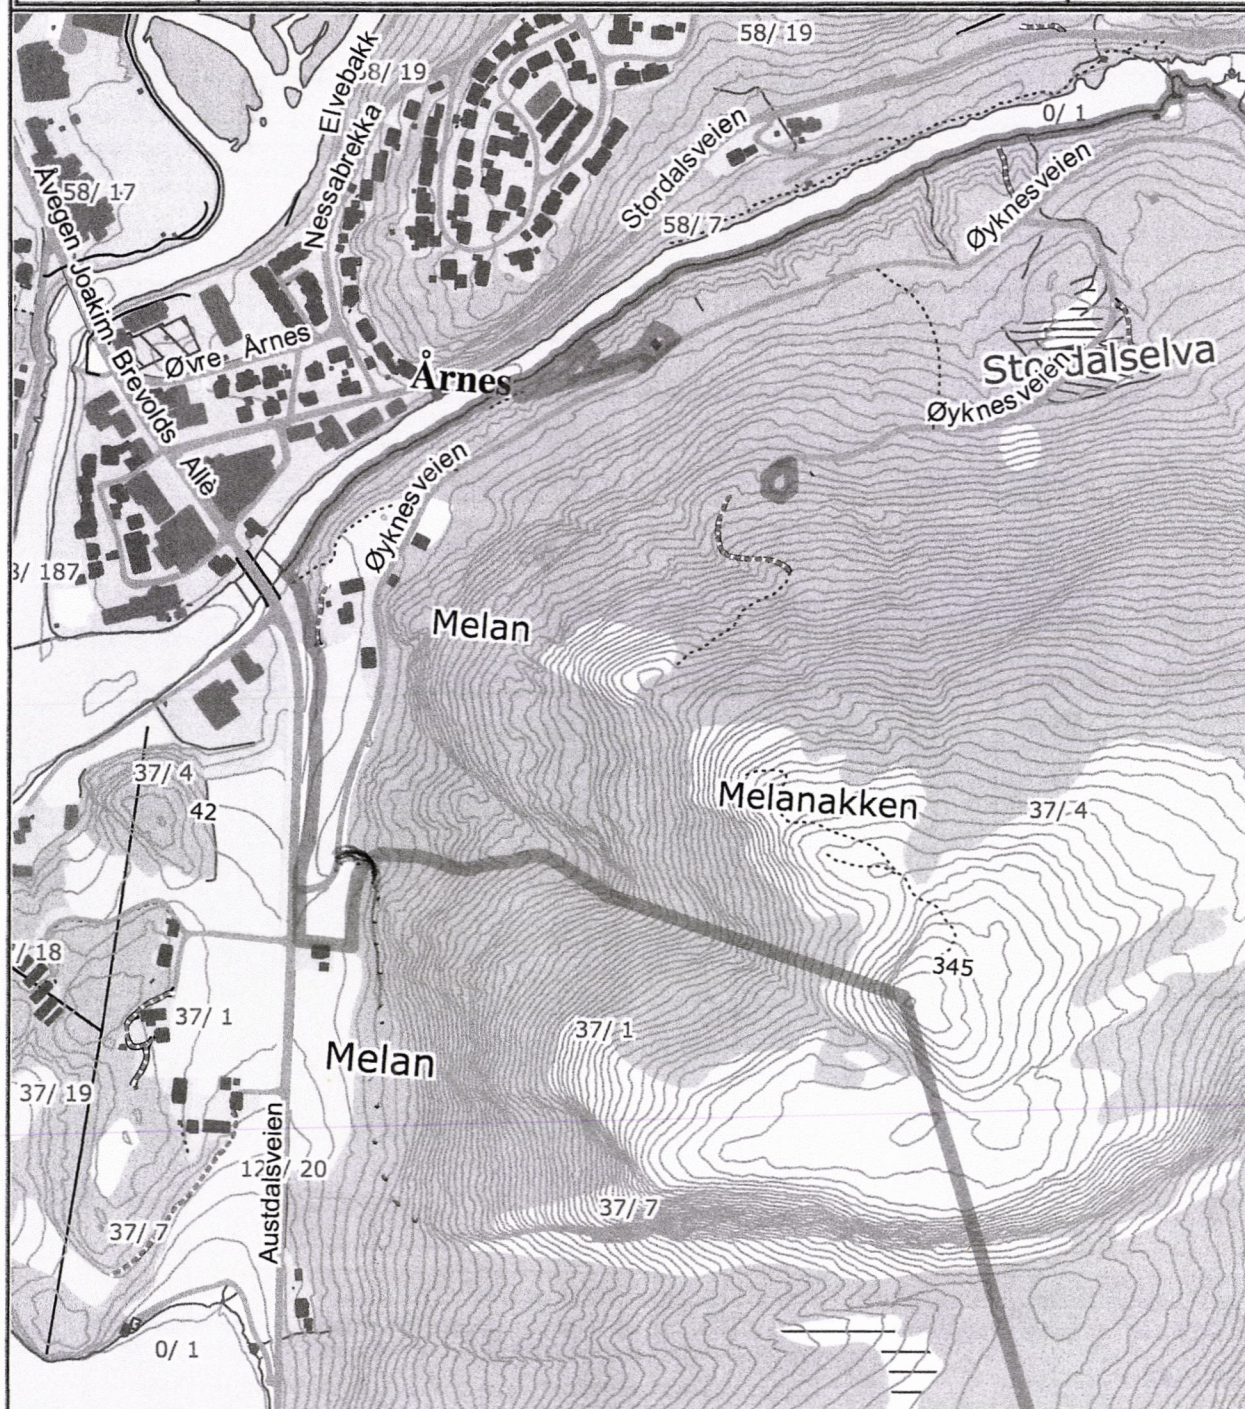

Det tas forbehold om at det kan forekomme feil på kartet, bla. gjelder dette eiendomsgrenser, ledninger/kabler, kummer m.m. som i forbindelse med prosjektering/anleggsarbeid må undersøkes nærmere.

MOTTATT

05 JAN. 2021

ÅFJORD KOMMUNE