




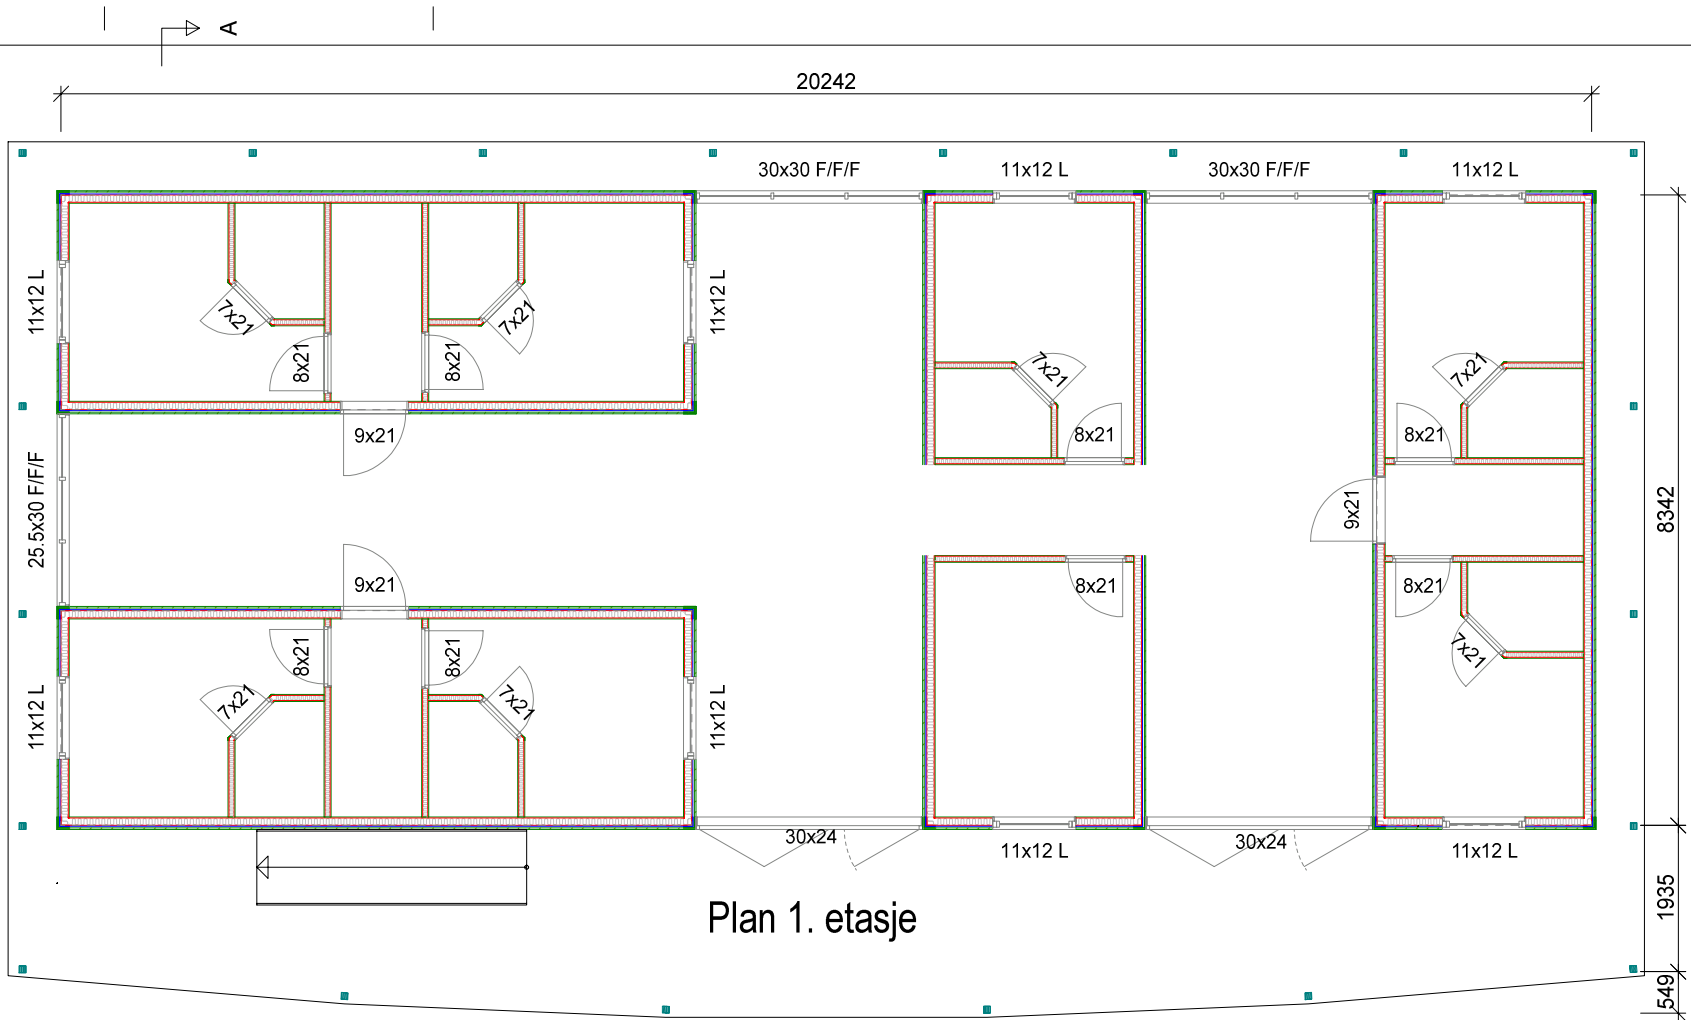

Plan 1. etasje

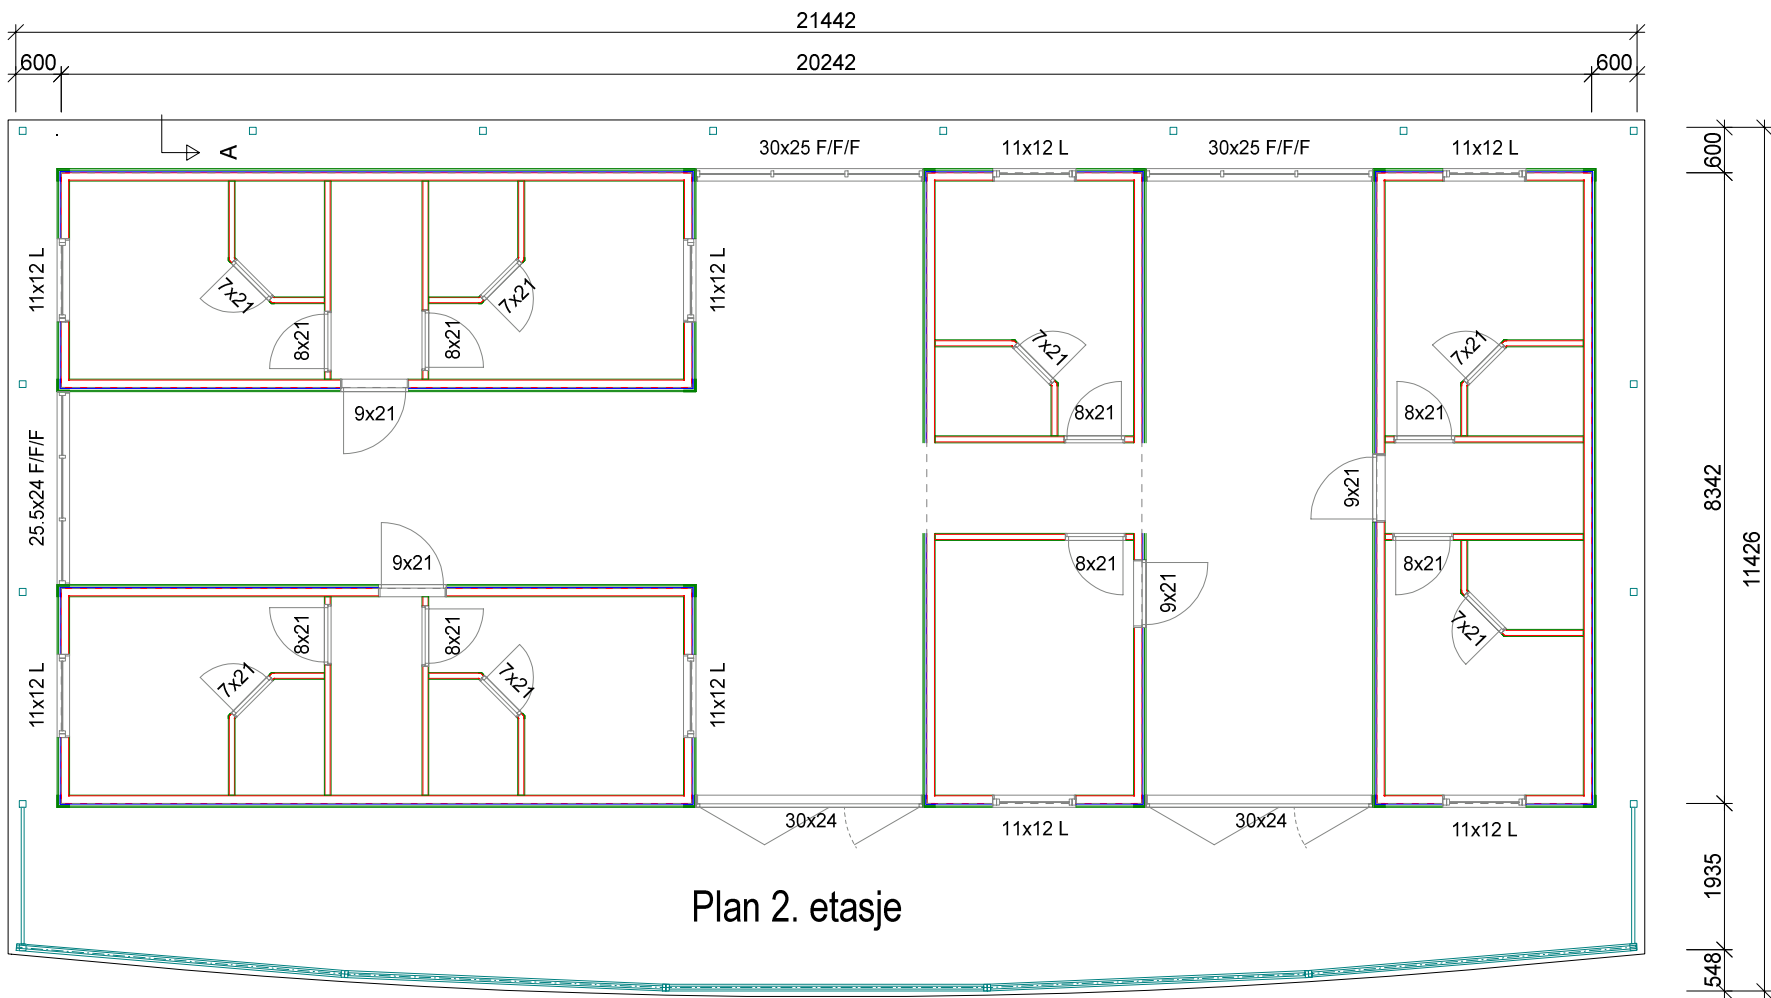

Plan 2. etasje

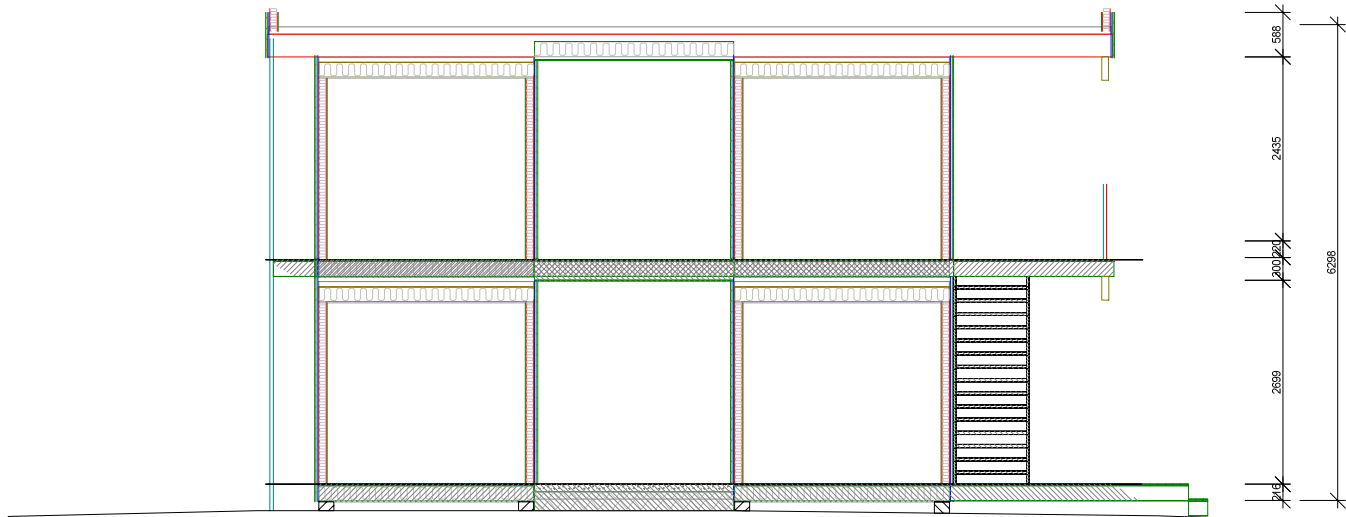

Snitt A-A

Brakkerigg

2 10.12.2020 KM Endret høyder
1 19.11.2020 KM Endret brakkestørrelser/glassfelt/trapp

DATA DESIGN SYSTEM
ANEMETISCHER COMPANY

**Fosen-
Hytta**

Sjøvegen 10, 7170 Åfjord
www.fosen-hytta.no TLF: 932 86 740

Tiltakshaver: **Gunn og Willy**

Byggeplass: _____

Kommune: _____

Gnr: 103 Bnr: 18 Mål: 1 : 100

Plan og snitt

Dato: _____
Tegn: _____
Prosjekt nr.: _____
Tegn.nr.: 501

© Tegningen er beskyttet i.h.t. lov om opphavsrett.

Willy Salbuviik