




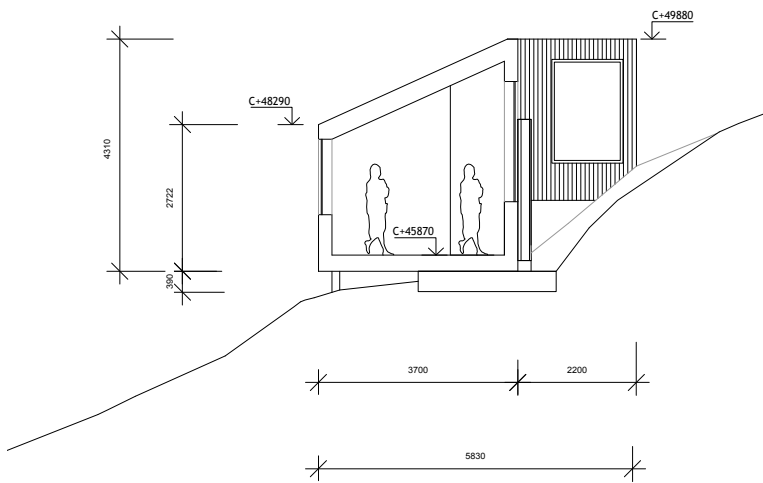


terrengsnitt

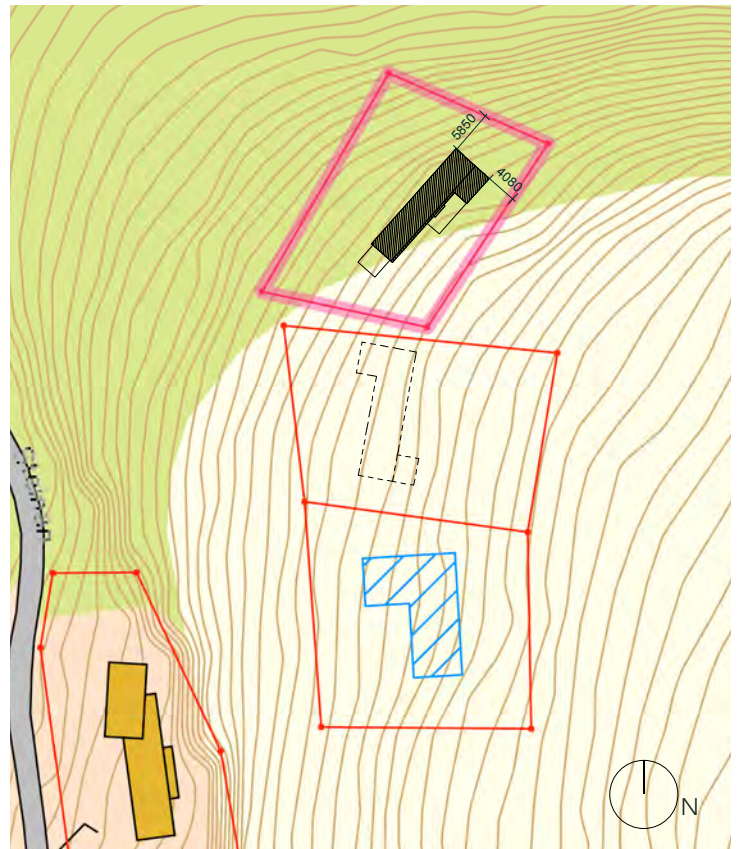


Situasjonsplan

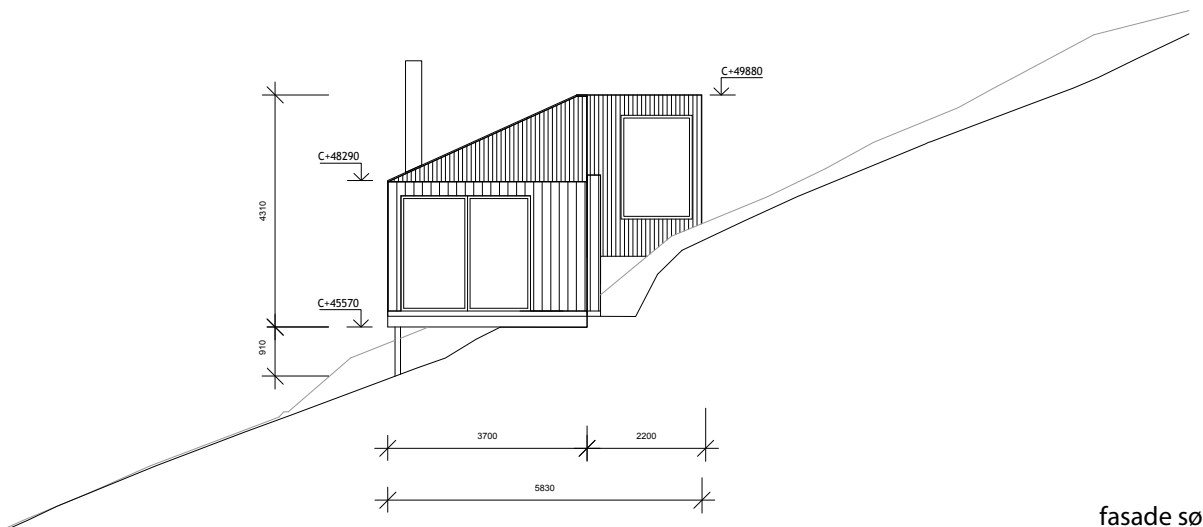


fasade sørvest

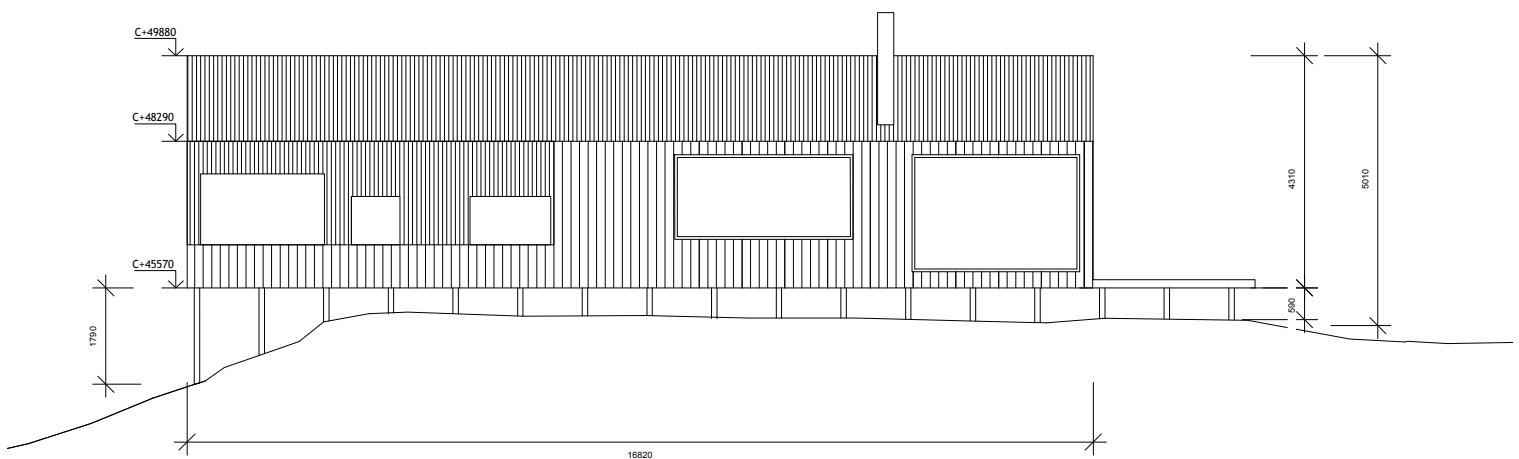

fasade nordvest

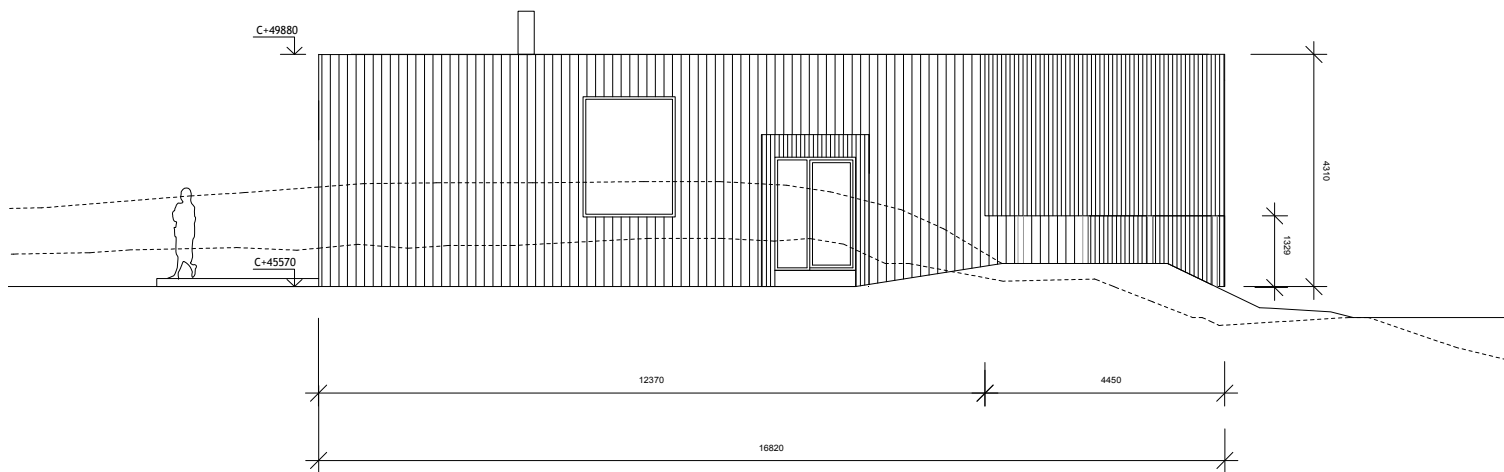

fasade sørøst

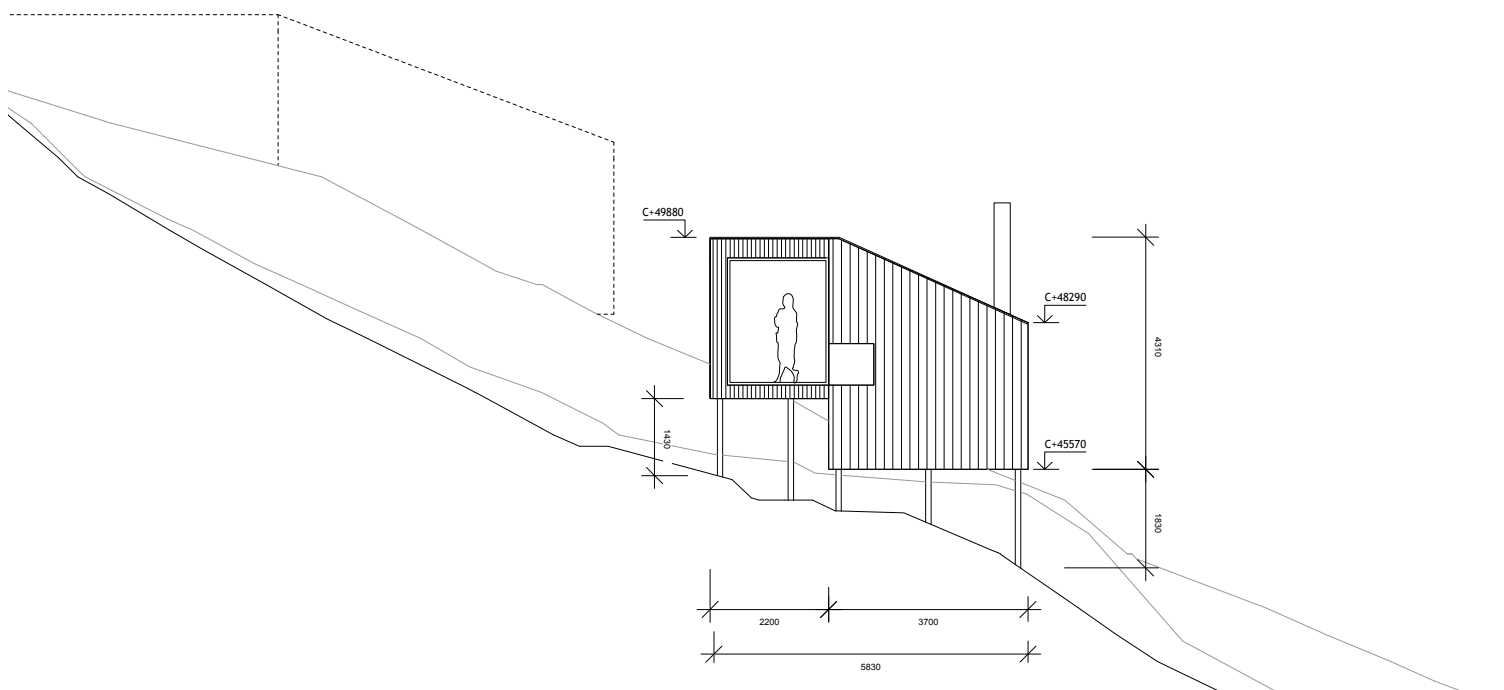

fasade nordøst



illustrasjon