


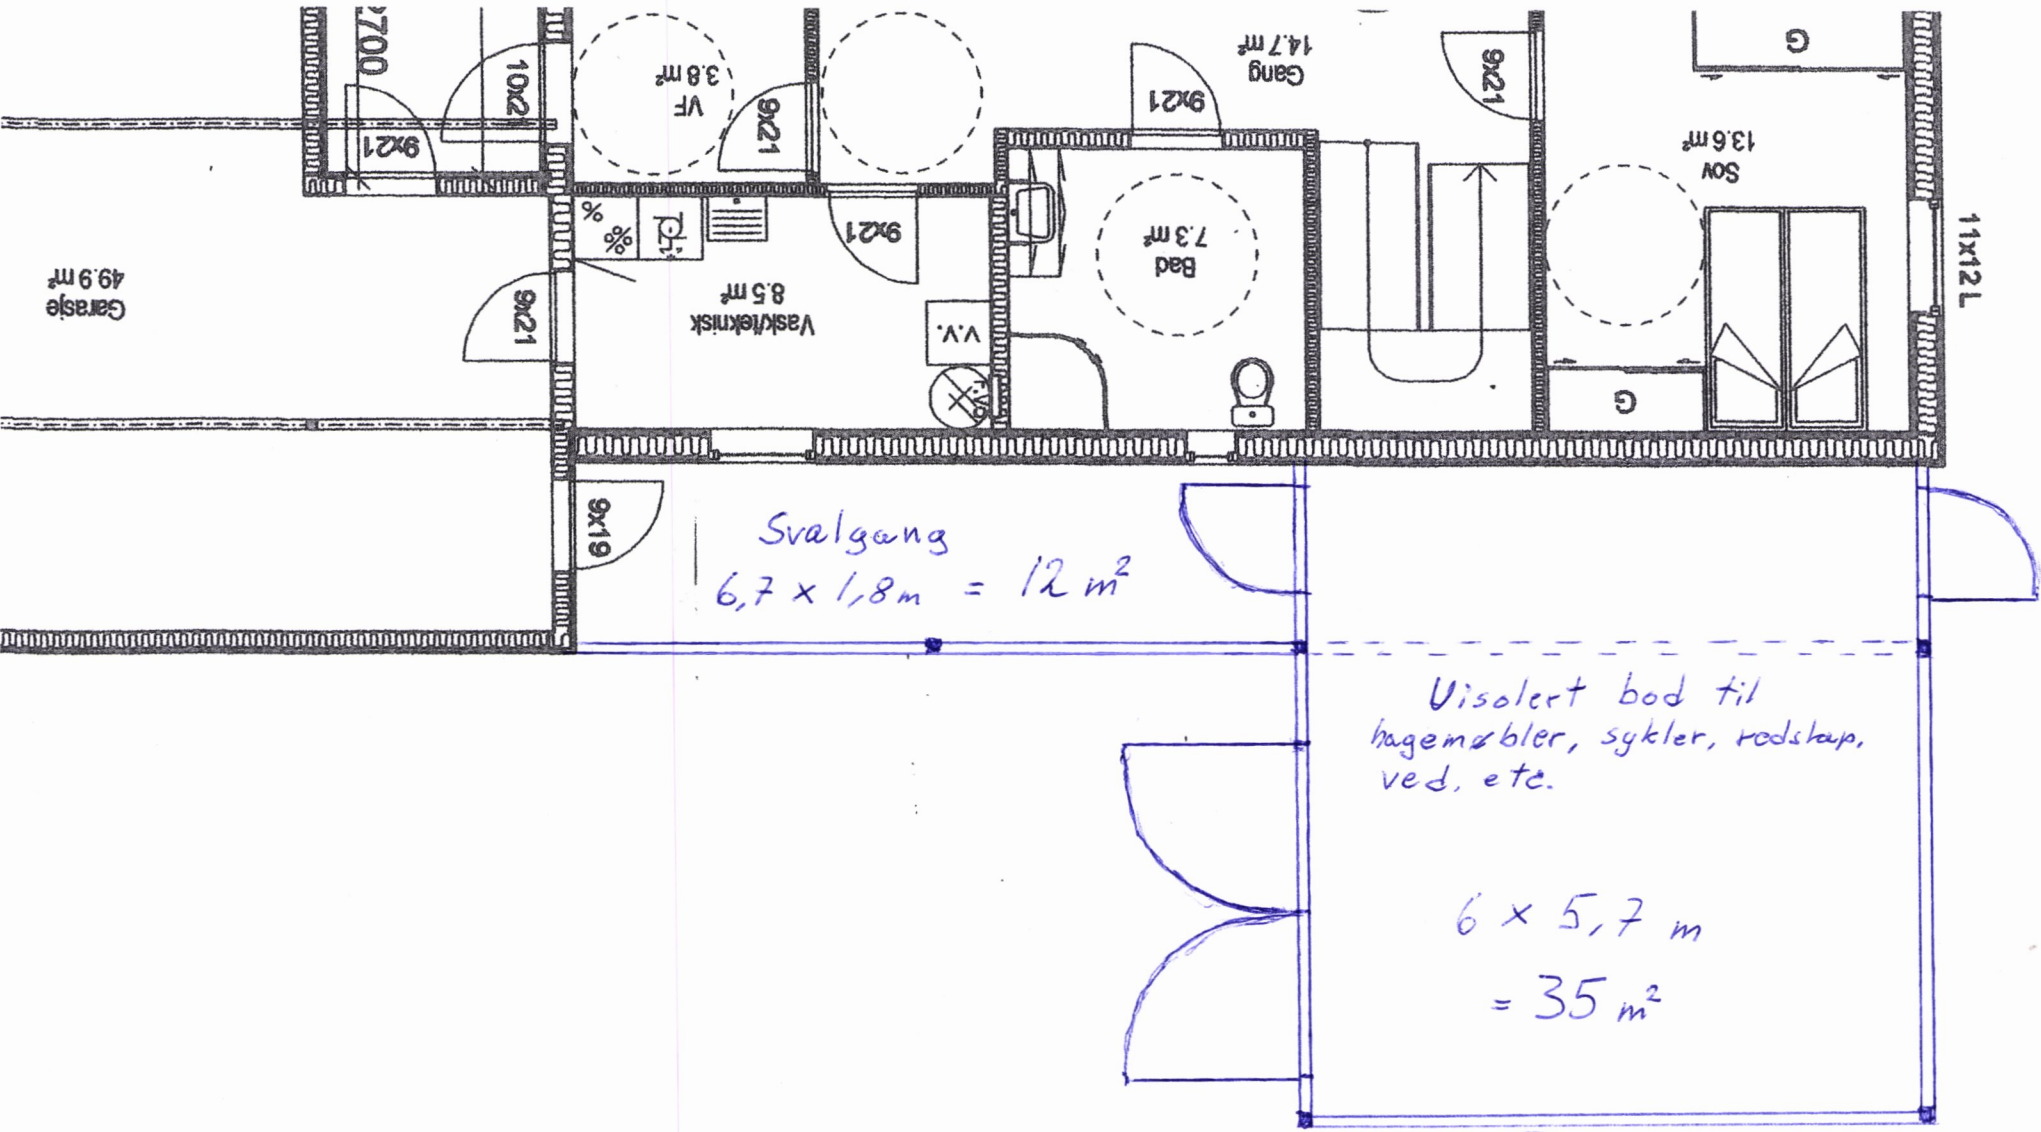

Svalgang
 $6,7 \times 1,8 \text{ m} = 12 \text{ m}^2$

Isolert bod til
hagemøbler, sykler, redskap,
ved, etc.

$6 \times 5,7 \text{ m}$
 $= 35 \text{ m}^2$

Østre vegg tilpasses mot berg.

MOTTATT
21 JAN. 2021
ÅFJORD KOMMUNE

2