


	SITUASJONSKART					
	Eiendom:	Gnr: 30	Bnr: 16	Fnr: 0	Snr: 0	
	Adresse:					
	Hj.haver/Fester:					
ÅFJORD KOMMUNE	Dato: 9/12-2020 Sign:					Målestokk 1:250

Riving av fjøs/uthus
på eiendommen gnr. 30 bus. 20

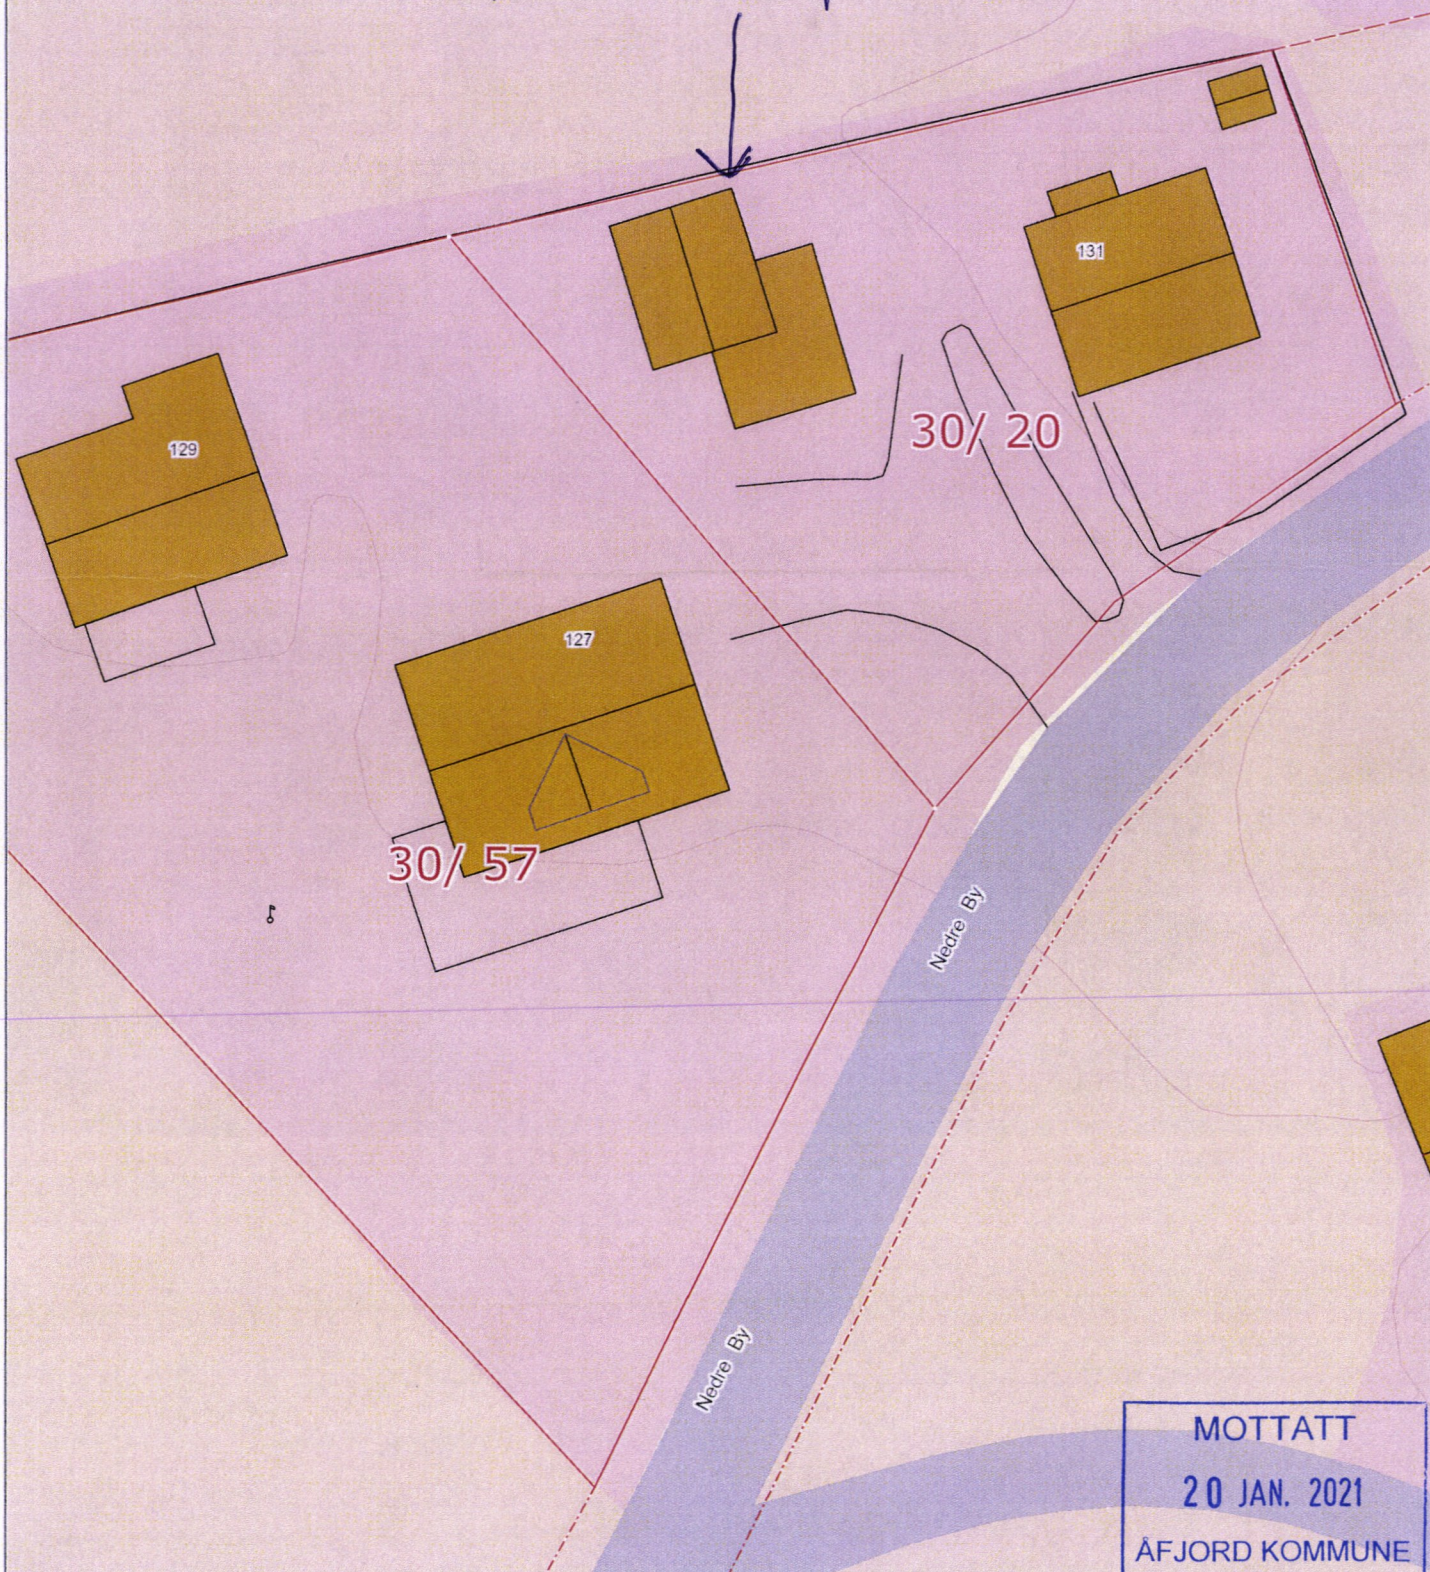

Det tas forbehold om at det kan forekomme feil på kartet, bla. gjelder dette eiendomsgrenser, ledninger/kabler, kummer m.m. som i forbindelse med prosjektering/anleggsarbeid må undersøkes nærmere.