




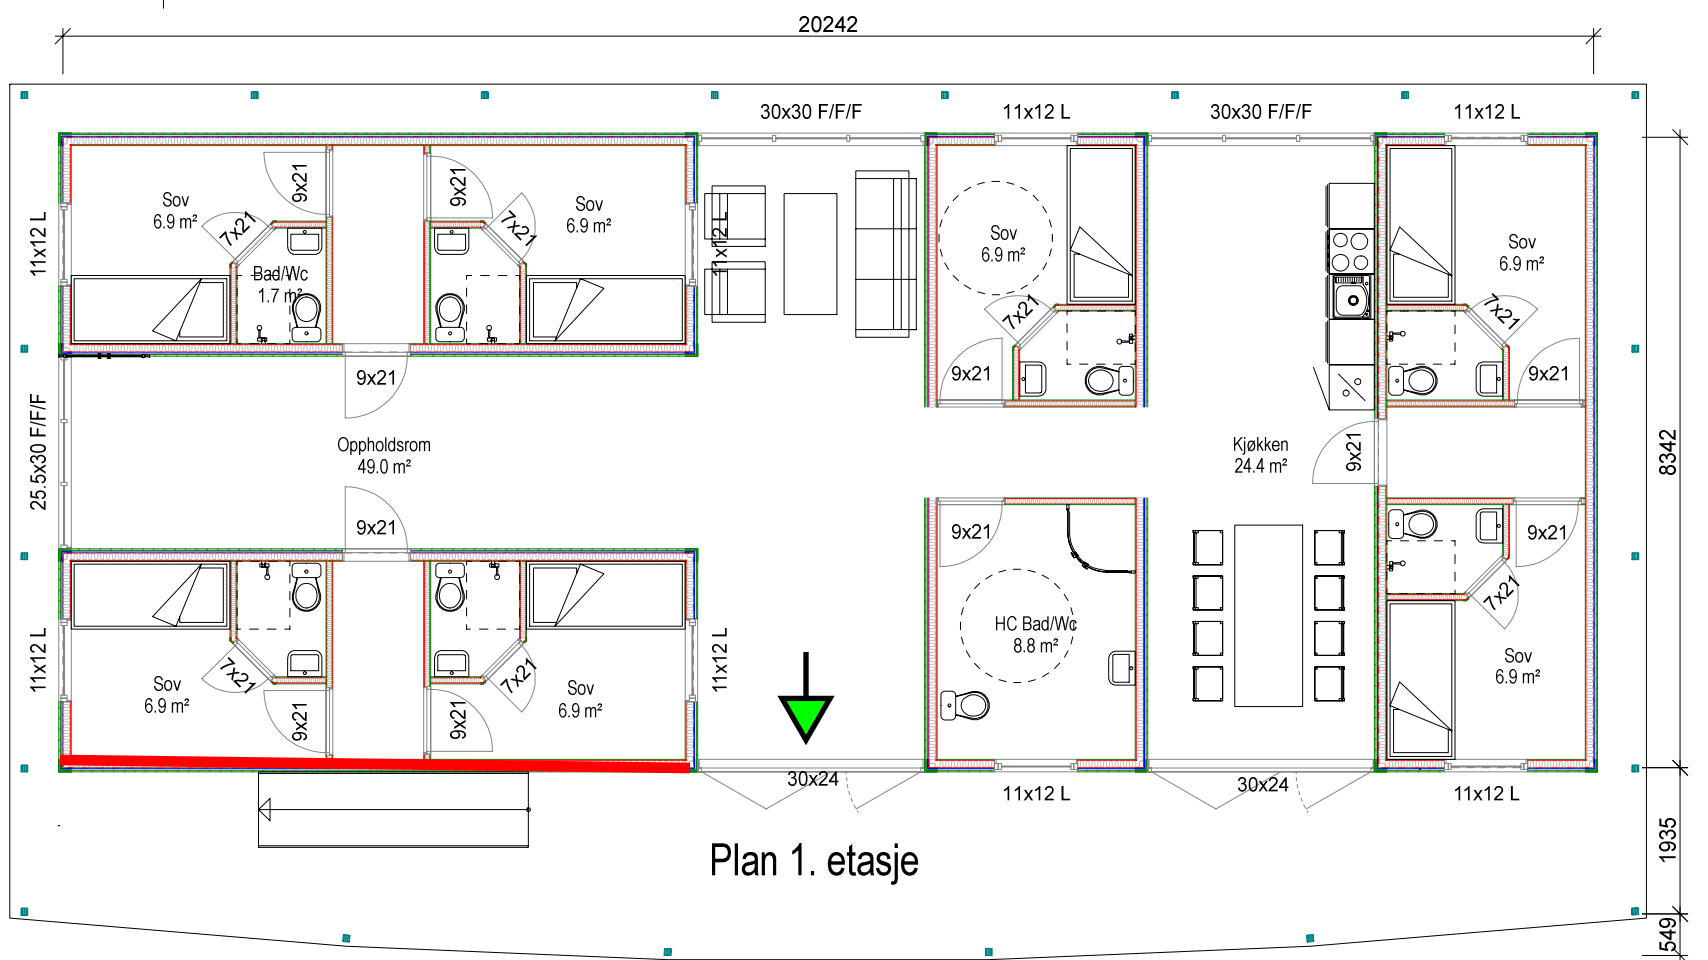

Plan 1. etasje

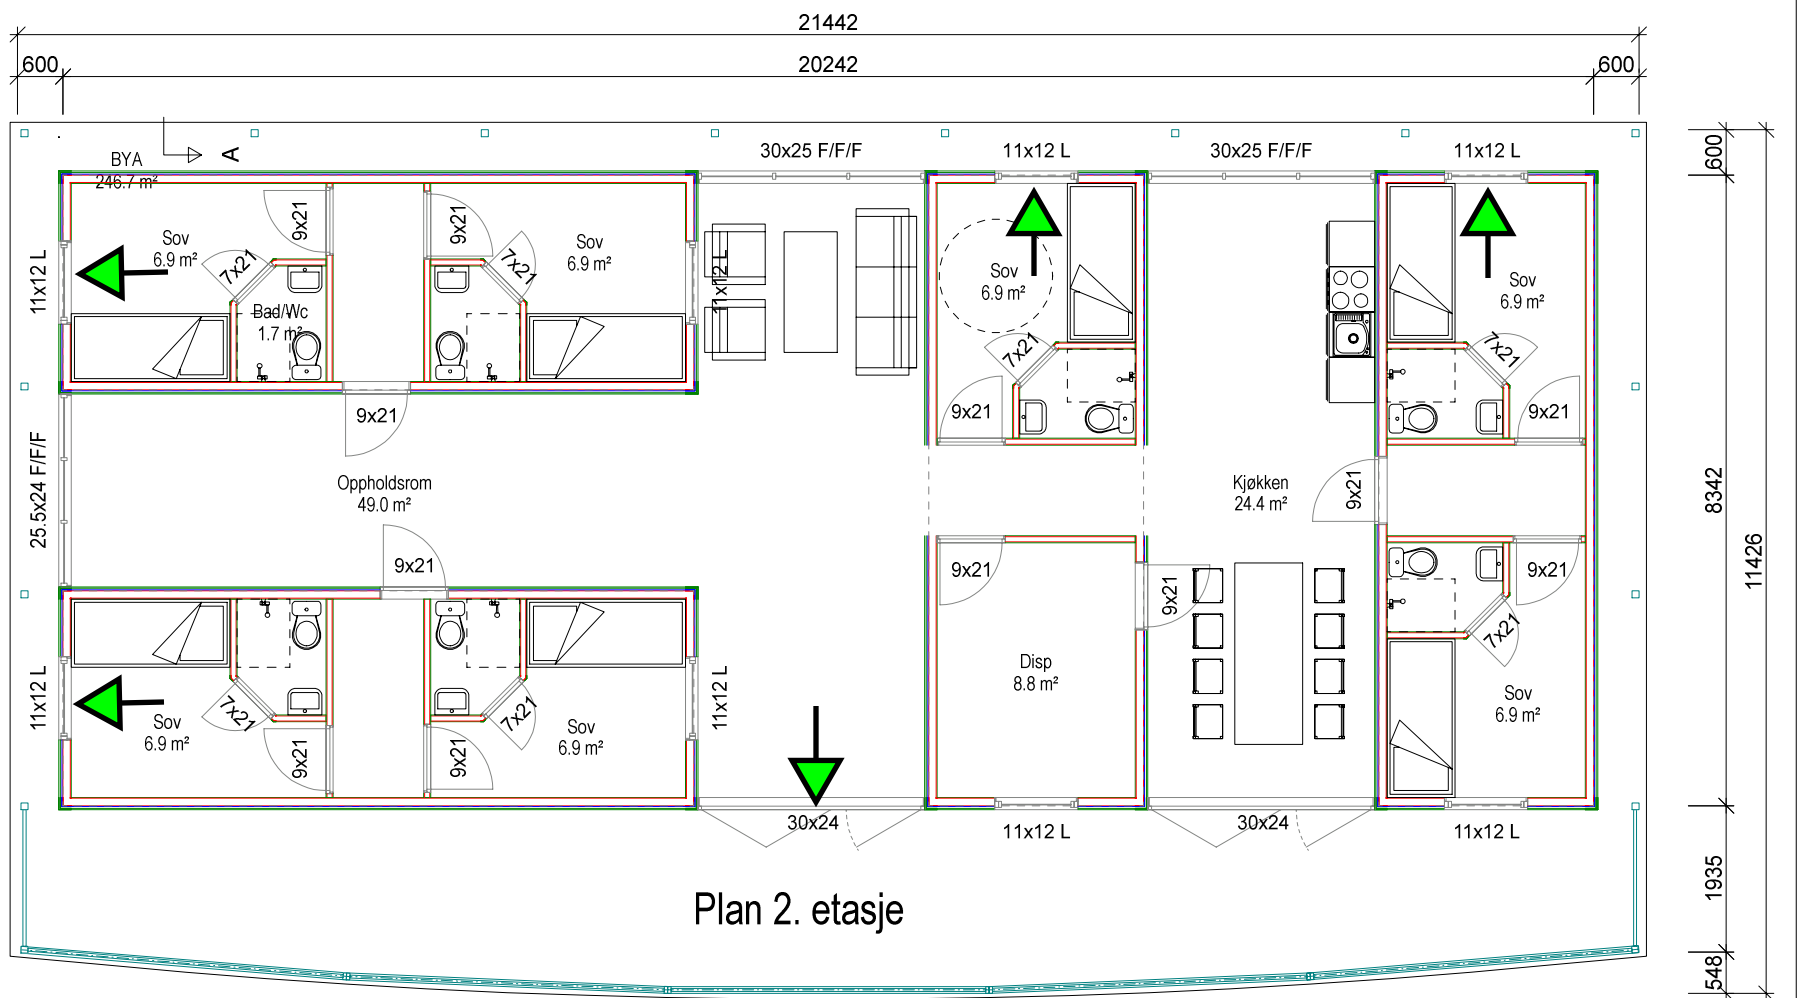

Plan 2. etasje

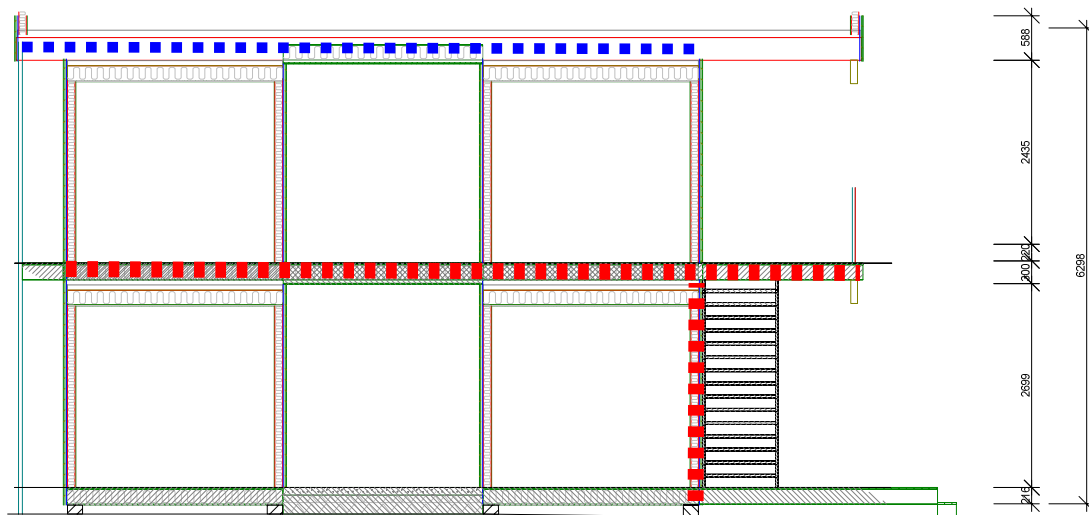

Snitt A-A

Tegnforklaring

- Branncelle EI 30
- - - Bærende - og branncellebegrensende konstruksjoner REI 30
- - - Bærende konstruksjon R 15
- Fluktvei

FIRESAFE / FIRESAFE AS CONSULTING
Osloveien 129, 7018 Trondheim
Tlf: 73 82 04 00, Fax 73 82 04 01
www.firesafe.no/consulting
22.01.21

Brakkerigg

Fosen-Hytta
Sjøvegen 10, 7170 Ålfjord
www.fosen-hytta.no TLF: 932 86 740
© Tegningen er beskyttet i.h.t. lov om opphavsrett.

3 14.01.2021 KM Oppdatert med målsetting
2 10.12.2020 KM Endret høyder
1 19.11.2020 KM Endret brakkestørrelser/glassfelt/trapp

Tiltakshaver: **Gunn og Willy**
Byggeplass: _____
Kommune: _____
Gnr: _____ Bnr: _____ Mål: 1 : 100
Plan og snitt

DATA DESIGN SYSTEM
A. DETAILTEKNIKE SYSTEM

Dato: _____
Tegn: _____
Prosjekt nr.: _____
Tegn.nr.: 501
Willy Salbuvik-Fosen-Hytta