


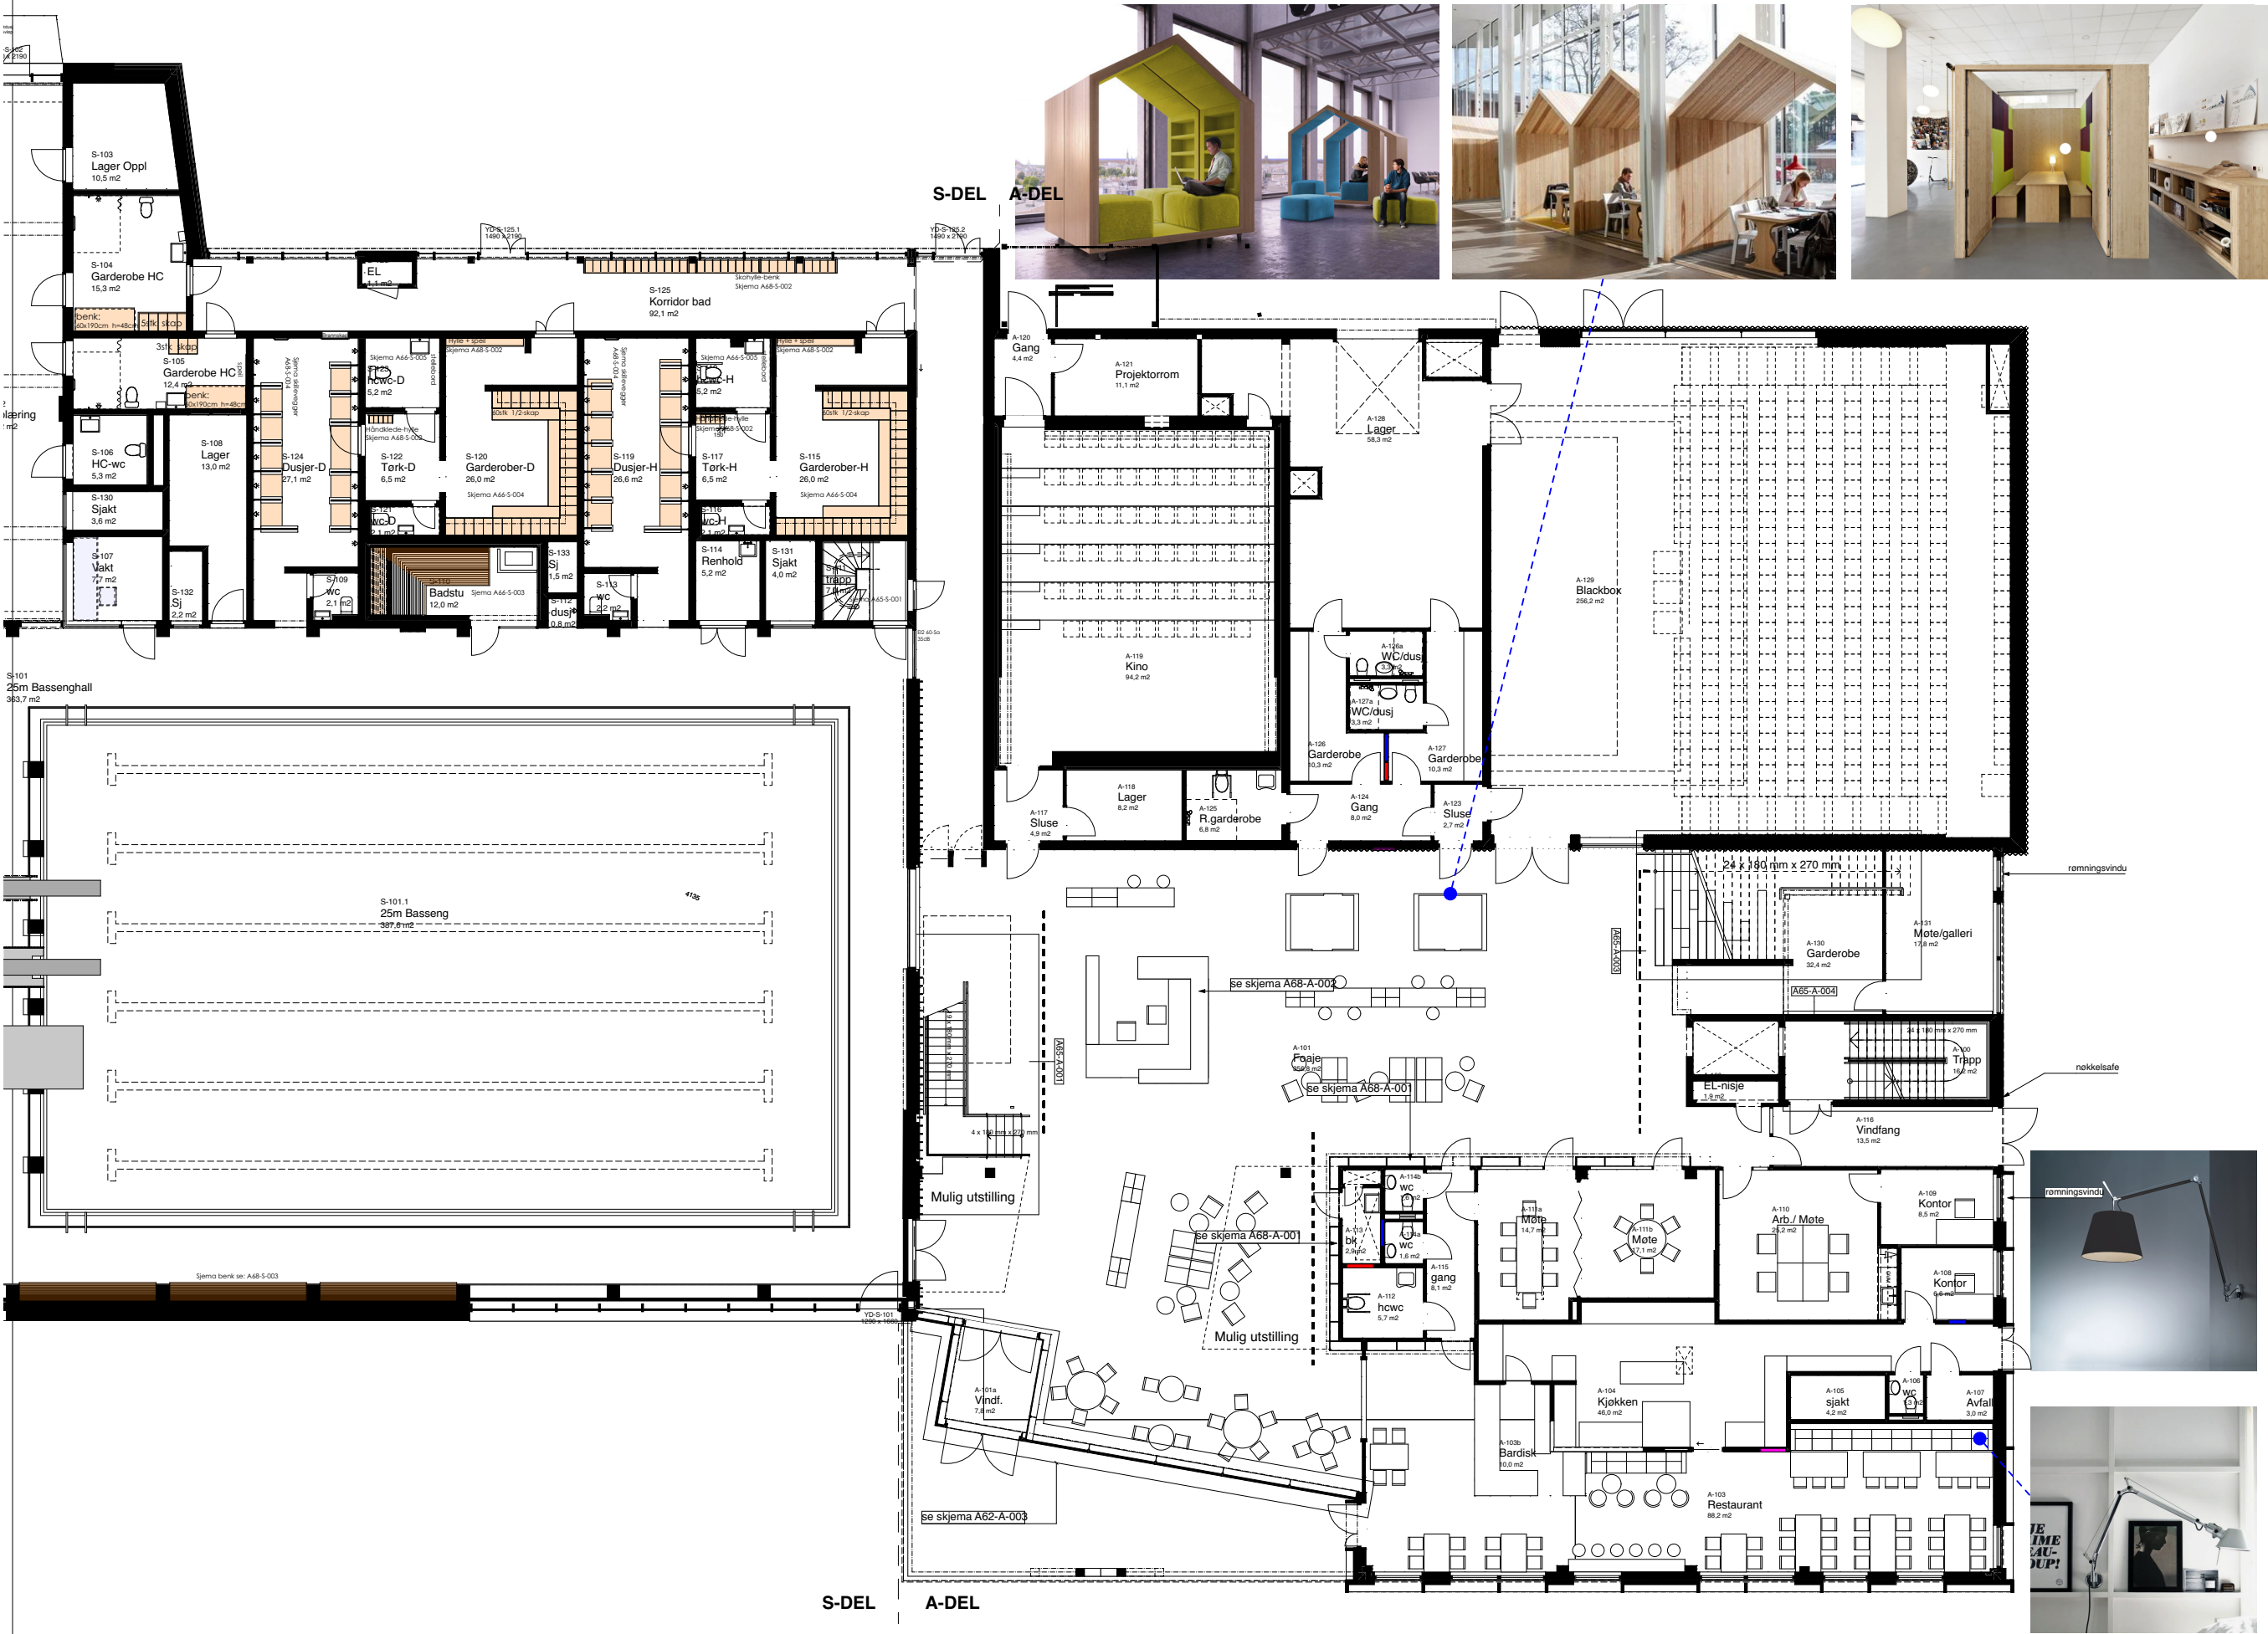

ARK	Pir 2 AS / NUNO Arkitektur AS
LARK	Pir 2 Oslo AS
RIBR	-
RIB	-
RIE	-
RIV	-
RIG	-
RIAKU	-
RI--	
RI--	
Kartgrunnlag:	Datum: Eufref 89 - XTM sone: XX
Høydesystem:	NN XXXX

PIR II AS
Innherredsveien 7 - 7014 Trondheim
+47 73 98 40 80 | trondheim@pir2.no
www.pir2.no

NUNO
NUNO arkitektur AS
Akersbakken 12 0172 Oslo 23 01 40 20
firmapost@nunoarkitektur.no

Opphavsrett:
Tegninger kan ikke benyttes annerledes eller i annen sammenheng enn forutsatt uten skriftlig samtykke. Kun tegninger merket "Arbeidstegning" kan benyttes som produksjonstegninger. PDF-filer garanteres ikke å være i målestokk, da mottakers utskrift kan påvirke dette. Ved tiltak i eller mot eksisterende bygningsmasse, må kontrollmål tas på stedet.

ÅFJORD AKTIVITETSHUS

Prosjekt:
ANBUDSTEGNINGER

Tiltakshaver:
Åfjord kommune

Prosjekt nr:
2018019

Tegnet av: Kontr:
SK/AP

Dato:
30.08.19

Målestokk:
1:200(A3)

Tegning:
Møbleringsplan 1. Etasje

Tegning nr:
A23-201

Rev: