

11 FEB. 2021

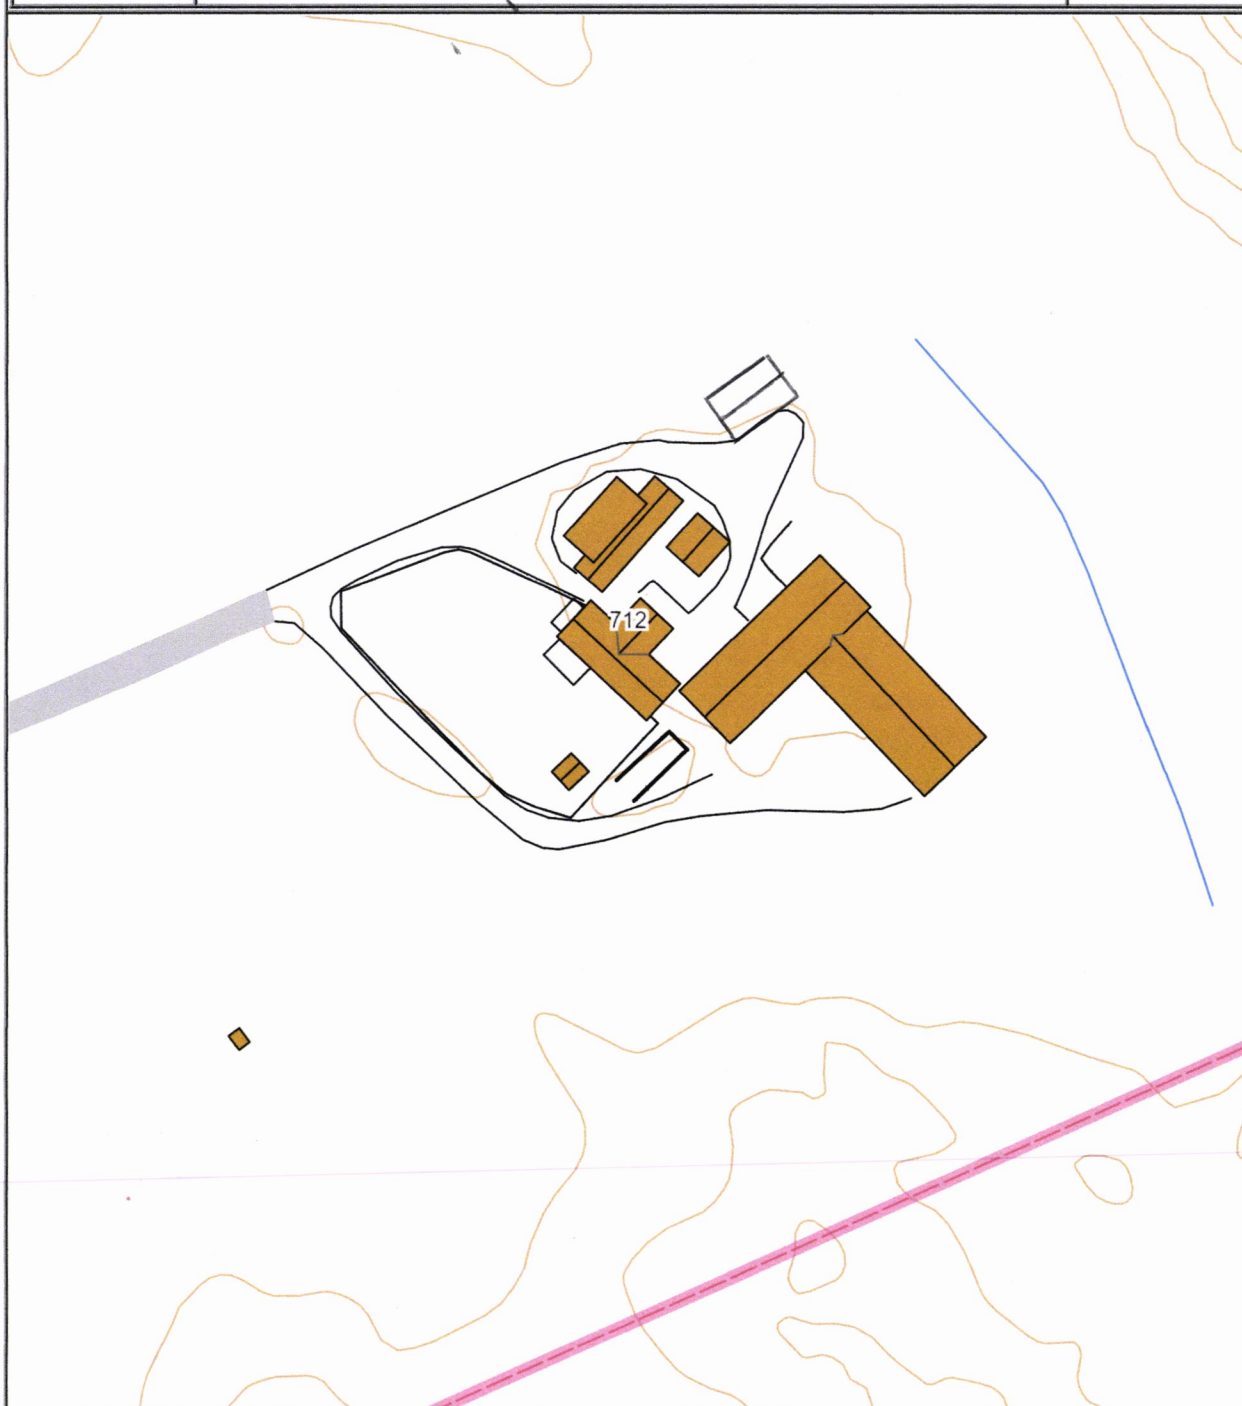
ÅFJORD KOMMUNE

**SITUASJONSKART**

Eiendom:	Gnr: 88	Bnr: 3	Fnr: 0	Snr: 0
	Adresse: Stokkøyveien 712, 7178 STOKKØY, med flere			
Hj.haver/Fester:				

**ÅFJORD
KOMMUNE**

Dato: 7/2-2021 Sign:

Målestokk
1:1000

Det tas forbehold om at det kan forekomme feil på kartet, bla. gjelder dette eiendomsgrenser, ledninger/kabler, kummer m.m. som i forbindelse med prosjektering/anleggsarbeid må undersøkes nærmere.