


10 FEB. 2021

ÅFJORD KOMMUNE

	SITUASJONSKART				
	Eiendom:	Gnr: 104	Bnr: 3	Fnr: 0	Snr: 0
		Adresse: Moveien 7, 7177 REVSNES, med flere			
Hj.haver/Fester:					
ÅFJORD KOMMUNE	Dato: 29/1-2021 Sign:				
				Målestokk 1:1000	

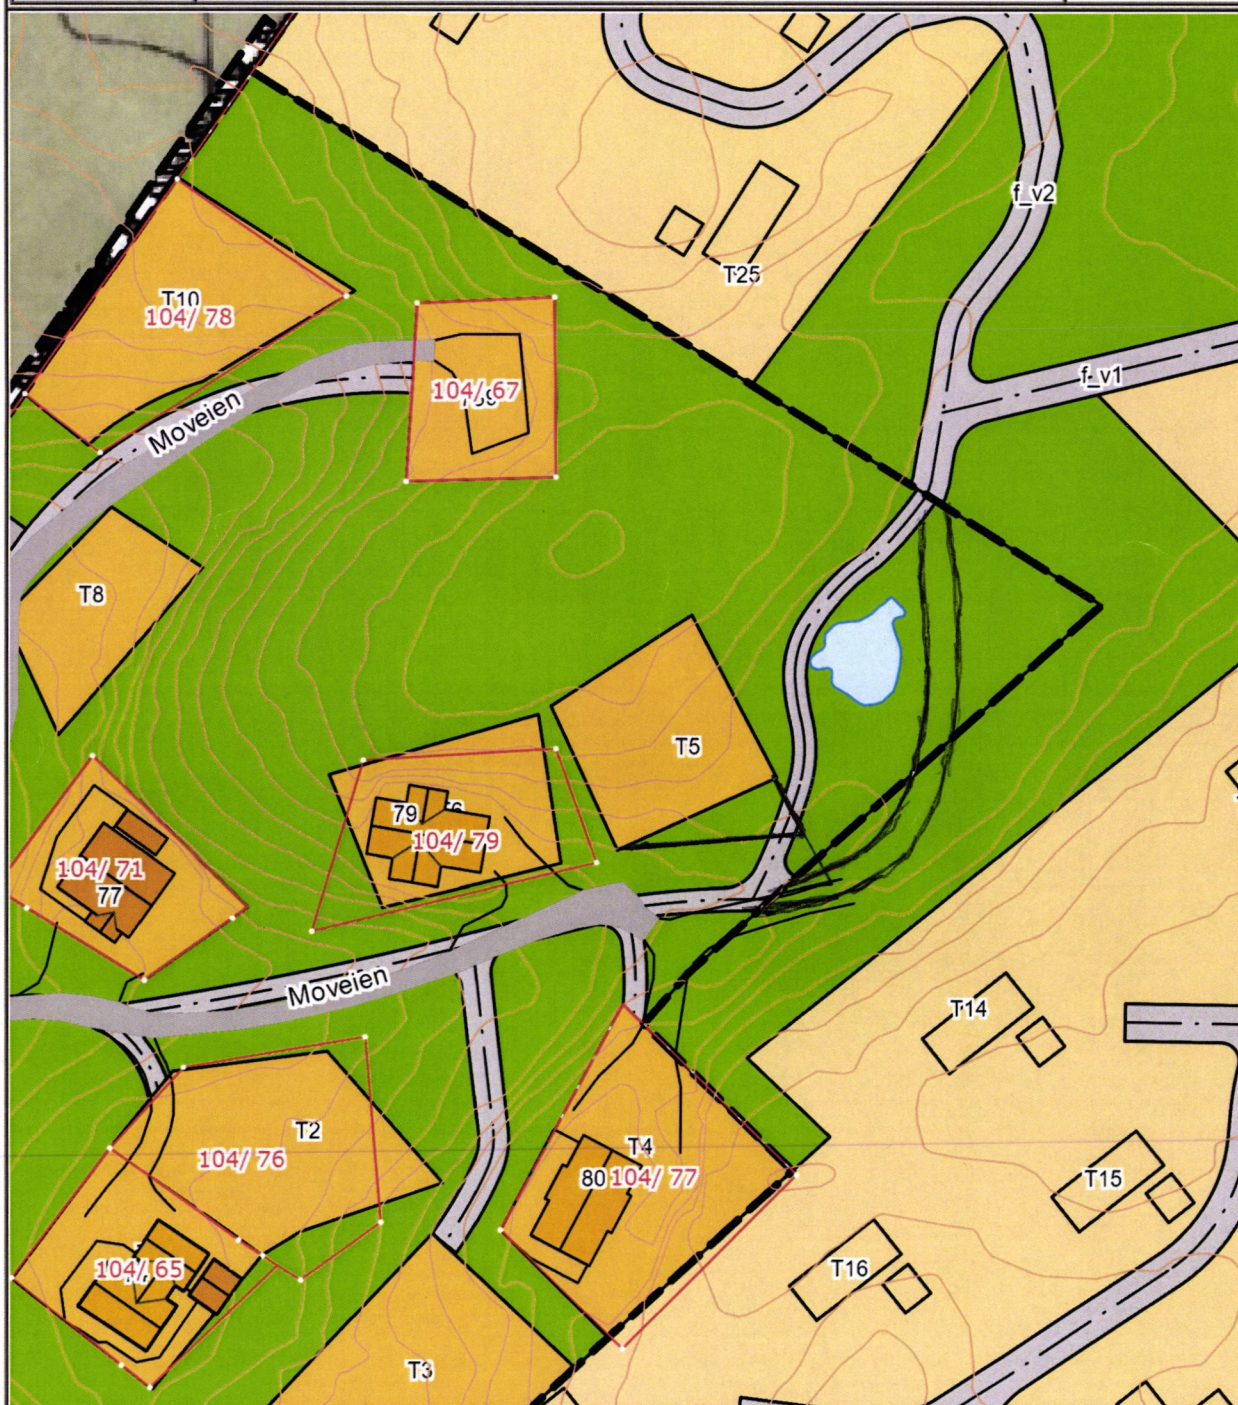

Det tas forbehold om at det kan forekomme feil på kartet, bla. gjelder dette eiendomsgrenser, ledninger/kabler, kummer m.m. som i forbindelse med prosjektering/anleggsarbeid må undersøkes nærmere.

8/2-21 Ton