



CAML FACSADE





SNITT

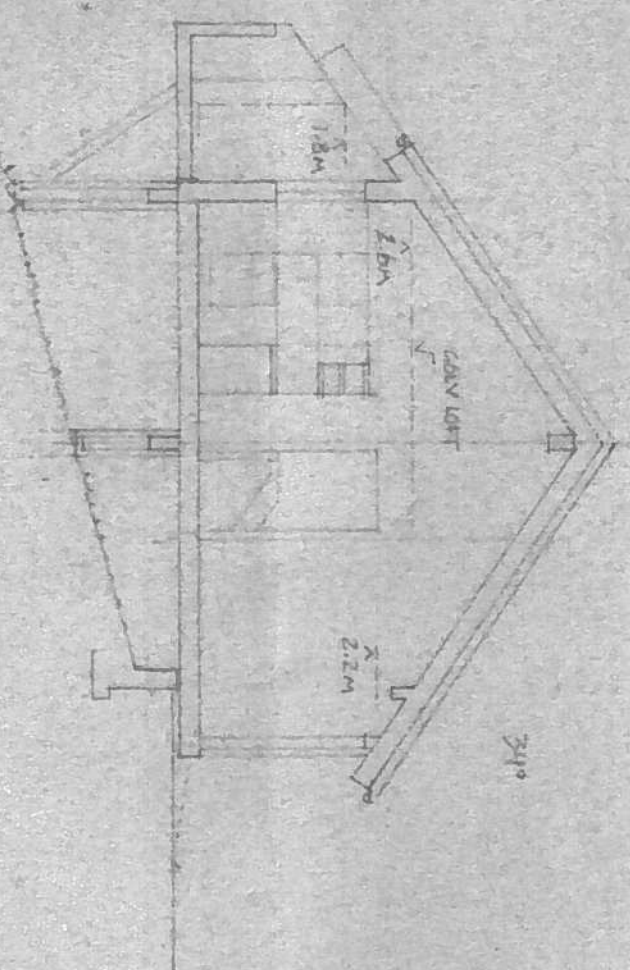


Ombygget enhet

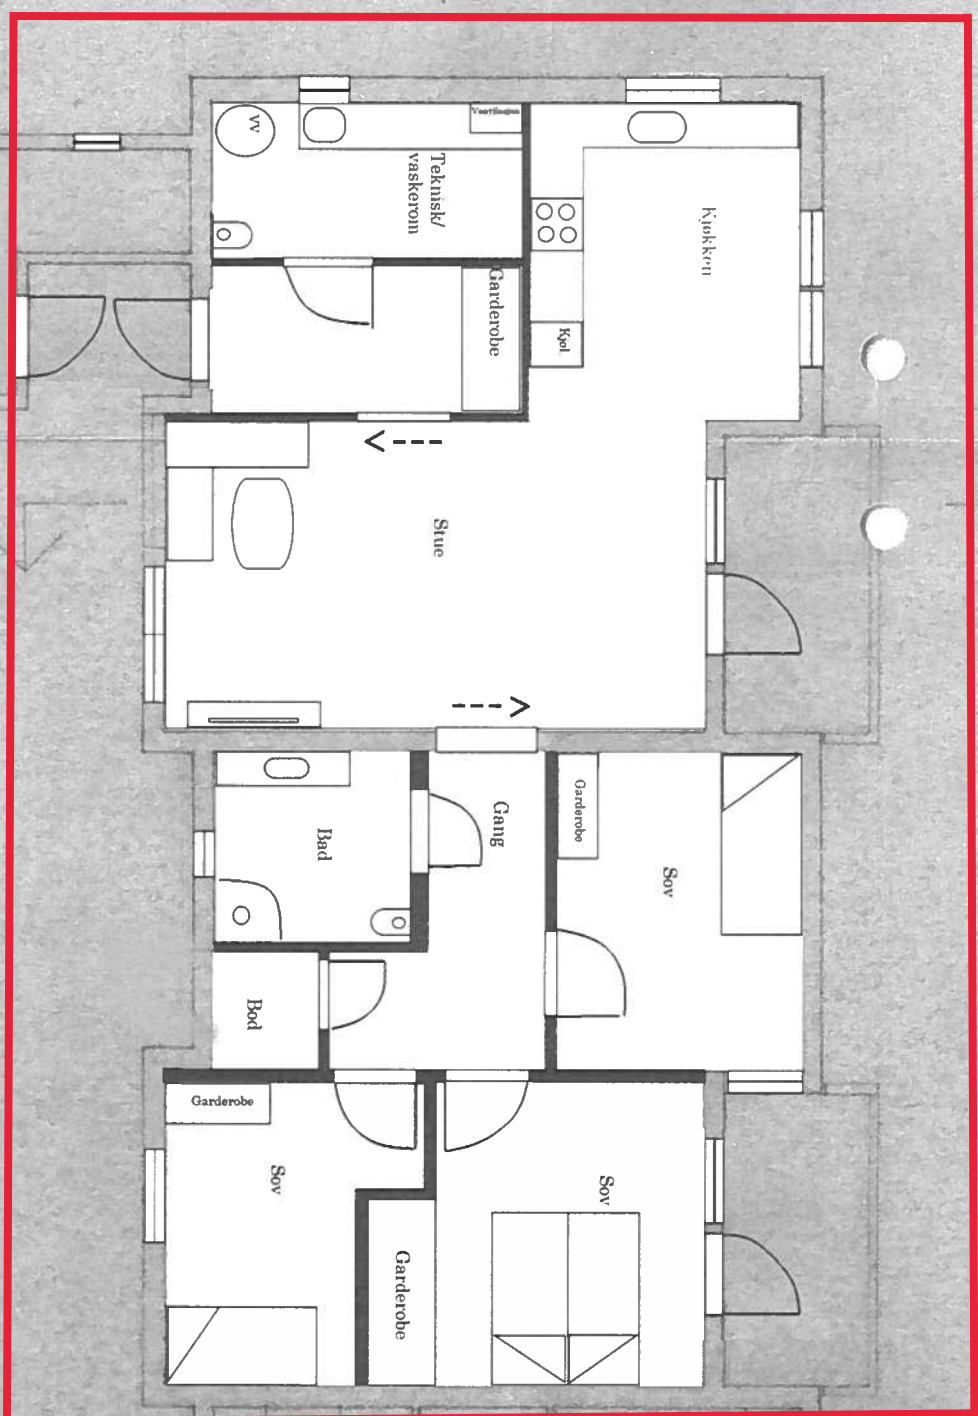

PLAN

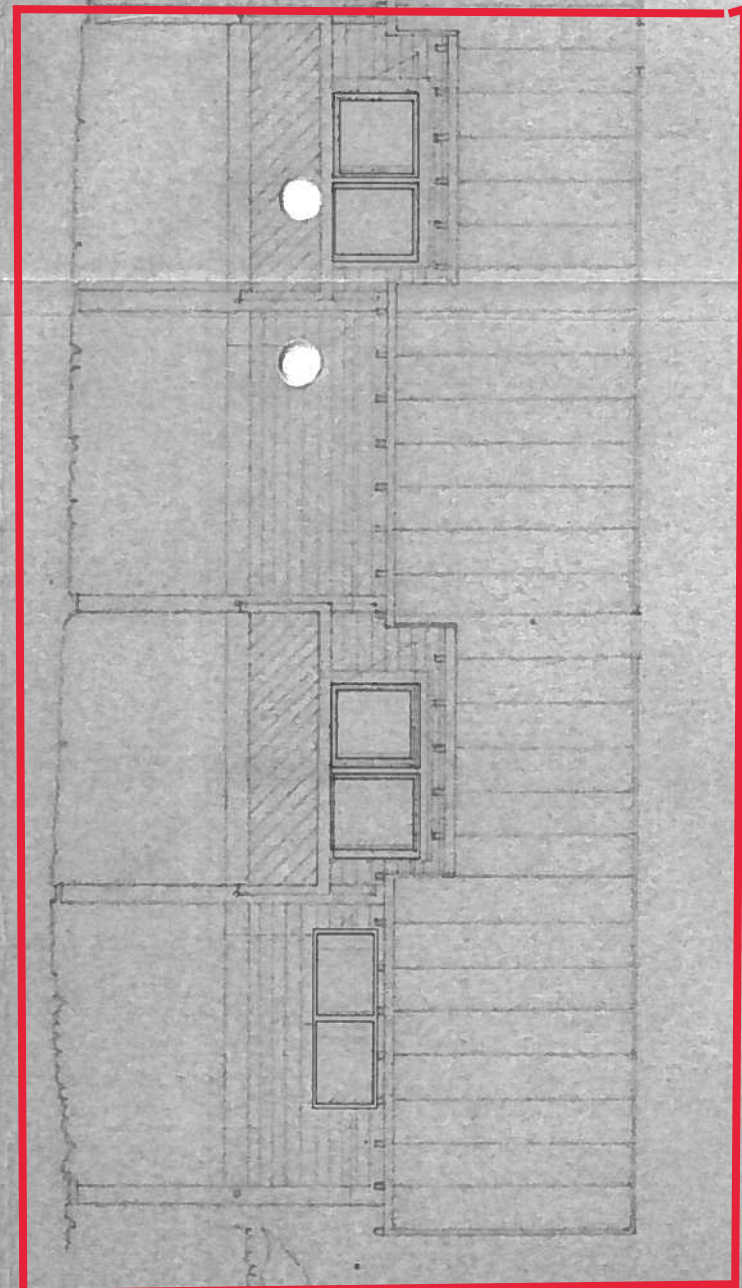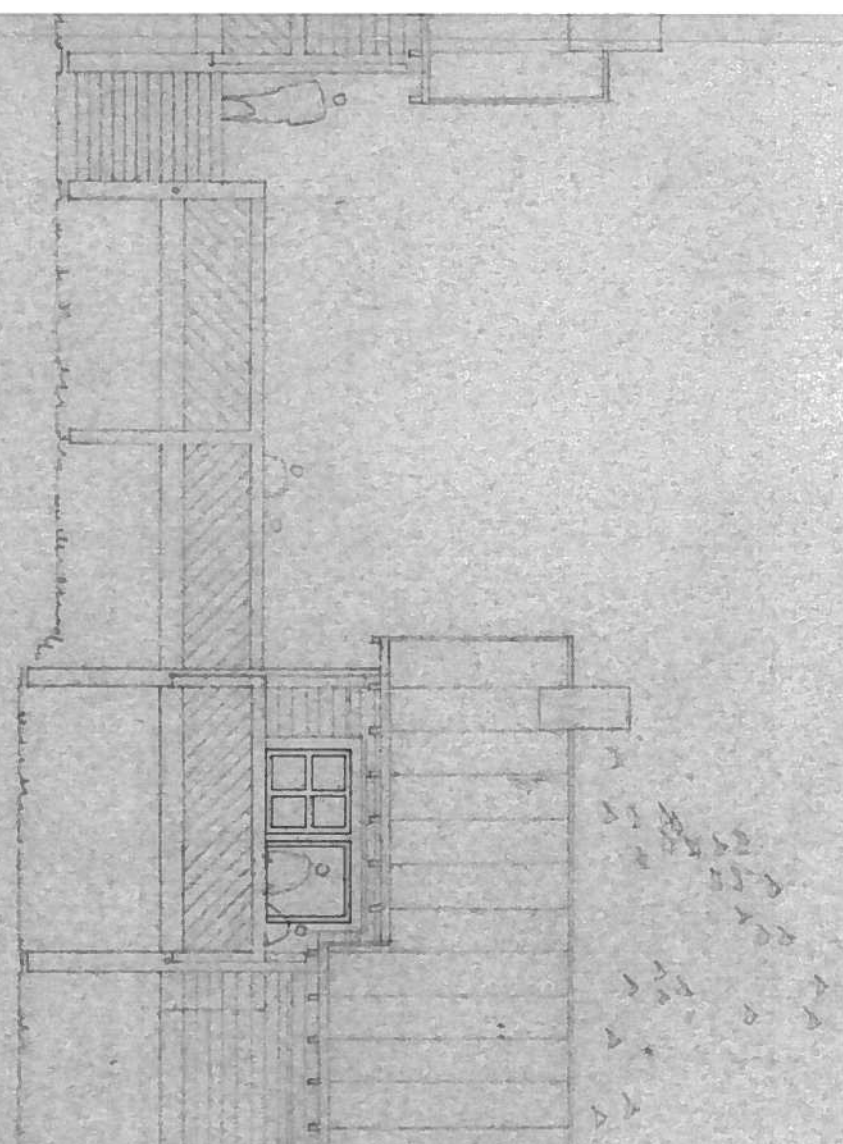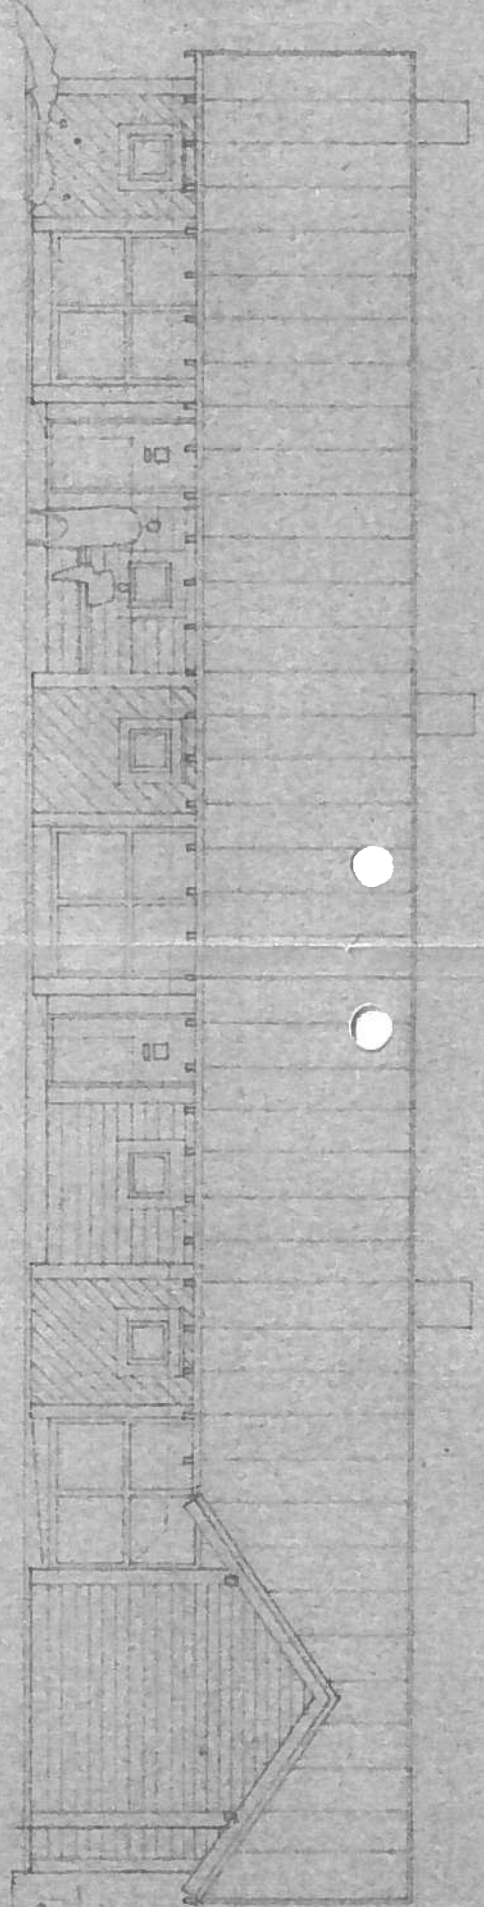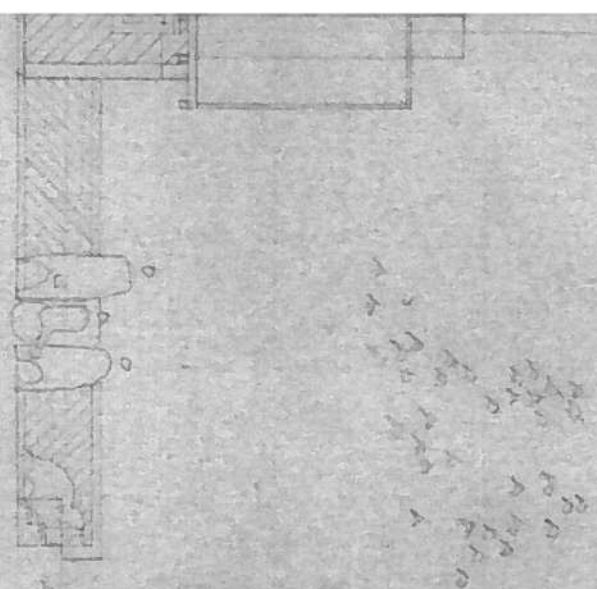

FASADE NOT DALEN

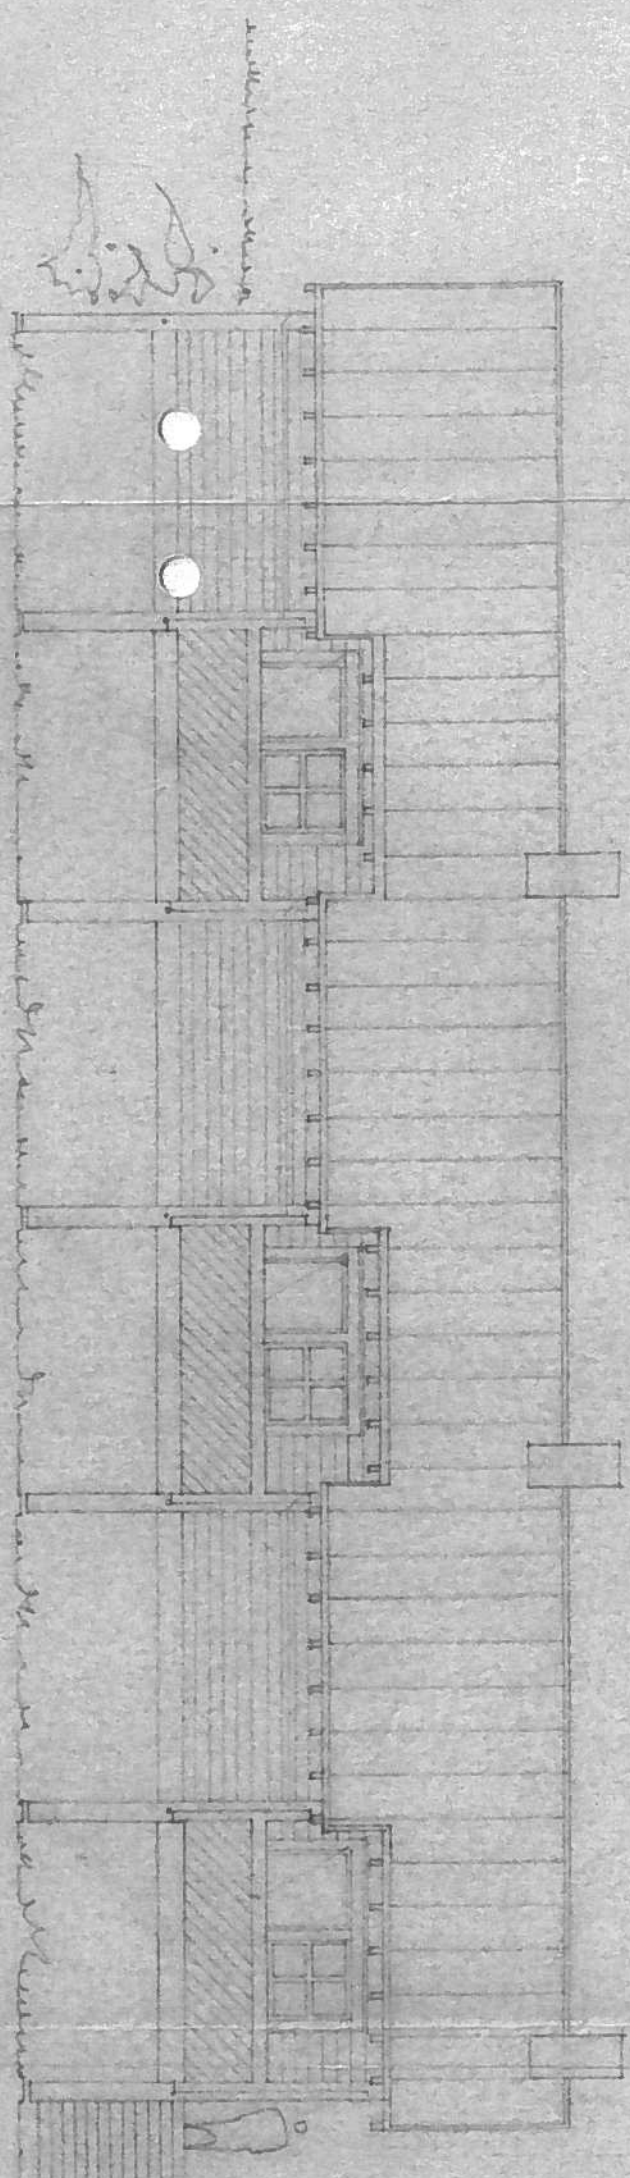

FASADE NOT VEGEN

