


MOTTATT

25 FEB 2021

ÅFJORD KOMMUNE

	SITUASJONSKART					
	Eiendom:	Gnr: 107	Bnr: 54	Fnr: 0		Snr: 0
		Adresse: Fagervikaveien 3, 7176 LINESØYA				
Hj.haver/Fester:		SÆTHER TOR-EGIL, POSTBOKS 48, 7175 STOKKØY				
ÅFJORD KOMMUNE	Dato: 17/6-2019 Sign:				Målestokk 1:500	

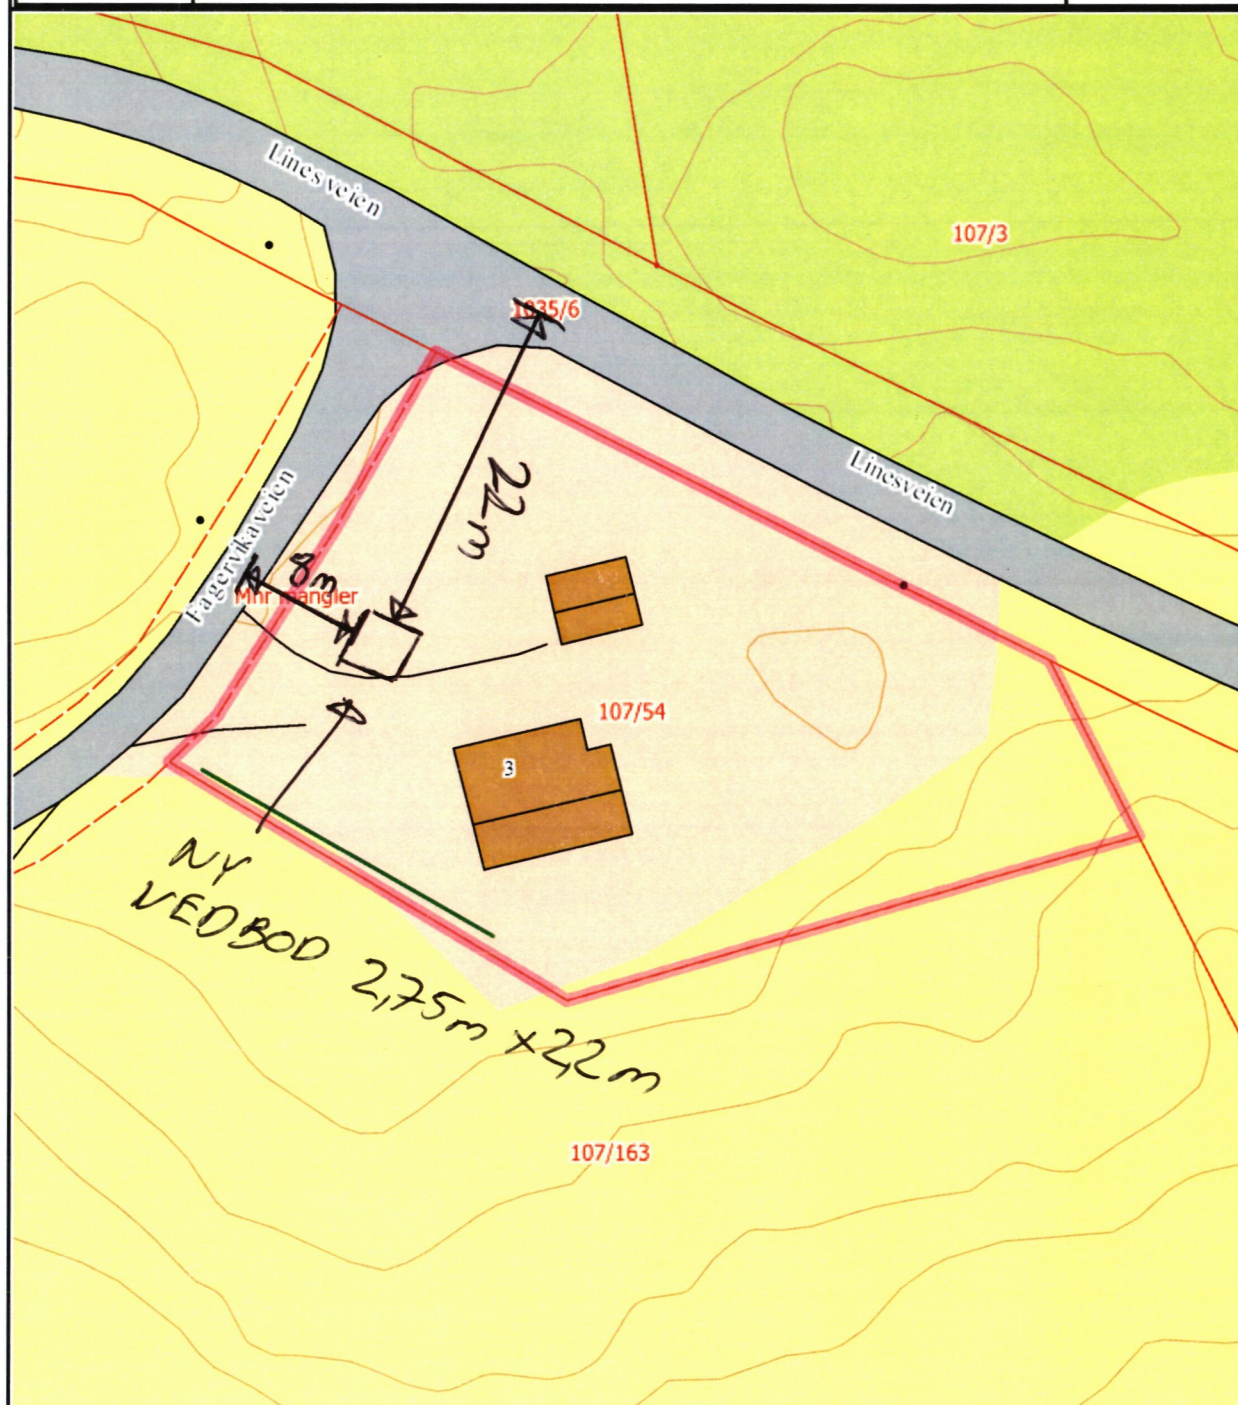

Det tas forbehold om at det kan forekomme feil på kartet, bla. gjelder dette eiendomsgrenser, ledninger/kabler, kummer m.m. som i forbindelse med prosjektering/anleggsarbeid må undersøkes nærmere.