


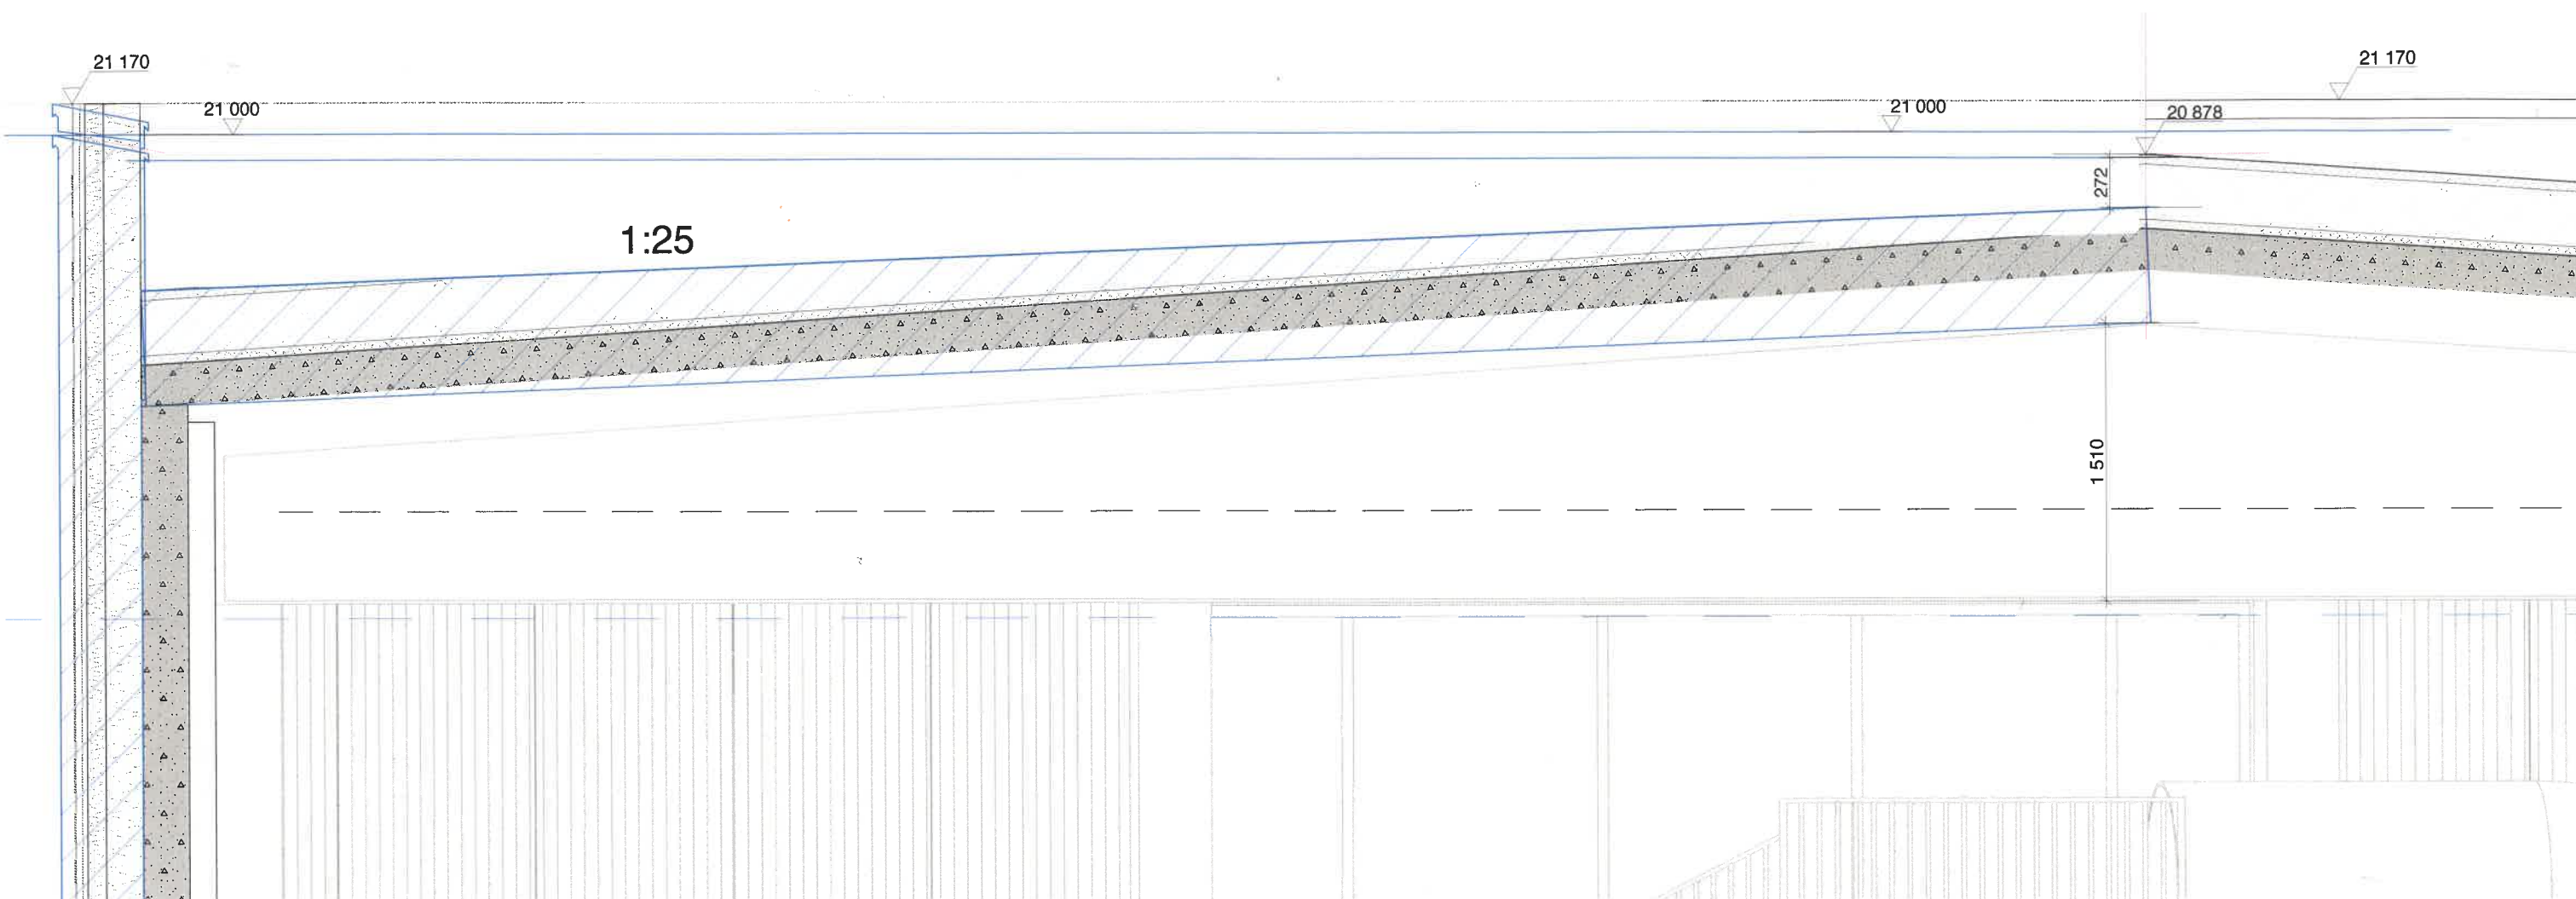

- På høy del av svømmehallen er gesimshøyden nå +21,170
- Måkes høyde i Reguleringsplan er +21,0
- Hvis gesimshøyden skal senkes må betong bjelker i taket få en slakere vinkel
- Med en vinkel på 1:25 (min fall 1:40) kan gesims senkes til +21,0

A-Å
GESIMSHØYDE
230120