
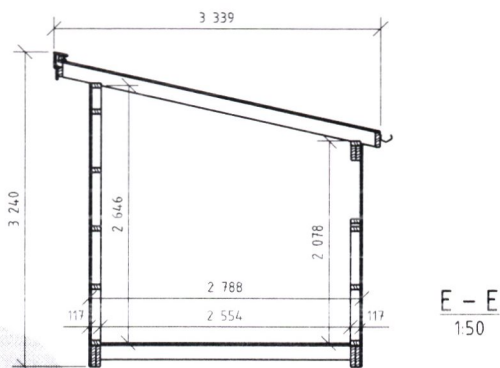
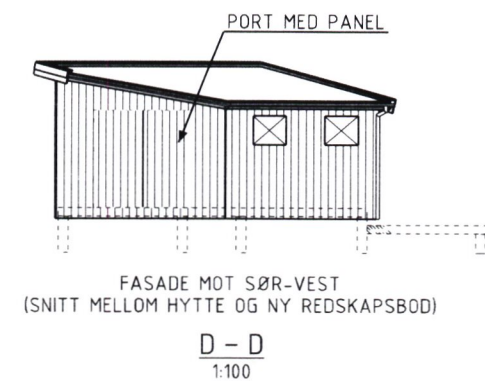
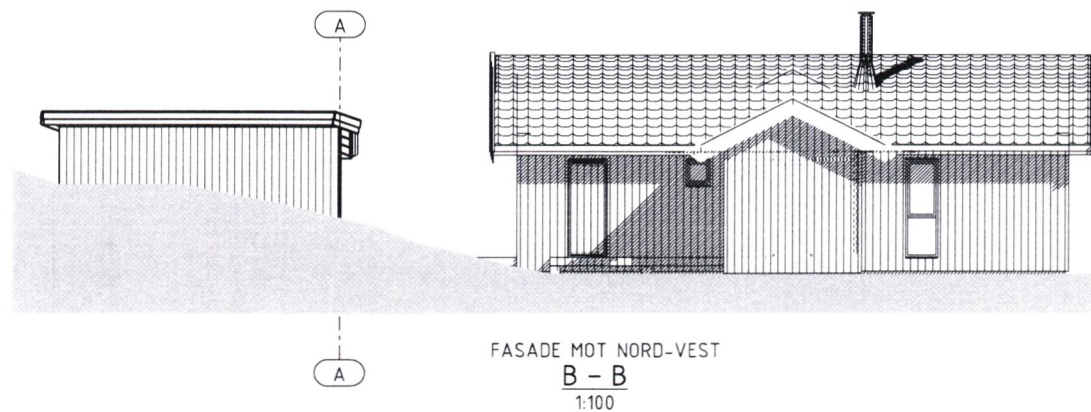
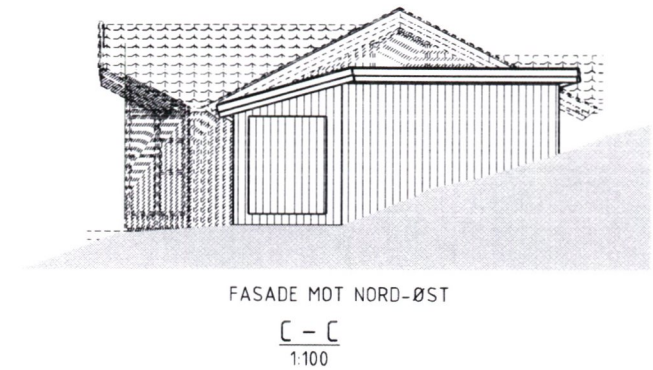


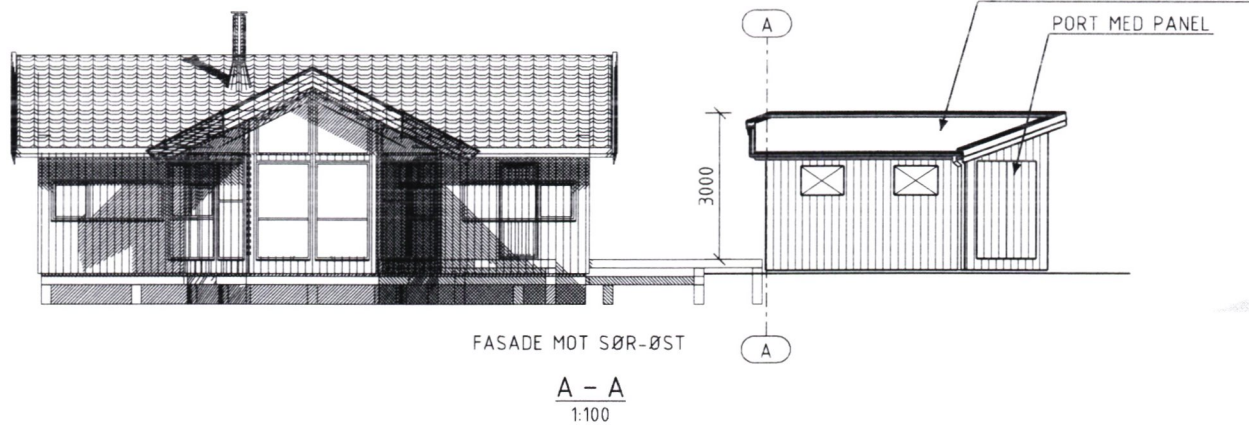


BOD UTFØRES MED TILSVARENDE KLEDNINGSBORD OG FARGE SOM EKSISTERENDE HYTTE.

VINDUER, VIST SOM UTSPARINGER, UTFØRES I LIKNENDE STIL SOM EKSISTERENDE HYTTE.

TERRENG ER GROVT SKISSET.

OPPDRAGSGIVER:	Torbjørn Alseth		TEGN:	MA
PROSJEKT:	Selnesveien 193 (G.-/b.nr. 60/93)		DATO:	07.02.2021
TITTEL:	NY REDSKAPSBOD		MÅL:	1:100 1:50
OPPRISS	2		TEGN NR.:	REV.

MOTTATT
08 MARS 2021
ÅFJORD KOMMUNE

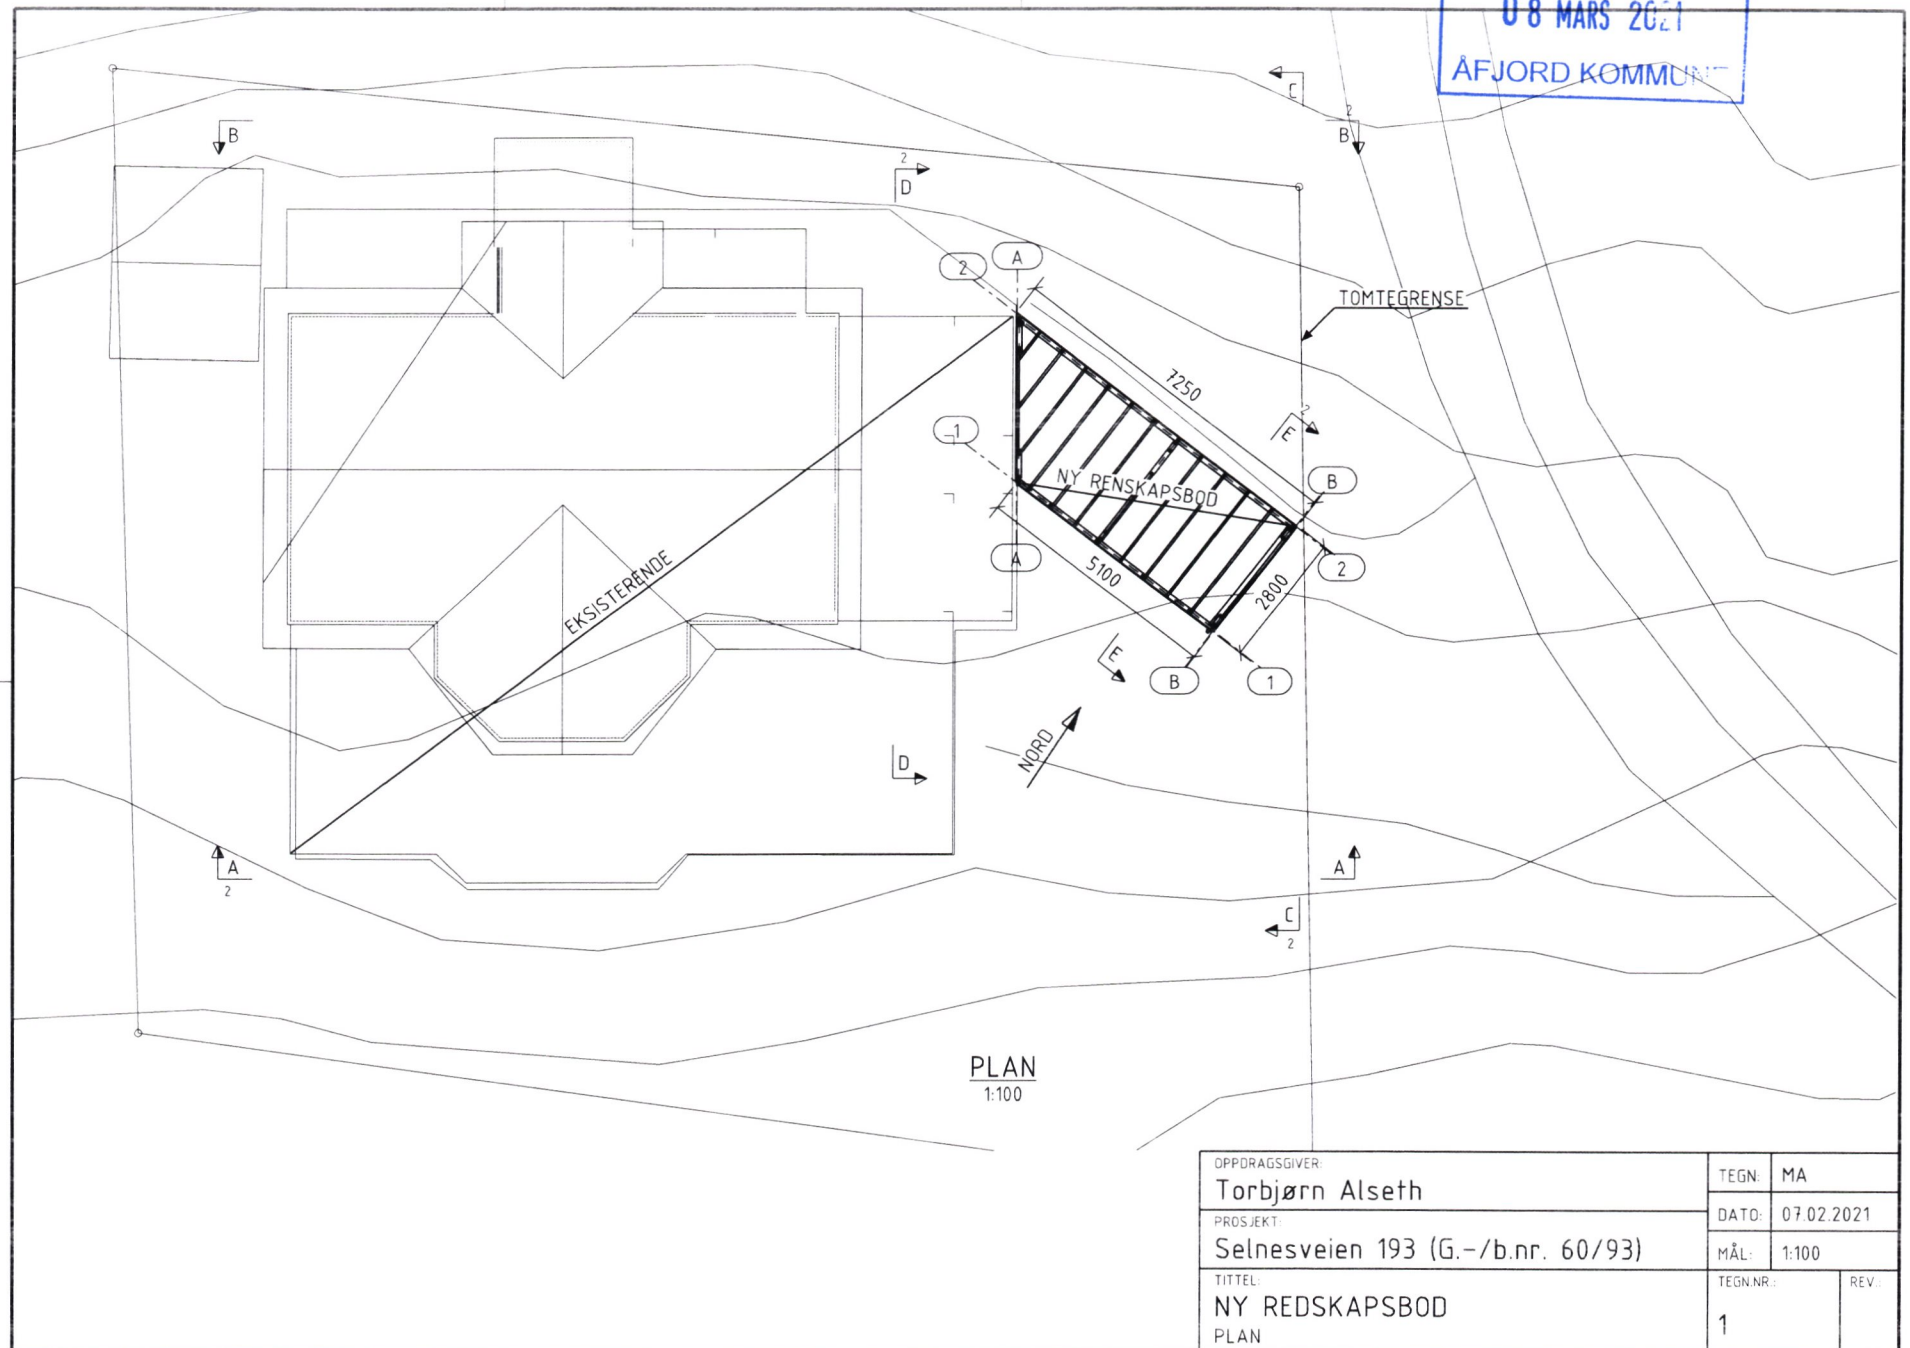

OPPDRAAGSGIVER:		TEGN:	MA
Torbjørn Alseth		DATO:	07.02.2021
PROSJEKT:		MÅL:	1:100
Selnesveien 193 (G.-/b.nr. 60/93)		TEGN.NR.:	1
TITTEL:		REV.:	
NY REDSKAPSBOD			
PLAN			