



Koordinatsystem:
UTM euref89

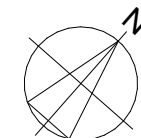

fūr arkitekter
www.fur.no post@fur.no 73 60 50 12

Prosjekt	Dato:	Målestokk:	Knr. - Gnr. / Bnr.:	Sign.	Kontr.:
GRISEHUSET, STOKKØYA	2021-03-05	1:1000 / A3	5058-90/39	AGG	ØN
Fase:	Tegningsnr.:	Tegning:			
BYGGESØKNAD	A10-00	SITUASJONSPLAN (1:1000)			



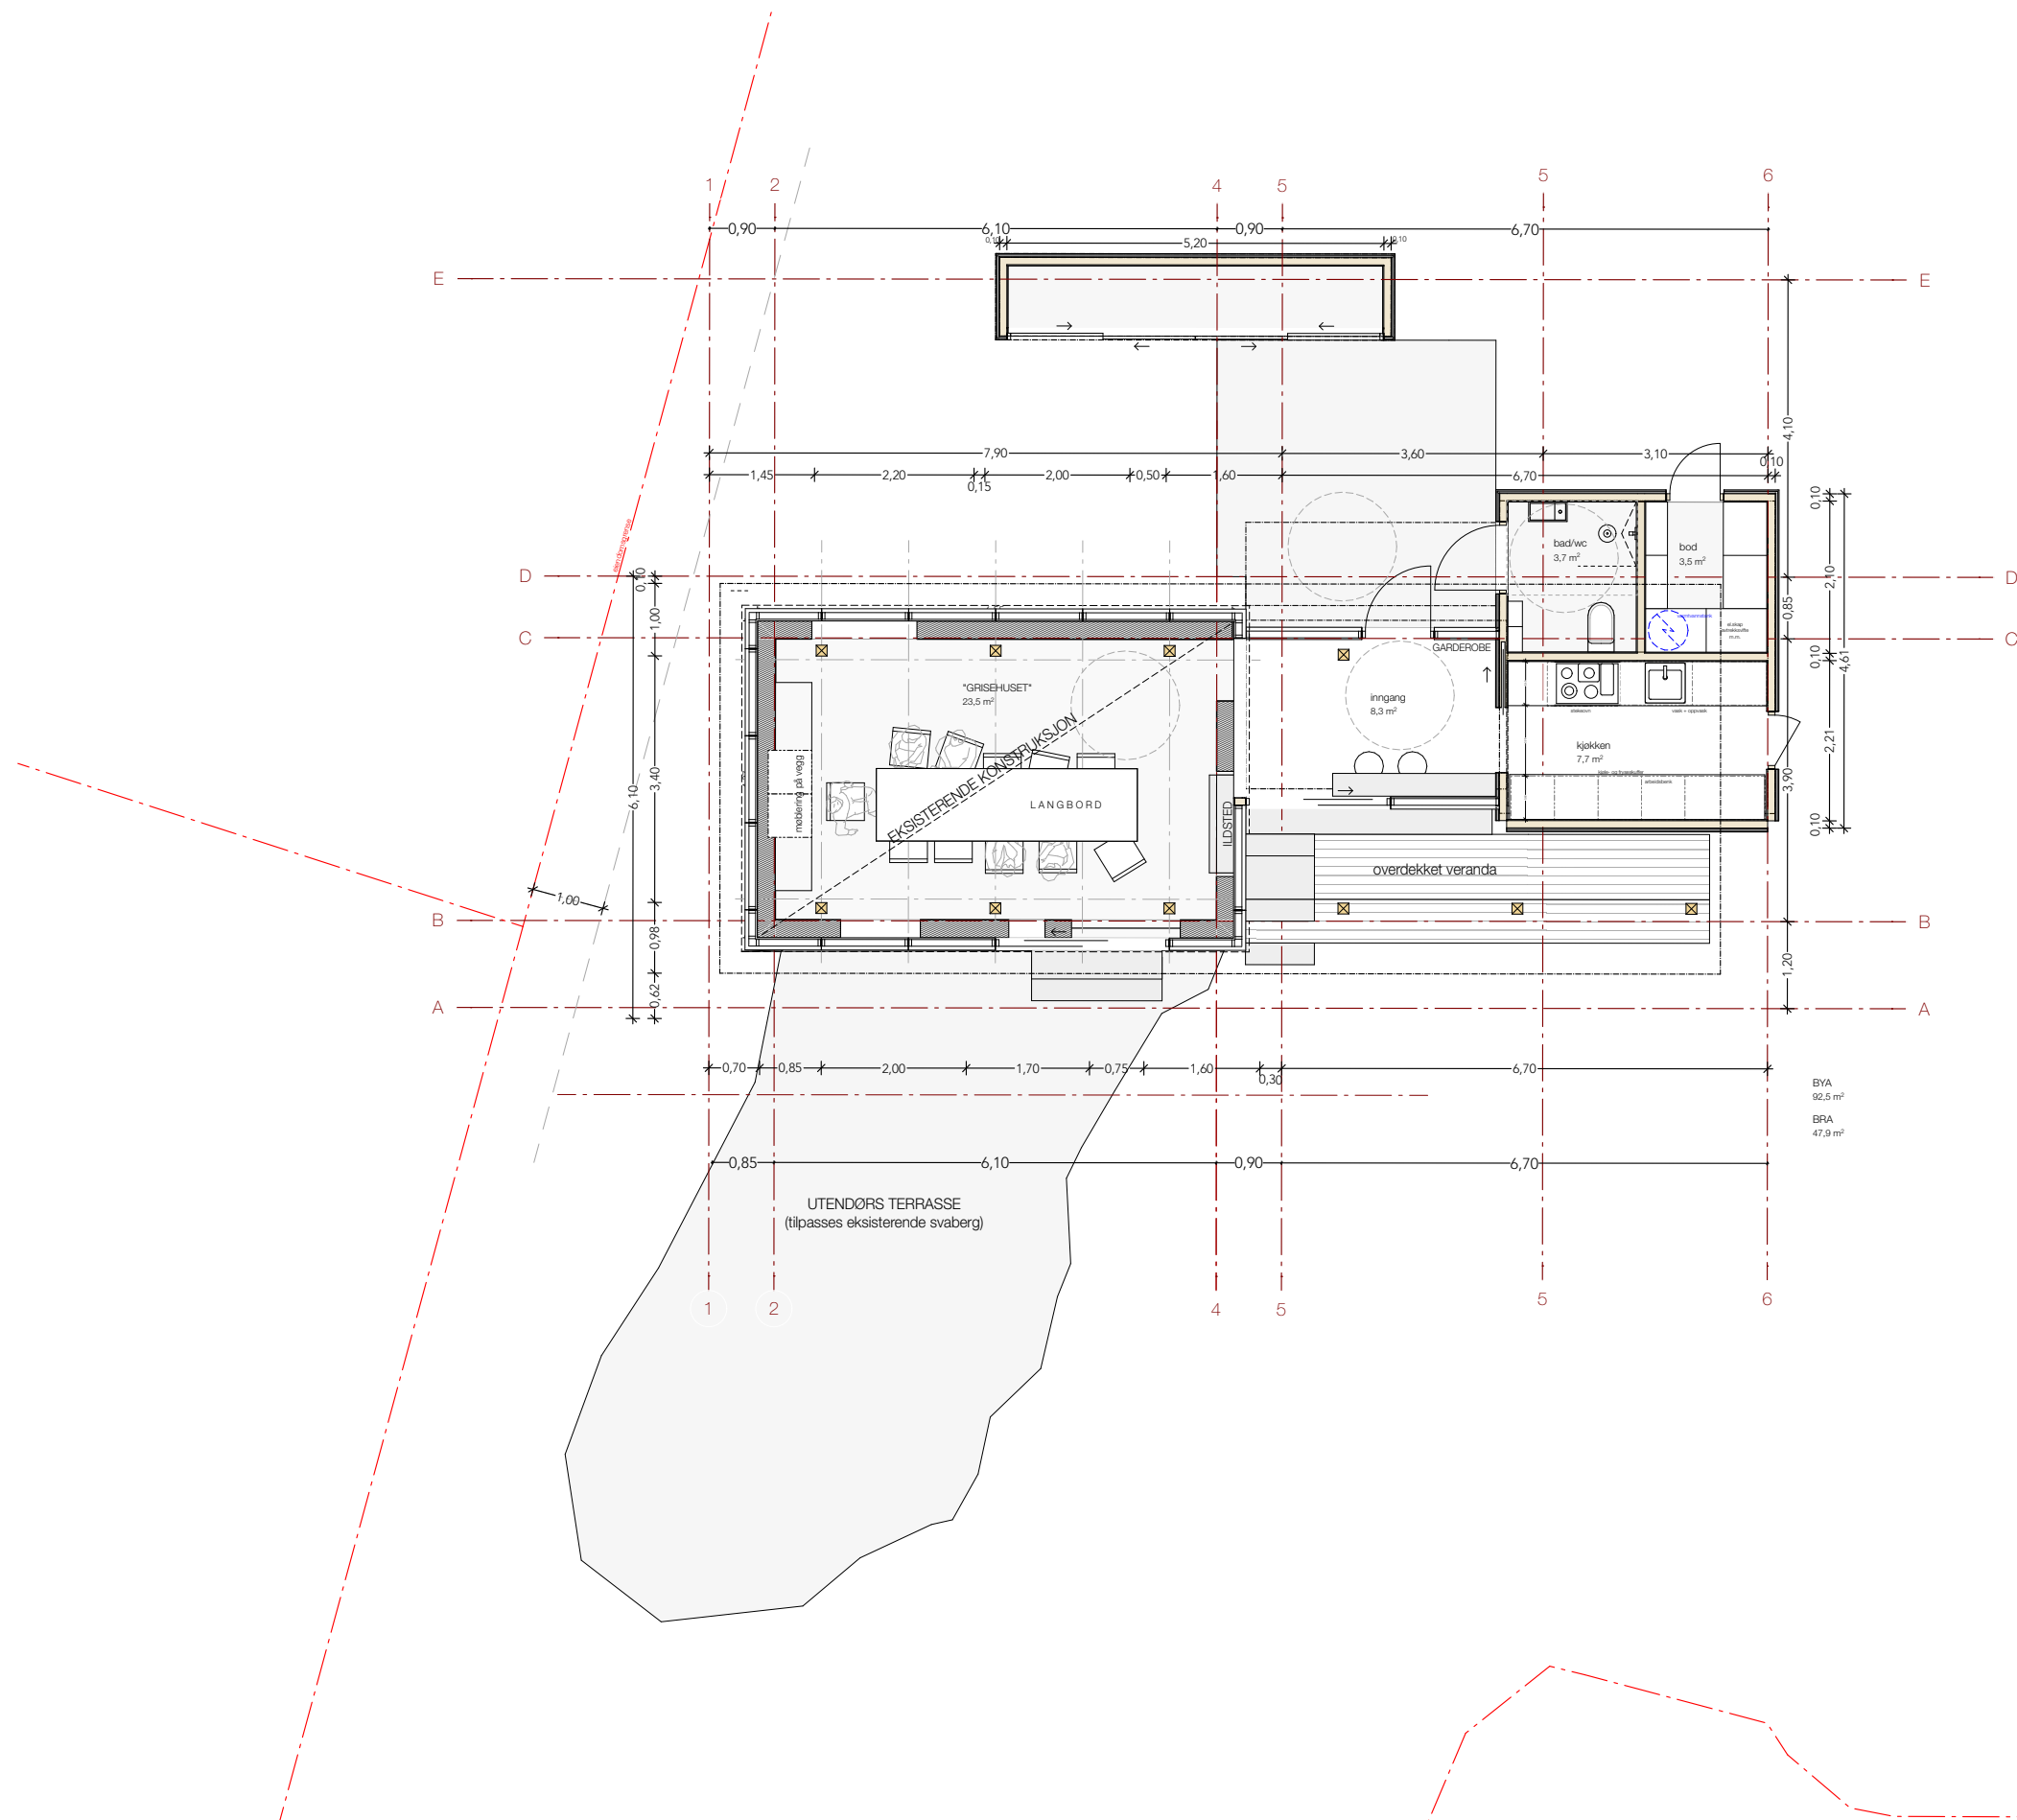



Koordinatsystem:
UTM 32 / NN2000




fūr arkitekter
www.fur.no post@fur.no 73 60 50 12

Prosjekt	Dato:	Målestokk:	Knr. - Gnr. / Bnr.:	Sign.	Kontr.:
GRISEHUSET, STOKKØYA	2021-03-05	1:100 / A3	5058-90/39	AGG	ØN
Fase:	Tegningsnr.:	Tegning:			
BYGGESØKNAD	A82-01	PLAN GRISEHUSET (1:100)			

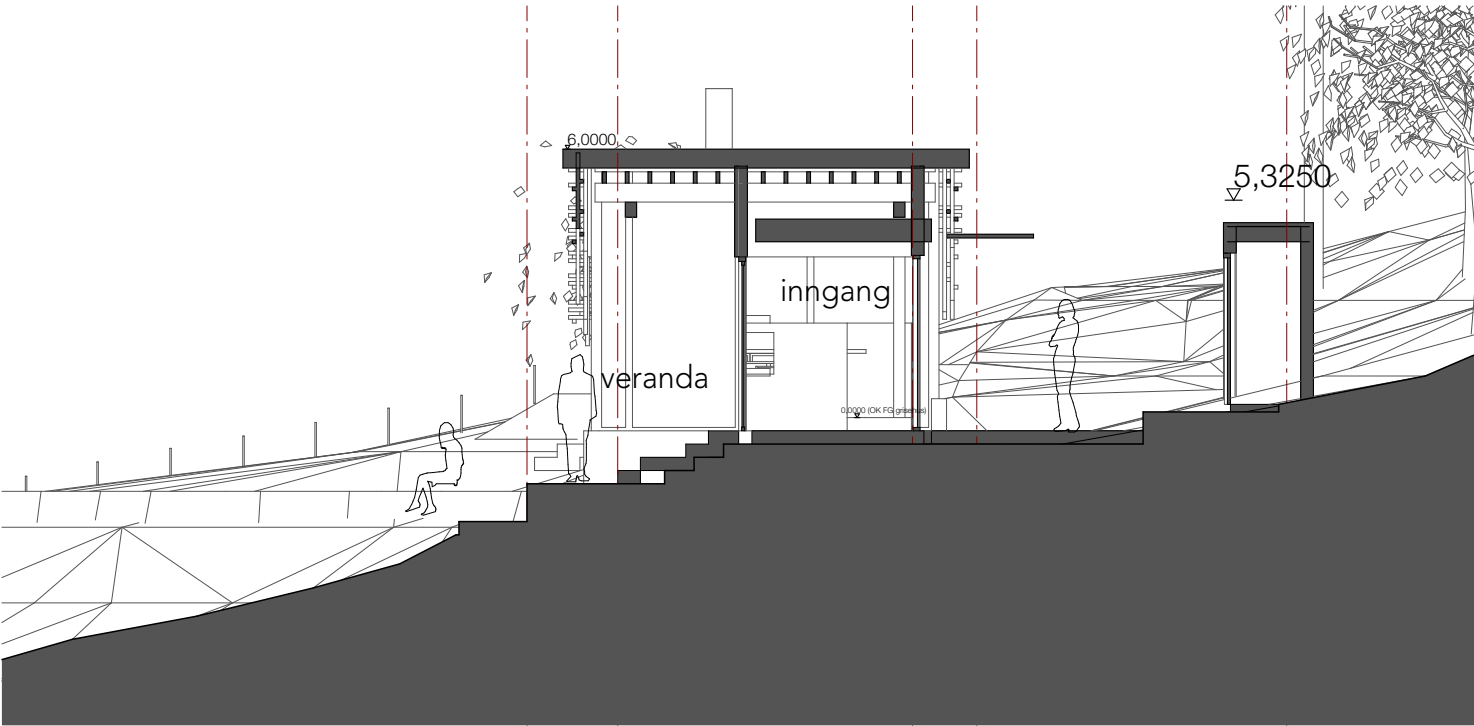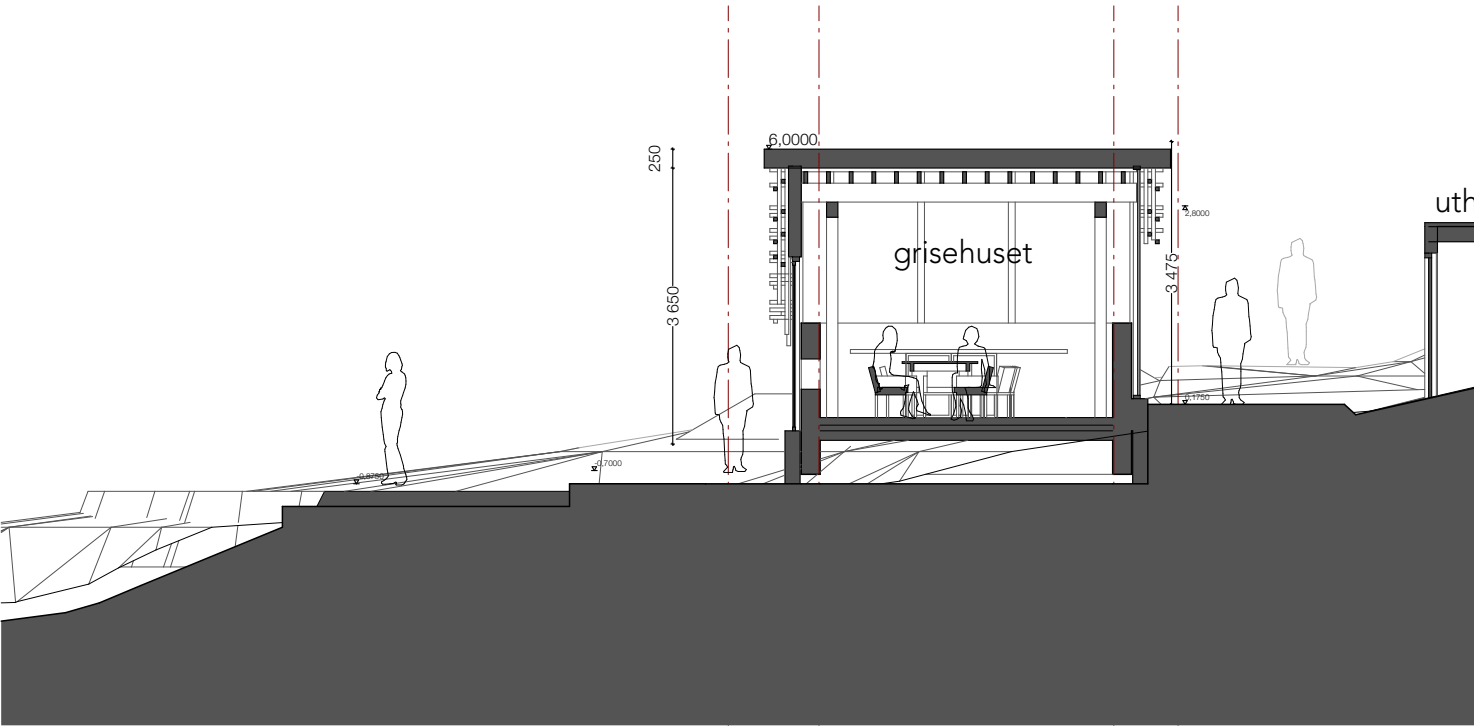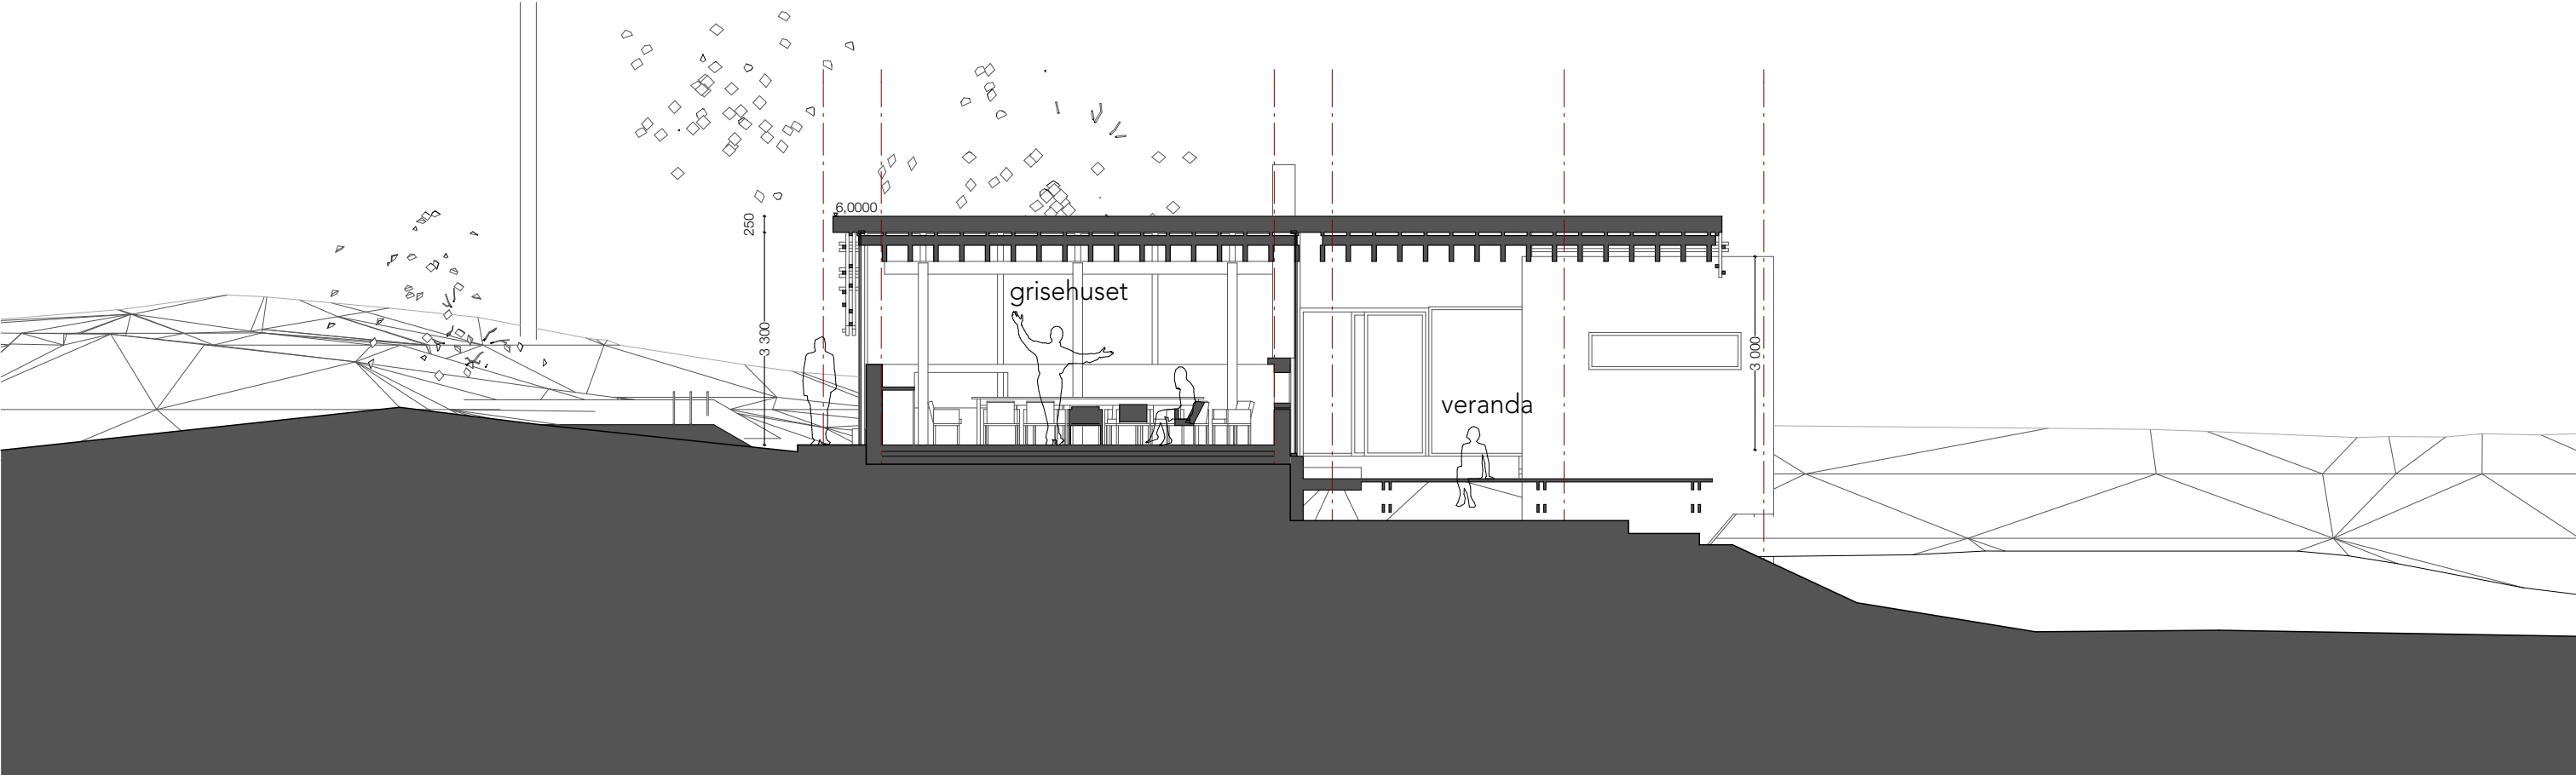


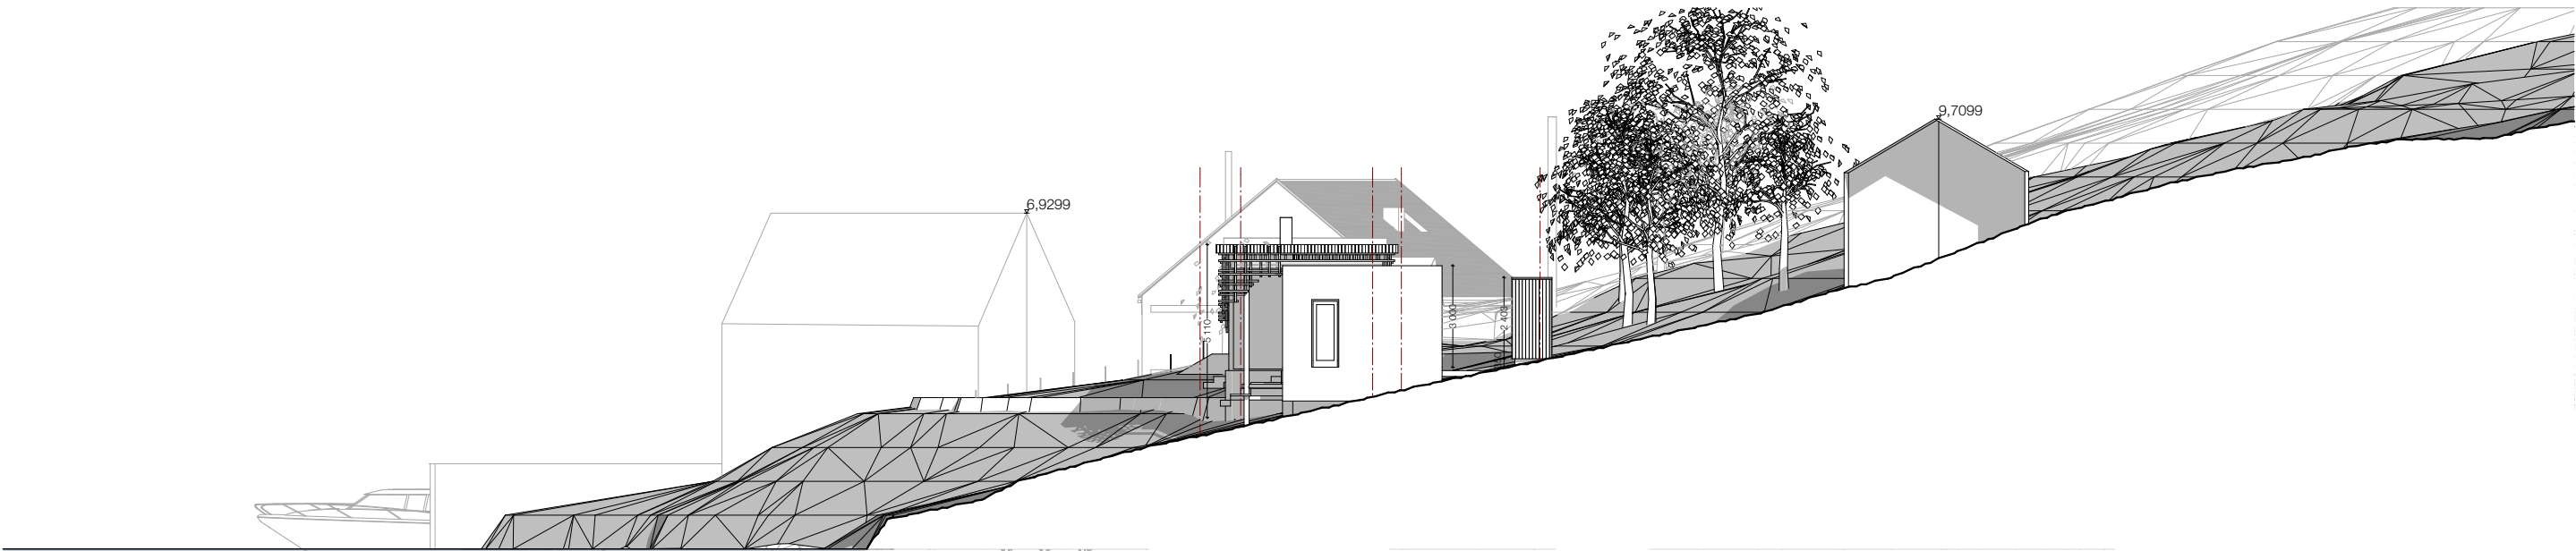

FASADE ØST

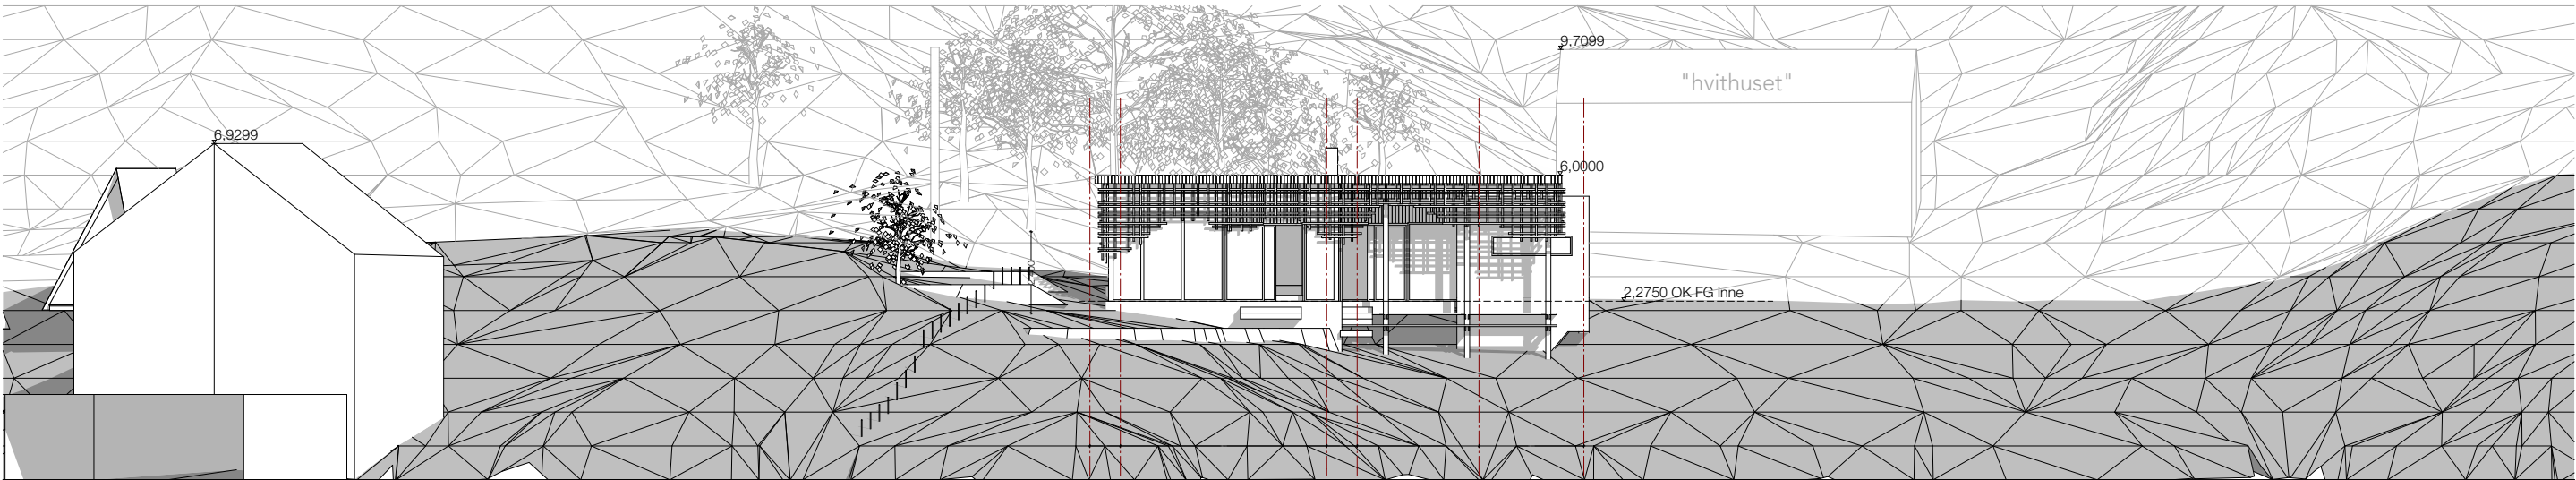

FASADE SØR

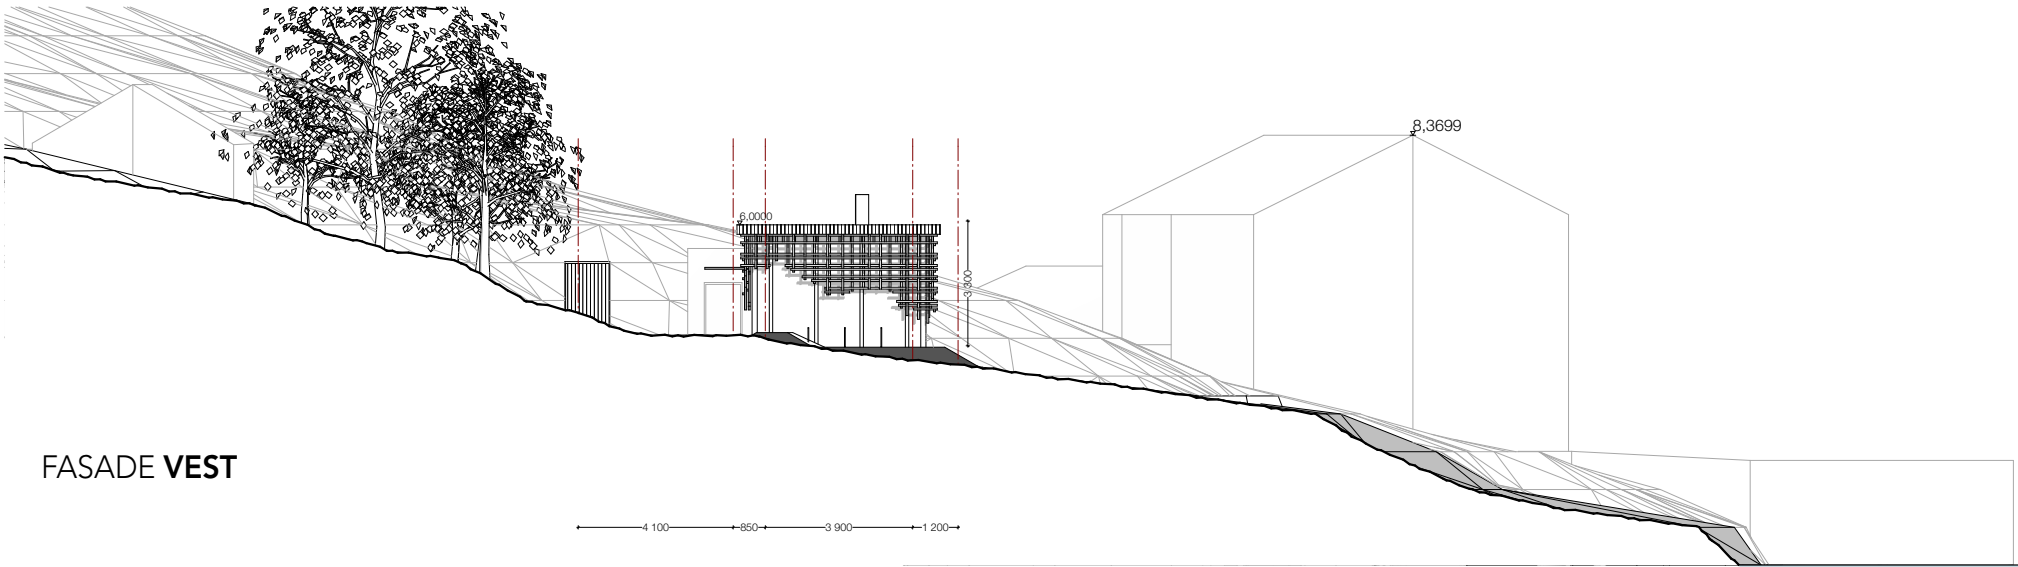

FASADE VEST