


	SITUASJONSKART					
	Eiendom:	Gnr: 19	Bnr: 2	Fnr: 15		Snr: 0
		Adresse: 7170 ÅFJORD				
Hj.haver/Fester:	ARNEVIK ROBERT, KLETTSVINGEN 11, 7170 ÅFJORD, med flere					
ÅFJORD KOMMUNE	Dato: 12/3-2021 Sign:				Målestokk 1:3000	

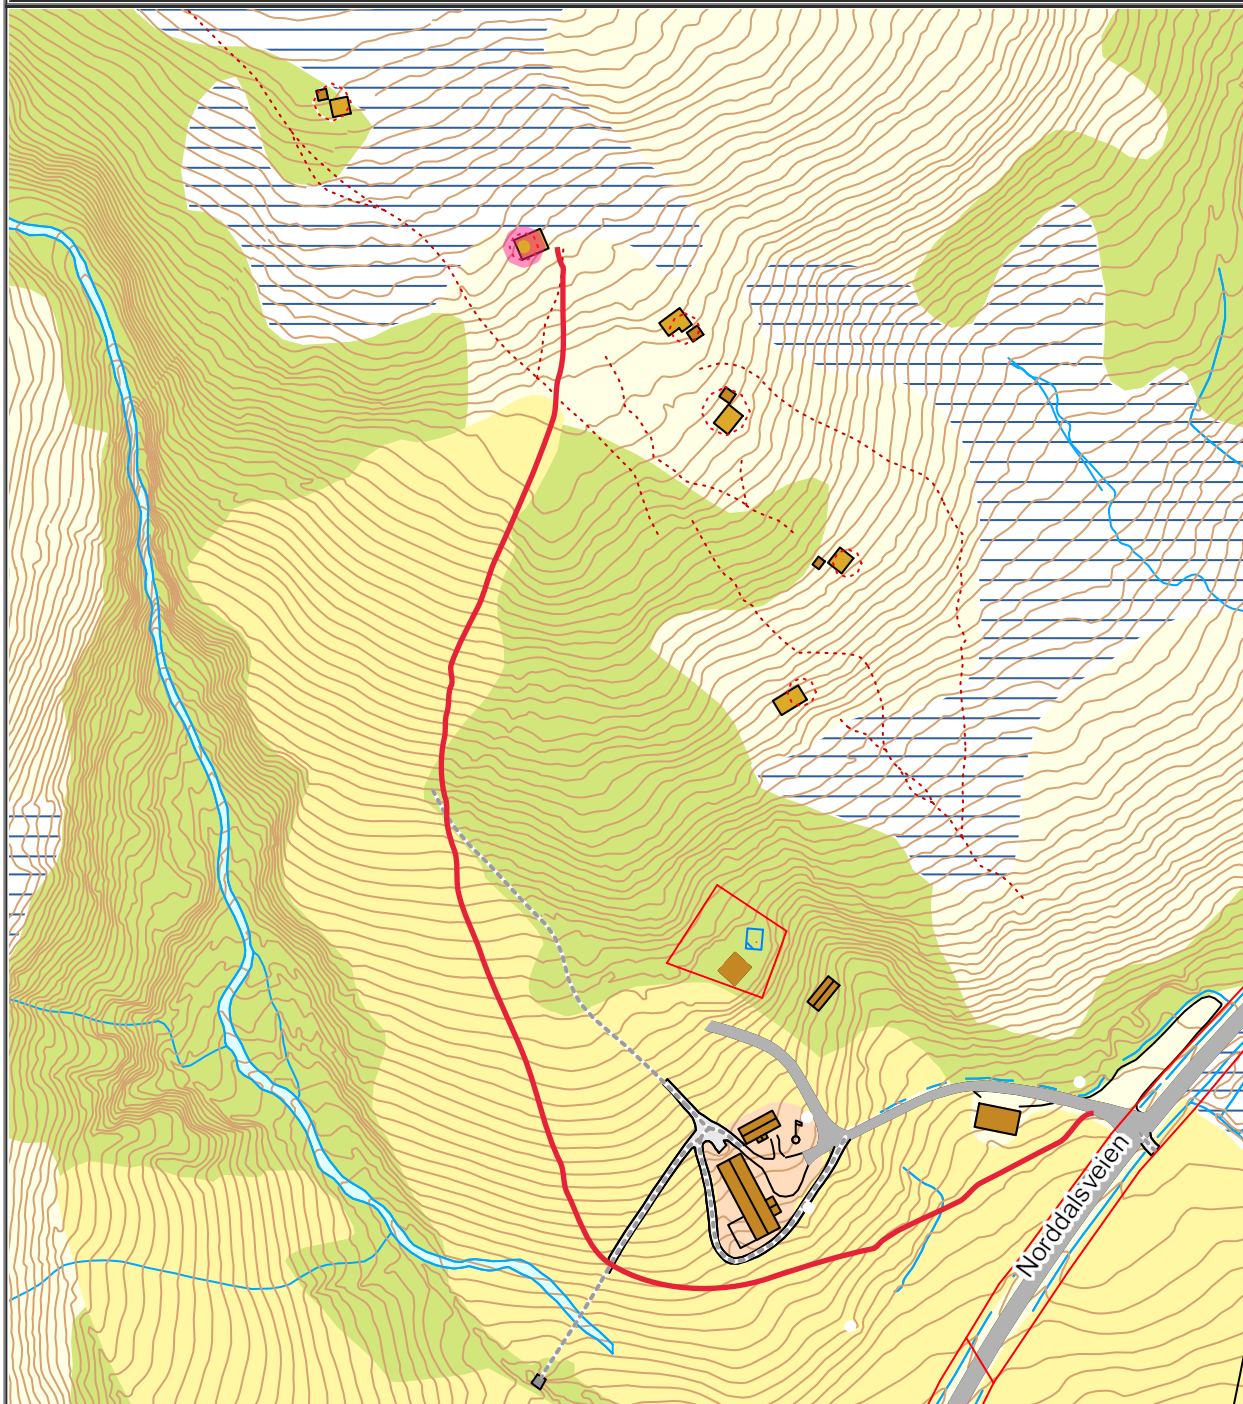

Det tas forbehold om at det kan forekomme feil på kartet, bla. gjelder dette eiendomsgrenser, ledninger/kabler, kummer m.m. som i forbindelse med prosjektering/anleggsarbeid må undersøkes nærmere.