


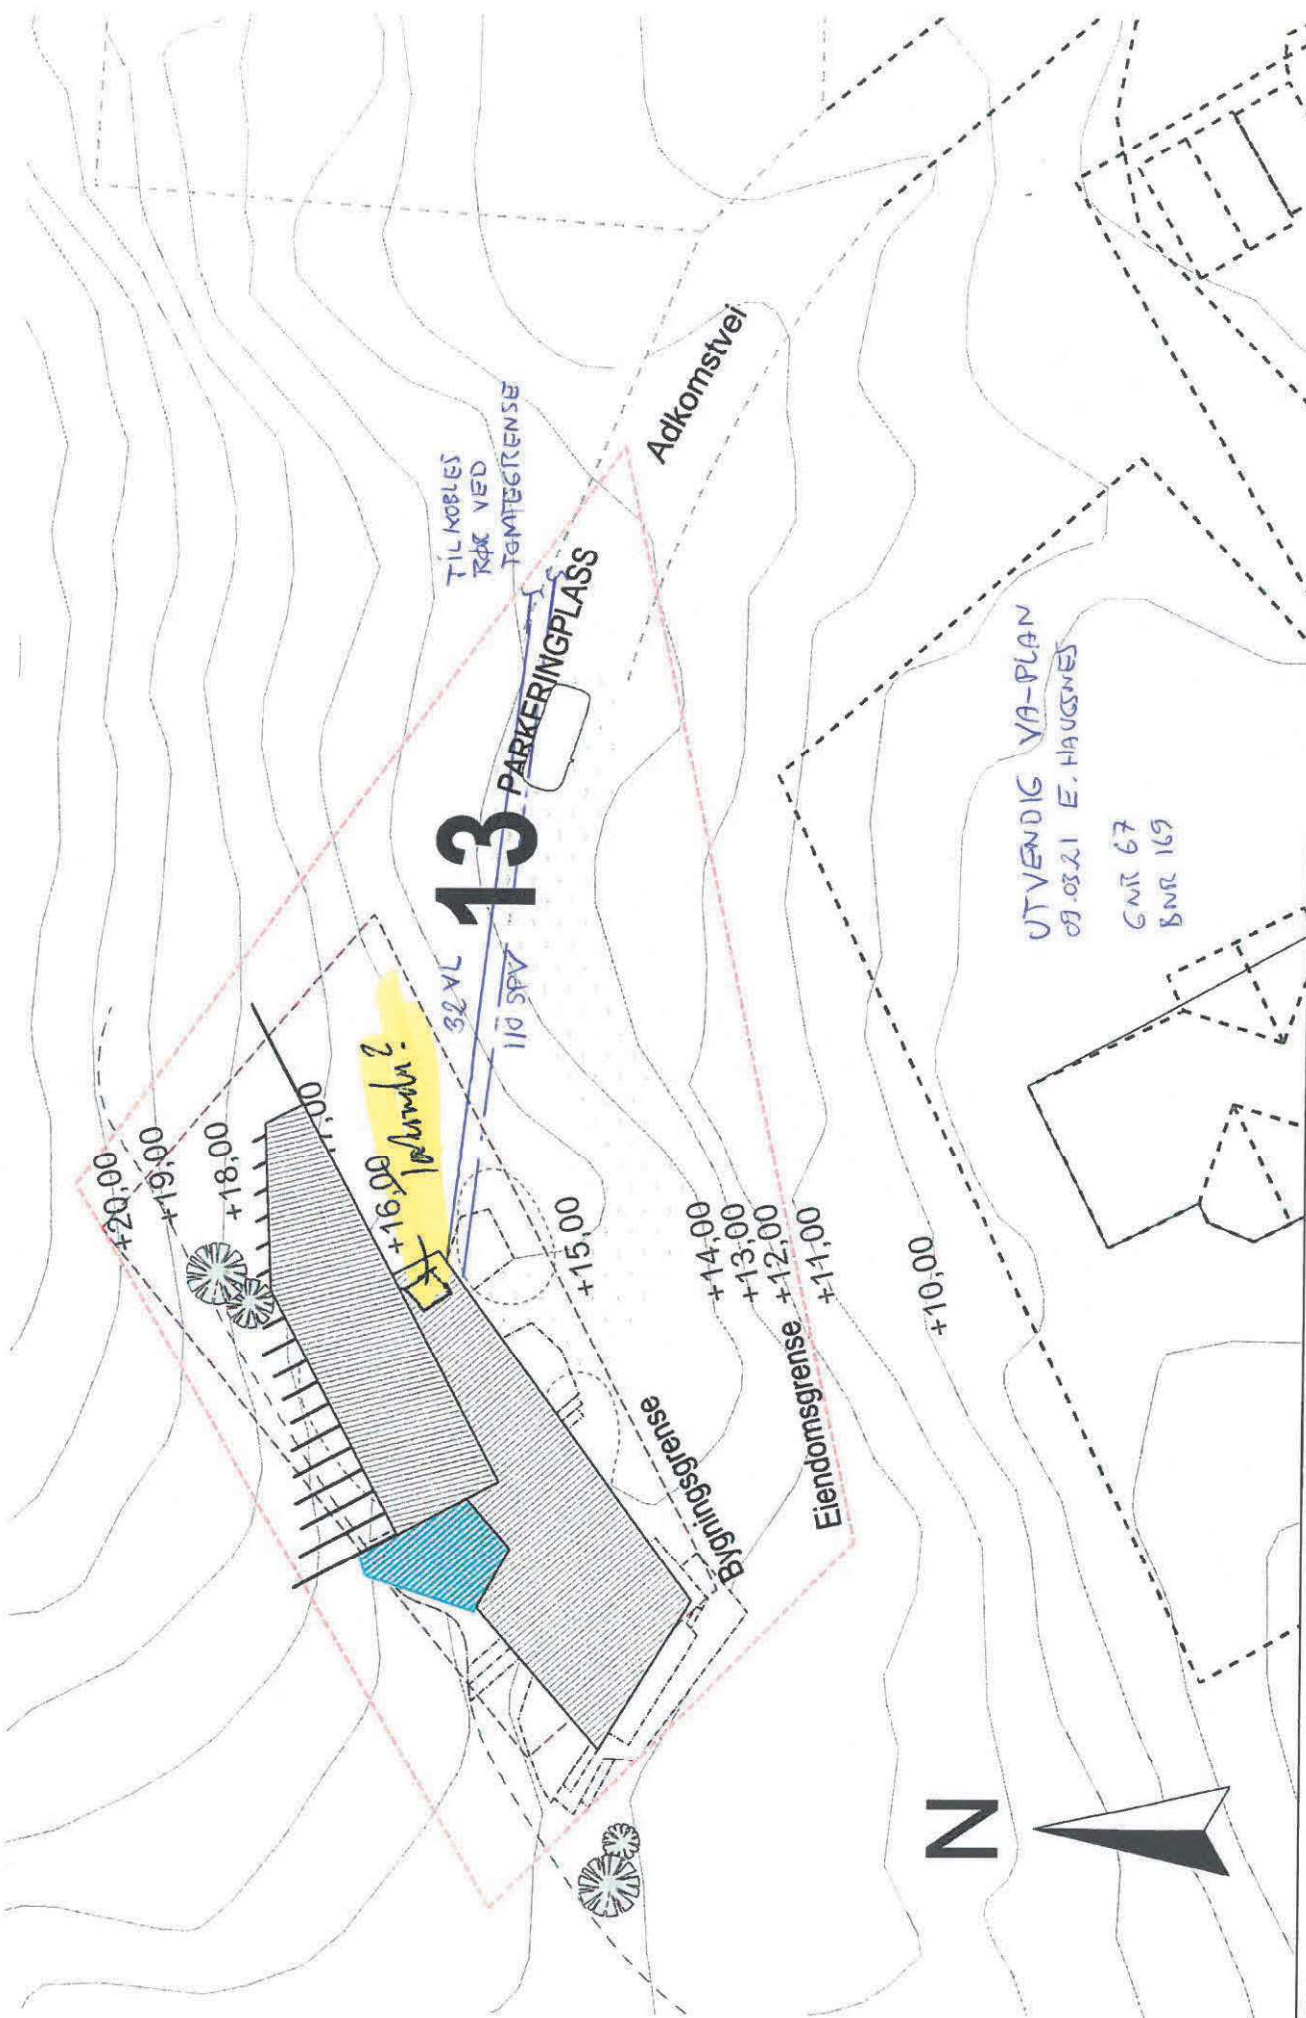

Målestokk:	Prosjekt nr. 2019103				Prosjekt Hytte Lauvøya		Dato: 07.10.2020		Tegnet av: CC OS		 SIVILARKITEKTER NIVAL INNHVEREDSVÆENT 7 - 7014 TRONDHEIM 73 98 40 80 firmapost@nival.no www.nival.no	
	Tegning nr. A21-001				Tegning: Situasjonsplan		TILBUDSTEGNING					Målestokk: 1:200